

Perito: JOSÉ DAVID PASTRANA SALAZAR TOP 01-11110 UNI QUINDIO
INFORME PERICIAL

Manizales, Caldas Octubre 19 de 2019

JUEZ:

JUZGADO PRIMERO CIVIL MUNICIPAL DE MANIZALES, CALDAS.

PALACIO DE JUSTICIA FANNY GONZALEZ FRANCO

REFERENCIA PROCESO: VERBAL DE PERTENENCIA

DEMANDANTE: AGUAS DE MANIZALES S.A. E.S.P

DEMANDADOS: DANIELA MARULANDA AGUIRRE.

RADICADO: 170014003 001 2016 00662 00

Dando respuesta auto emitido, oficio numero 906, del 13 de agosto de 2020, por este juzgado referido al cuestionario del proceso anteriormente descrito paso a continuación a resolver sus inquietudes respecto al lote ubicado en la Cra 29 N° 26-16 e identificado con:

- La ficha catastral N° 105000003540003000000000 del Instituto Geografico Agustin Codazzi
- Matrícula Inmobiliaria N° 100-87285, de la oficina de registro.

Me permito complementar el dictamen pericial emitido, de acuerdo a lo estipulado por los artículos 226, 227 del código General del Proceso.

1. Mi Nombre es José David Pastrana Salazar identificado con la cedula de ciudadanía número 7540405 de Armenia, Quindio.

Manifiesto bajo la gravedad de Juramento que el concepto y opinión emitida dentro del peritaje técnico rendido sobre la ubicación y características del predio que se pretende por medio del presente proceso corresponde a mi real saber y entender además mi responsabilidad profesional.

Para probar mi idoneidad doy copia de mi Cartón profesional Topógrafo, resolución como evaluador de la A.N.A., de la tarjeta de auxiliar de la Justicia.

2. Direcciones para notificaciones.

Mi dirección principal es carrera 34 a calle 38-10 Villa Carmenza. Barrio Villa Carmenza.

Teléfono Oficina 8882097- móvil 3117469725.

3. Mi profesión es Topógrafo de la Universidad del Quindio 01-11110, Profesional especializado Sistema de Informacion Topografica, Avaluador registrado en la A.N.A. Paramédico. Tecnólogo en Sistema de Seguridad en el trabajo, Auxiliar de la justicia como topógrafo y evaluador.

Perito: JOSÉ DAVID PASTRANA SALAZAR TOP 01-11110 UNI QUINDIO
INFORME PERICIAL

Manifiesto que no he realizado publicaciones relacionadas con la materia del peritaje objeto de este informe.

4. Lista de publicaciones.
5. Lista de casos anteriores de designación como perito:

Aporto lista de algunos casos en que he sido asignado perito dentro de los últimos 4 Años.

TIPO	JUZGADO	Nro. RAD	DEMANDANTE(S)	DEMANDADO(S)
PRESCRIPCIÓN ADQUISITIVA DE DOMINIO	SEGUNDO PROMISCOU DE VILLAMARÍA CALDAS	2016-00011-00	MIGUEL ANTONIO RINCON MARIN	SARA, ALICIA Y PAULINA NARANJO CARDONA
EJECUTIVO HIPOTECARIO	SEGUNDO CIVIL MUNICIPAL (MANIZALES)	2008-00107-02	INVERSIONES ANZA LTDA.	JUAN DAVID PINZON FRANCO
	PROMISCOU MUNICIPAL DE FILADEFIA CALDAS	2017-00011	COMPAÑÍA DE GERENCIAMIENTO DE ACTIVOS	JOSE ABSALON SERNA ZULUZAGA
	JUZGADO PROMISCOU MUNICIPAL FILADEFIA CALDAS		LUIS GONZAGA CORREA GARCIA	MARTHA LUCIA CORREA GARCIA
EJECUTIVO	OFICINA DE EJECUCIÓN CIVIL MUNICIPAL	2009-00513	GABRIEL RÍOS ARIAS	WILMAR CASTAÑO CARDENAS
PRESCRIPCIÓN ADQUISITIVA DE DOMINIO	JUZGADO SEGUNDO PROMISCOU MUNICIPAL VILLAMARÍA CALDAS	178734089002- 2015-00096	JORGE ALBEIRO OROZCO	JOSE ROBERTO Y ALEJANDRA CARDENAS CASTIBLANCO
EJECUTIVO HIPOTECARIO	JUZGADO PROMISCOU MUNICIPAL DE FILADEFIA CALDAS	2014-00105	HERNANDO GONZALEZ HOYOS	LAURA JULIANA ANGEL MEJIA
	JUZGADO PROMISCOU MUNICIPAL FILADEFIA CALDAS	2016-00070	MARTHA LUCIA MONTOYA CASTAÑO	GABRIELA OSORIO ARIAS Y OTROS
EJECUTIVO SINGULAR	JUZGADO PROMISCOU DE FILADEFIA	2016-00068	JORGE IVAN MARIN GRAJALES	JULIAN DUQUE DUQUE

Perito: JOSÉ DAVID PASTRANA SALAZAR TOP 01-11110 UNI QUINDIO
INFORME PERICIAL

	CALDAS			
SUCESIÓN	JUZGADO PROMISCUO MUNICIPAL ARANZAZU CALDAS	2011-200-00	RAMÓN ARCENIO SERNA GIRALDO	RUBEN DARIO SERNA
CONSTANCIA DE PAGO	JUZGADO PROMISCUO MUNICIPAL DE FILADELFIA	2018-00099	GRUPO ENERGIA BOGOTA	DAVID RICARDO CANO BAHENA
EJECUTIVO	JUZGADO PROMISCUO MUNICIPAL FILADELFIA CALDAS	2017-00117	OCTAVIO MONTOYA GONZALEZ	RAMÓN GRAJALES MAZO
PROCESO DIVISORIO	JUZGADO PROMISCUO MUNICIPAL FILADELFIA CALDAS	2018-00109	NANCY GARCIA CADAVID	AMANDA GARCIA CADAVID Y OTROS
TITULACIÓN	JUZGADO SEXTO CIVIL MUNICIPAL	2015-00575	JESUS ANTONIO JIMENEZ	ANA MARÍA LONDOÑO LEMA Y OTROS
DECLARACIÓN DE PERTENENCIA	JUZGADO PROMISCUO MUNICIPAL FILADELFIA CALDAS	2018-00007	AMPARO PATIÑO DE PUERTO	
VERBAL PARTENCIA	JUZGADO SÉPTIMO CIVIL MUNICIPAL	2016-00503-00	MARÍA EDITH MARTINEZ HERNANDEZ	JESÚS ALFREDO CALDERÓN Y OTROS
LINDEROS	JUZGADO SÉPTIMO CIVIL MUNICIPAL	2016-000000-00	JORGE MARIO - YAMIN MARTÍNEZ	JHONNY GOMEZ RIVERA
VERBAL-PERTENENCIA	JUZGADO SÉPTIMO CIVIL MUNICIPAL	2016-00588-00	ERNESTO BENTANCUR OSPINA	PERSONAS INTERMEDIAS
VERBAL-PERTENENCIA	JUZGADO SÉPTIMO CIVIL MUNICIPAL	2017-00111-00	GONZALO HUMBERTO GONZALES	OFELIA PARRA
VERBAL-PERTENENCIA	JUZGADO SÉPTIMO CIVIL MUNICIPAL	2017-00111-00	MARÍA OLGA OSORIO GONZALES	JOSÉ JESÚS FRANCO MUÑOZ
PERTENENCIA	JUZGADO SÉPTIMO CIVIL	2017-00641	JUAN CARLOS GALEANO	IDELFONSO HOYOS CORREA

Perito: JOSÉ DAVID PASTRANA SALAZAR TOP 01-11110 UNI QUINDIO
INFORME PERICIAL

	MUNICIPAL			
AVALÚO	JUZGADO SEGUNDO ADMINISTRATIVO DEL CIRCUITO	2014-00-144	MARÍA SERNA HURTADO	LUIS EDUARDO CORRALES
EXPERTICIO DECRETADO	JUZGADO SEGUNDO ADMINISTRATIVO DEL CIRCUITO	2014-00-144	JORGE EDUARDO ÁNGEL URIBE	MUNICIPIO DE MANIZALES CURADURÍA MZL.
PERTENENCIA POR PREINSCRIPCIÓN EXTRAORDINARIA	JUZGADO SEGUNDO ADMINISTRATIVO DEL CIRCUITO	2016-00308-00	LUIS FERNANDA LÓPEZ ZAPATA	MARÍA MERCEDES HOYOS G.
PRUEBAS EXTRAPROCESALES DE INSPECCIÓN	JUZGADO SEGUNDO ADMINISTRATIVO DEL CIRCUITO	2017-00967-00	SOLICITANTE: LIBARDO NARANJO VÁSQUEZ	JOSÉ DAVID PASTRANA
EJECUTIVO HIPOTECARIO	JUZGADO SEGUNDO ADMINISTRATIVO DEL CIRCUITO	2017-00967-00	JAIRO FERNEY PARRA OROZCO	SERVICIOS INTEGRALES DE CONSTRUCCIÓN
VERBAL ACCIÓN PUBLICA	JUZGADO SEGUNDO MUNICIPAL ANSERMA	2014-00029	CONDominio VALLE RISARALDA	LUZ ELENE MONTOYA
VERBAL ACCIÓN PUBLICA	JUZGADO SEGUNDO PROMISCO MUNICIPAL DE VILLAMARIA	2016-00130-00	JOSÉ YESID RODRÍGUEZ MEDINA	JESÚS MARIA SERNA HURTADO
PERTENENCIA P	JUZGADO SEGUNDO PROMISCO MUNICIPAL DE VILLAMARIA	2018-00073-00	LUIS ALBERTO CARDONA MONTOYA	NELSON ALONSO GRANDA VARGAS
PERTENENCIA P	JUZGADO SEGUNDO PROMISCO MUNICIPAL DE	2017-00308-00	HERNANDO TAMAYO DAILING MOLINARES	RAFAEL ANTONIO ARANGO Y OTROS

Perito: JOSÉ DAVID PASTRANA SALAZAR TOP 01-11110 UNI QUINDIO
 INFORME PERICIAL

	VILLAMARIA			
EJECUTIVO HIPOTECARIO	JUZGADO SEGUNDO PROMISCOU MUNICIPAL DE VILLAMARIA	201700967-00	JAIRO FERNEY PARRA OROZCO	SERVICIOS INTEGRALES DE CONSTRUCCIÓN
ESPECIALES TITULARES	JUZGADO SEGUNDO PROMISCOU MUNICIPAL DE VILLAMARIA	2017-00308-00	HERNANDO TAMAYO DAILING MOLINARES	JHOANY FERNANDO GIRALDO
PERTENENCIA PRESCRIPCIÓN	JUZGADO SEGUNDO PROMISCOU MUNICIPAL DE VILLAMARIA	2017-350	JUAN PABLO BLANDÓN	HEREDEROS INTERMEDIOS
PERITO TOPÓGRAFO	JUZGADO SEGUNDO PROMISCOU MUNICIPAL DE VILLAMARIA	2018-00326-00	CARACOL RADIO	SILVIO GIRALDO SÁNCHEZ
DECLARACIÓN DE PERTENENCIA	JUZGADO DECIMO CIVIL MUNICIPAL	2016-00377-00	ANTONIO MARIA CIFUENTES Y OTROS	HEREDEROS INTERMEDIOS
PERITAJE INMUEBLE	JUZGADO DECIMO CIVIL MUNICIPAL	2018-00383	MERY GARCIA DE PINEDA	
EJECUTIVO-HIPOTECARIO	JUZGADO PROMISCOU MUNICIPAL FILADELFIA	110-4560 110-10429 110-10430	BANCO AGRARIO DE COLOMBIA	RAFAEL AJOSE AYALA
PAGÓ	JUZGADO PROMISCOU MUNICIPAL FILADELFIA	172724089-00-201500003-00	MARÍA MARLENY PRIMIENTA LOPEZ	ROBERTO PIMIEN ALZATE
DECLARACION JUDICIAL	JUZGADO PROMISCOU MUNICIPAL FILADELFIA	17272408 90-01-20170013 4 00	JESUS ANTONIO	OVED GARZON RESTREPO Y OTROS

Perito: JOSÉ DAVID PASTRANA SALAZAR TOP 01-11110 UNI QUINDIO
INFORME PERICIAL

EJECUTIVO	JUZGADO PROMISCUO MUNICIPAL FILADELFIA	17272408 90-01- 20180001 40-00	NORMA CLEMENCIA GARCIA	LUISA FERNANDA RIOS MARTINEZ
LIQUIDACION OBLIGATORIA	JUZGADO PROMISCUO MUNICIPAL FILADELFIA	17001-31- 03-002 19941010 1-00	JESUS HERNAN GOMEZ RAMIREZ	ALFREDO ARANGO
EJECUTIVO	JUZGADO PROMISCUO MUNICIPAL FILADELFIA	17001430 04- 20160065	LUIS GONZAGA CORREA GARCIA Y OTROS	MARTHA LUCIA CORREA GARCIA
IMPOSICION DE SERVIDUMBRE LEGAL	JUZGADO PROMISCUO MUNICIPAL FILADELFIA	17272408 990-01- 20180008 00-00	GRUPO ENERGIA BOGOTA	DAVID RICARDO CANO
DECLARACION JUDICIAL DE PERTENENCIA	JUZGADO PROMISCUO MUNICIPAL FILADELFIA	20170013 1	MARIO GIRALDO GIRALDO	DARIO CORRALES GIRALDO Y OTROS
AUDENCIA	JUZGADO PROMISCUO MUNICIPAL FILADELFIA	20130000 51-00	JESUS ALBERTO VASQUEZ	GERMAN DARIO CASTAÑO
ACCION REIVINDICATORIA	JUZGADO PROMISCUO MUNICIPAL FILADELFIA	17272400 01201700 01300	DORALBA AGUDELO MONCADA	NHORA ELENA AGUDELO MONCADA
VERBAL ESPECIAL DE PERTENENCIA	JUZGADO PROMISCUO MUNICIPAL FILADELFIA	2017- 00063	JOSE HERIBERTO GOMEZ GOMEZ	MARÍA INES HINCAPIE DE MARIN
EJECUTIVO CON GARANTIA REAL	JUZGADO PROMISCUO MUNICIPAL FILADELFIA	17272- 4089-001- 2017- 00030-00	MERY CARDONA CASTAÑO	SAMIRA GIRALDO VARGAS
DECLARACION DE PERTENENCIA	JUZGADO PROMISCUO MUNICIPAL FILADELFIA	2018- 00007	AMPARO PATIÑO DE PUERTO	JOSE ROBERTO ARIAS VALDES

Perito: JOSÉ DAVID PASTRANA SALAZAR TOP 01-11110 UNI QUINDIO
INFORME PERICIAL

EJECUTIVO	JUZGADO PROMISCUO MUNICIPAL FILADELFIA	2014-00089	CLARA ESTHER SALAZAR DE SOTO	JOSE EDILBERTO MARTINEZ
DECLARATIVO DE PERTENENCIA	JUZGADO PROMISCUO MUNICIPAL Aranzazu Caldas	2018-00105-00	BLANCA MIRIAM ZULUAGA	ROSA IRENE ZULUAGA
VERBAL RESTITUCION TENENCIA	JUZGADO PROMISCUO MUNICIPAL Aranzazu Caldas	2019- 00006-00	PASCUAL SALAZAR Y OTROS	DIEGO ALEXANDER SERNA OCAMPO.
Proceso Verbal de Declaración de Pertenencia	JUZGADO PRIMERO CIVIL MUNICIPAL DE MANIZALES	1700140030012 0160066200	AGUAS DE MANIZALES S.A. E.S.P.	TERCEROS INDETERMINADOS
VERBAL ESPECIAL DE PERTENENCIA	JUZGADO PRIMERO PROMISCUO MUNICIPAL DE MANIZALES	2018-00086	GUILLERMINA BARRIENTOS LIBREROS Y OTROS	JESÉUS MARIA AGUDELO,
CERTIFICADO PAZ Y SALVO	JUZGADO FILADELFIA CALDAS	172724089001 2018-00109-00	NANCY GARCIA CADAVID	JUAN DAVID PEREZ LOPEZ
DECLARACION DE PERTENENCIA	JUZGADO PROMISCUO MUNICIPAL DE FILADELFIA	1727240890010 011400	FABIO ALBERTO AGUIRRE RAMIREZ	ANA TERESA PARRA DE ARISTIZABAL
ACCION REIVINDICATORIA	JUZGADO PROMISCUO MUNICIPAL DE FILADELFIA	172724089001- 2017-0013-00	DORALBA AGUDELO	NOHORA ELENA AGUDELO
UNION MARITAL DE HECHO	JUZGADO CUARTO DE FAMILIA DEL CIRCUITO	1700130100042 0190005700	DIANA CLEMENCIA GONZALES CEBALLOS	JOSE FERNANDO ECHEVERRI
INSPECCION JUDICIAL	JUZGADO PRIMERO PROMISCUO MUNICIPAL DE SALAMINA	2017-00135	CARLOS ARTURO PELAEZ LONDOÑO	ARTURO PELAEZ Y OTROS
PERTENENCIA	JUZGADO NOVENO CIVIL MUNICIPAL	170014003002- 2017-00070-00	GLADYS CASTAÑO	ROBERTO ARIAS CASTAÑO Y OTROS
EJECUTIVO HIPOTECARIO	JUZGADO SEGUNDO CIVIL MUNICIPAL	170013103001- 2008-00107-02	INVERSIONES ANZA LTDA	JUAN DAVID PINZON FRANCO

Perito: JOSÉ DAVID PASTRANA SALAZAR TOP 01-11110 UNI QUINDIO
INFORME PERICIAL

EJECUTIVO CON TITULO HIPOTECARIO	JUZGADO PRIMERO DE EJECUCIÓN CIVIL MUNICIPAL DE MANZALES	1700140030062 0160071900	BANCOLOMBIA S.A	JOSE MAURICIO CORRALES ACOSTE
SENEAMINETO DE TITULOS	JUZGADO SEGUNDO PROMISCUO MUNICIPAL	1783489002- 2016000011-00	MIGUEL ANTONIO RINCON MARIN	SARA NARANJO CARDONA

Adicionalmente llevo 30 años como Topógrafo Profesional.

27 Años como perito Avaluador. Trabajando como perito de los Juzgados en Manizales, chinchina, palestina, filadelfia, Marmato, siendo auxiliar de la justicia durante todo este tiempo y jamás he sido sancionado.

6. Procesos en que he sido designado por la misma apoderada:
Ninguno.
7. Manifiesto que no me encuentro incurso en ninguna de las causales contenidas en el artículo 50 del código General del Proceso.
8. Declaro que los exámenes, métodos, experimentos e investigaciones utilizadas son: de tipo ocular, análisis metodologías, en cartografía de acuerdo a la resolución conjunta del Instituto Geografico Agustin Codazzi y la Oficina de Registro. En el avalúo utilizando el Método de Comparación de acuerdo a la resolución 6210 de 2008, cuando la experticia si lo requiera.
9. Como manifesté anteriormente estamos regidos para la elaboración de planos con especificaciones de grado de precisión, calibración de equipos, layer de dibujo, manchetas, personal profesional de acuerdo a la resolución conjunta 1732 de 21 febrero de 2018. Emitida por la oficina del Instituto Geográfico Agustín Codazzi, Oficina de registro de instrumentos públicos.
10. Para poder dar claridad al proceso se efectuó el levantamiento topográfico en la cra. 29 N° 26-16, con la siguiente metodología exigida por la resolución:

TRABAJOS TOPOGRÁFICOS PLANIMÉTRICOS

- Levantamiento de los linderos del predio, levantamiento de los cercos, caminos, andenes, viviendas, linderos con lote Chec, escalas, borde de vía que conduce al barrio el Nevado.
- Se efectuó el cálculo sistematizado de área del predio.
- Se generó un plano con la ubicación del predio y sus respectiva área, equivalente a 127 m².

Perito: JOSÉ DAVID PASTRANA SALAZAR TOP 01-11110 UNI QUINDIO
INFORME PERICIAL

PERSONAL

El personal que efectuó la comisión de topografía está compuesta por tres personas, y son:

- 1 Topógrafo con licencia profesional, APROBADA POR EL CONCEJO NACIONAL DE TOPOGRAFÍA, y experiencia de 14 años en proyectos similares.
- 1 Cadenero primero, con experiencia mínima de 10 años.
- 1 Cadenero segundo, con experiencia mínima de 7 años.

En cuanto al personal administrativo se requiere de un dibujante.

Las comisiones de topografía cuenta el equipo de SEGURIDAD INDUSTRIAL, además de afiliaciones a EPS ARP Y FONDO DE PENSIONES

EQUIPO PLANIMÉTRICO

* Estación electrónica.

* Trípode, prismas.

* Equipo de cadeneros: Plomadas, maceta, tachuelas, o puntillas de acero, pintura para tráfico de color visible.

MATERIALIZACIÓN

Se materializaron las estaciones en los puntos definidos con taco de madera y estaca testigo pintado para ubicar el punto límite del lote, específicamente en los siguientes puntos:

Vértice 1: N 1052842.19 E 1173330.84

Vértice 2: N 1052849.26 E 1173322.55

Vértice 3: N 1052860.73 E 1173321.37

Vértice 4: N 1052861.47 E 1173329.91


Una vez finalizado el trabajo topográfico, se concluye que el área calculada sistemáticamente del lote descrito mediante vértices es equivalente a la descrita mediante linderos que es de 127 m² y poseen la misma ubicación georreferenciada, por lo tanto el lote de mayor extensión es igual al de mayor extensión porque tienen igual longitud entre vértices y ángulos entre ellos.

ANEXOS

Copia de Matrícula Topógrafo. Avaluador A.N.A., auxiliar de la justicia.

Plano topográfico con la ubicación y delimitación de linderos del predio en mención (ARCHIVO: LOTE AGUAS-Manizales-CRA 29-CLLE 26).


Cordialmente,

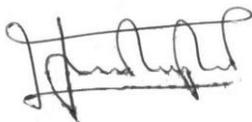

JOSE DAVID PASTRANA SALAZAR


C.C. 7540405 Armenia, Q.

Registro nacional de avaluadores de la Superintendencia Nacional de Industria y Comercio

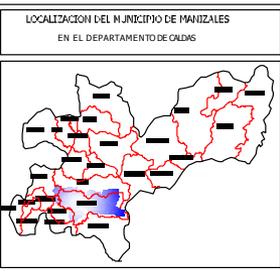

PTO	NORTE	ESTE
1	105.8421,9	117.3330,84
2	105.849,26	117.3322,55
3	105.8607,3	117.3321,37
4	105.8614,7	117.3329,91

- CONVENCIONES**
- CONSTRUCCIONES
 - CERCO
 - CUNETA
 - DELTA DE LA POLIGONAL
 - CAMARA
 - POSTE , TORRE ENERGIA
 - CARO, QUEBRADA, RIO
 - VA
 - CURVAS DE NIVEL
 - ARBOL
 - HIDRANTE

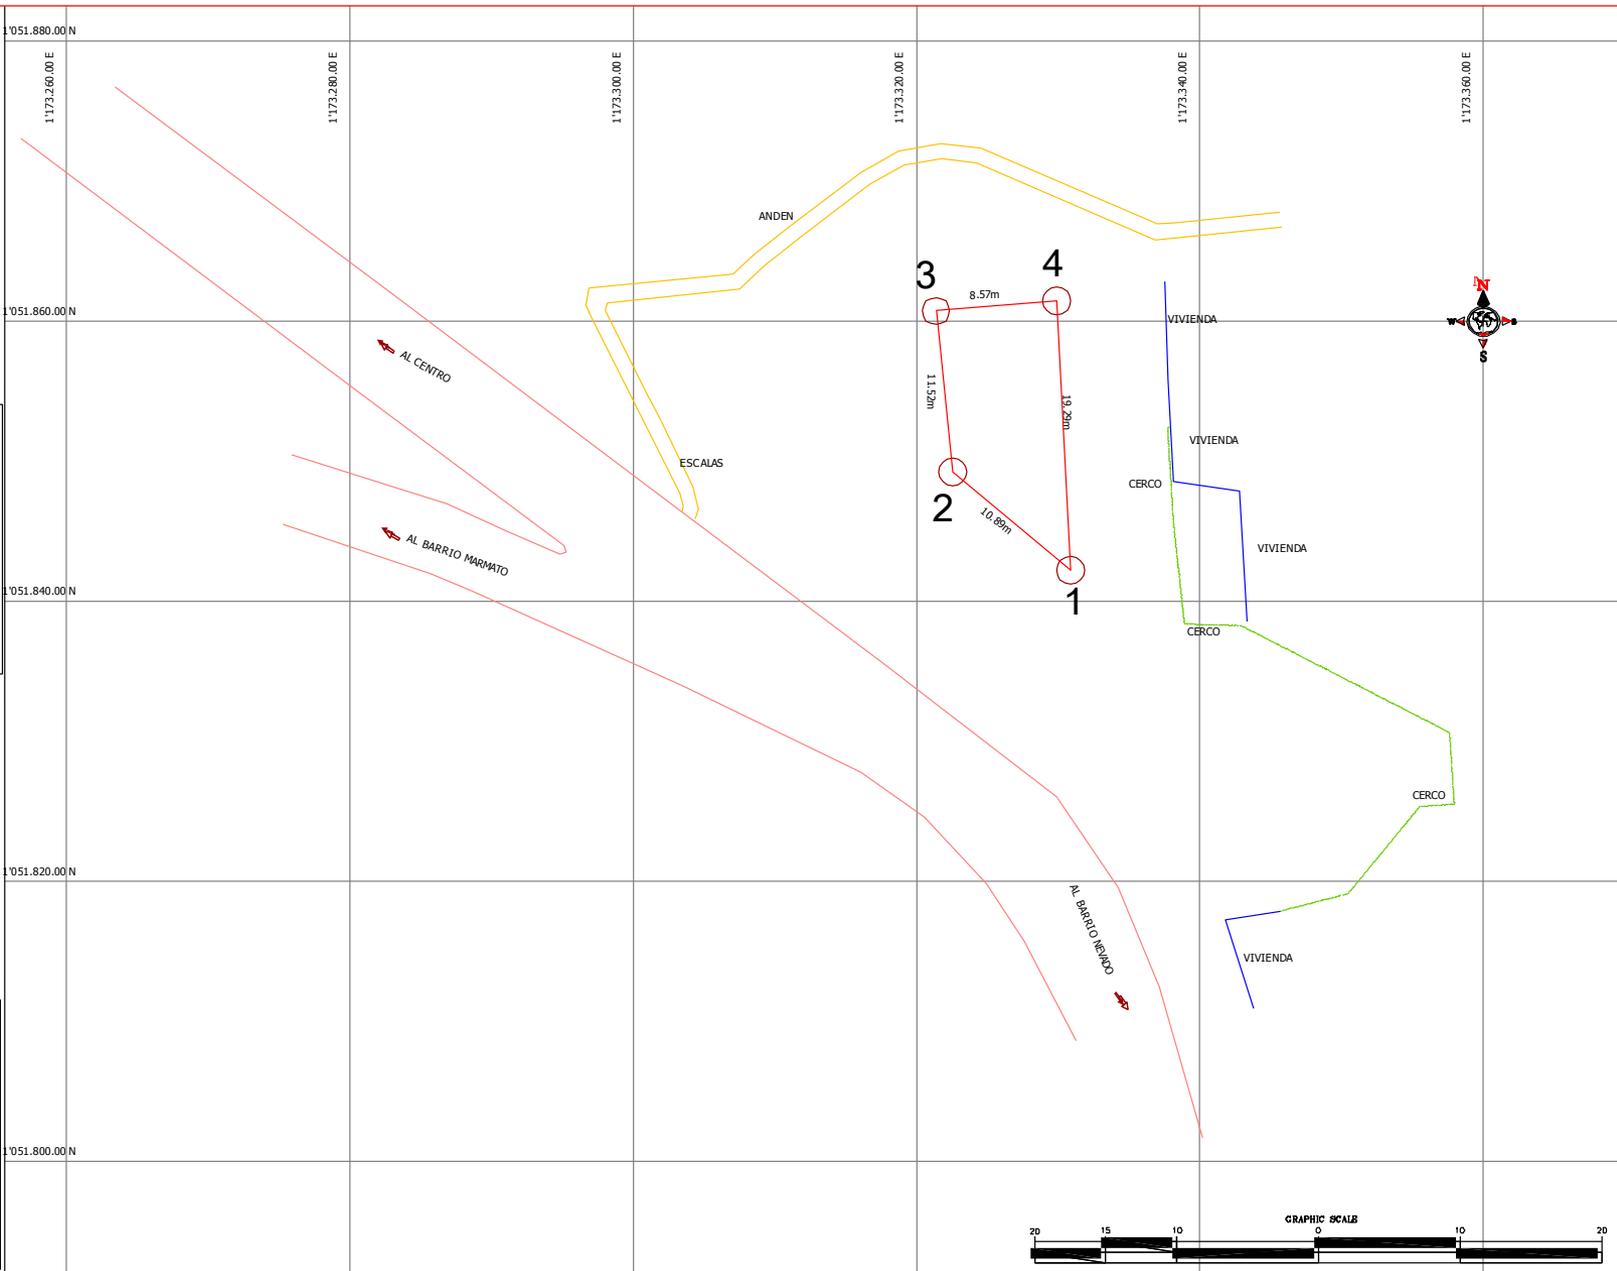

LEVANTAMIENTO TOPOGRAFICO
PLANIMETRICO

INGENIERO: **DAVID PASTREANA SALAZAR**
TOPOGrafo L.C., PROF. 01-11110 UNILINDUNDO
PERTO AUXILIAR DE LA JUSTICIA

SECTOR: CARRILERA 29 N° 26-16
MUNICIPIO DE MANIZALES
DEPARTAMENTO DE CALDAS

PROYECTO: 17001400300120160066200
OBJETIVO: AGUAS DE MANIZALES ESP
TERCEROS INDETERMINADOS

PROYECTANTE: MARLENY PARRA

FECHA: MANIZALES, MAYO DE 2019

PLANO N°: 2
DE: 2
NOTA: LA INFORMACION DIGITAL SEHA GUARDADA
POR DOS AÑOS DESPUES DE ELABORADO EL TRABAJO
ESCALA: 1 : 200


República de Colombia
 Ley 70/1979 D.R. 630/1981


CONSEJO PROFESIONAL NACIONAL DE TOPOGRAFÍA

Miembro: JOSÉ DAVID PASTRANA SALAZAR

Cédula: 7.540.465

Licencia Profesional No.: 01-11110

Resolución: 02-1111 - 12/12/2003


TOPOGRAFO


UNIVERSIDAD DEL QUINDIO




Esta tarjeta forma parte integral de la LICENCIA PROFESIONAL
 junto con la Resolución Motivada y el Certificado de Vigencia.

La documentación integral acredita al titular para ejercer la profesión
 de TOPOGRAFO en la República de Colombia, de acuerdo a la
 Ley 70 de 1979 y el Decreto Reglamentario 690 de 1981

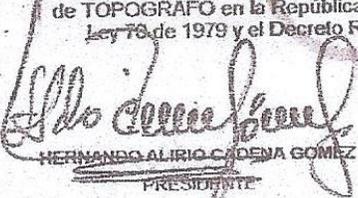
HERNANDO ALIRIO CADENA GÓMEZ
 PRESIDENTE

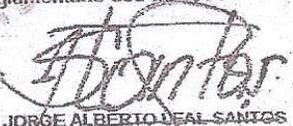
JORGE ALBERTO DE LA SANTOS
 SECRETARIO (E)

Para cualquier información comunicarse con el Consejo Profesional Nacional
 de Topografía. Email: info@cpnt.org. calle 33 No 7-27 Of 502. Tel: 2881480



República de Colombia
CONSEJO PROFESIONAL NACIONAL DE TOPOGRAFÍA
Ley 70 / 79

CERTIFICADO DE VIGENCIA No: 493

**EL DIRECTOR EJECUTIVO DEL CONSEJO PROFESIONAL NACIONAL
DE TOPOGRAFÍA**

HACE CONSTAR

Que el(a) Señor(a) **JOSE DAVID PASTRANA SALAZAR**, identificado(a) con cédula de ciudadanía No. **7540405**, figura registrado(a) como **TOPÓGRAFO**, bajo la Licencia Profesional No. **01-11110** según Resolución N° **02-1111 - 12/12/2003**-, con base en el título conferido por: **UNIVERSIDAD DEL QUINDIO**.

Que el(a) Señor(a) **JOSE DAVID PASTRANA SALAZAR**, tiene vigente su inscripción ante el **CONSEJO PROFESIONAL NACIONAL DE TOPOGRAFÍA** y a la fecha **NO PRESENTA ANTECEDENTES DISCIPLINARIOS**, que lo(a) inhabiliten en el ejercicio de su profesión.

La presente constancia tiene una vigencia de seis (06) meses a partir de la fecha de expedición.

Dada en Bogotá, D.C. a los **05 días del mes de junio de 2017**.

HENRY ISAIAS CARRILLO RODRIGUEZ
Director Ejecutivo

Nota: este Certificado de Vigencia forma parte integral de la LICENCIA PROFESIONAL junto con la Tarjeta y la Resolución Motivada.

ELABORÓ: K.A.

C.V. No. 773/2017

Calle 42 No. 8A- 69 Oficina 601 Teléfono: 288 14 90 - 245 1694 - Bogotá, D.C.

www.cpnt.gov.co - Email: info@cpnt.gov.co