

DEPARTAMENTO: CUNDINAMARCA
MUNICIPIO: SUPATA
Nro PREDIO: SIN ID
MATRICULA INMOB. SIN ID
AREA TERRENO: 889.16M2
AREA CONSTRUIDA: 0 m2
DIRECCION: SERVIDUMBRE.
ESCALA: 1:2,000


COORDENADAS PLANAS

Cuadro de Construcción -				
Lado	EST	Pv	Coordenadas topográficas	
			X	Y
1	2	7.400	4°58,646.0942°	120,931.238
2	3	7.364	4°58,647.7232°	120,938.456
3	4	7.974	4°58,655.0452°	120,937.675
4	5	9.703	4°58,662.5252°	120,934.922
5	6	8.557	4°58,670.5442°	120,929.453
6	7	6.389	4°58,676.6542°	120,923.462
7	8	8.715	4°58,682.1802°	120,920.256
8	9	18.373	4°58,690.8862°	120,919.869
9	10	21.352	4°58,709.2412°	120,919.053
10	11	5.850	4°58,730.2602°	120,915.297
11	12	4.895	4°58,736.0922°	120,915.751
12	13	6.768	4°58,740.8782°	120,916.778
13	14	8.671	4°58,746.8622°	120,919.940
14	15	11.292	4°58,754.5192°	120,924.010
15	16	5.516	4°58,765.7852°	120,924.770
16	17	12.165	4°58,771.3012°	120,924.782
17	18	6.961	4°58,783.4242°	120,923.766
18	19	10.522	4°58,790.0072°	120,921.502
19	20	14.609	4°58,799.8332°	120,917.738
20	21	5.304	4°58,814.0482°	120,914.370
21	22	7.139	4°58,819.0142°	120,912.507
22	23	13.827	4°58,824.3262°	120,907.738
23	24	12.547	4°58,832.4212°	120,896.528
24	25	13.690	4°58,838.7832°	120,885.714
25	26	33.207	4°58,845.9082°	120,874.025
26	27	5.300	4°58,853.1272°	120,841.612
27	28	7.405	4°58,853.9342°	120,836.374
28	29	8.759	4°58,853.7492°	120,828.971
29	30	6.938	4°58,852.0872°	120,820.371
30	31	4.757	4°58,850.4332°	120,813.633
31	32	13.464	4°58,848.8522°	120,809.146
32	33	4.611	4°58,855.3822°	120,797.371
33	34	4.145	4°58,856.7072°	120,792.954
34	35	7.009	4°58,852.5702°	120,793.207
35	36	11.131	4°58,850.7842°	120,799.985
36	37	5.794	4°58,843.8982°	120,808.730
37	38	14.396	4°58,847.3172°	120,813.408
38	39	15.389	4°58,851.5482°	120,827.166
39	40	38.042	4°58,850.2972°	120,842.506
40	41	5.367	4°58,839.8282°	120,879.079
41	42	14.542	4°58,837.3432°	120,883.836
42	43	11.412	4°58,829.8042°	120,896.271
43	44	6.816	4°58,822.3702°	120,904.929
44	45	4.492	4°58,817.5192°	120,909.717
45	46	14.776	4°58,813.8492°	120,912.308
46	47	0.319	4°58,799.3582°	120,915.196
47	48	10.721	4°58,799.4192°	120,914.883
48	49	7.556	4°58,789.7362°	120,919.492
49	50	10.527	4°58,782.3732°	120,921.174
50	51	12.665	4°58,771.9852°	120,922.882
51	52	5.269	4°58,759.3242°	120,922.565
52	53	18.072	4°58,754.0842°	120,922.009
53	54	9.483	4°58,738.3822°	120,913.063
54	55	20.591	4°58,728.9002°	120,912.945
55	56	12.748	4°58,708.6682°	120,916.773
56	57	8.372	4°58,695.9202°	120,916.672
57	58	11.689	4°58,687.6132°	120,915.633
58	59	15.944	4°58,676.4292°	120,919.033
59	60	5.919	4°58,664.5932°	120,929.715
60	61	5.282	4°58,659.3352°	120,932.434
61	1	9.057	4°58,654.5102°	120,934.584
AREA = 889.26 m²		PERIMETRO = 637.55 m		

SISTEMA DE REFERENCIA

Elipsoide: GRS80
Origen: Latitud 4°N
Origen: Longitud 73°W
Falso Este: 5.000.000
Falso Norte: 2.000.000
Factor Escala: 0.9992


Ing. RAFAEL CRUZ PULIDO
M.P.: 2522215411CND

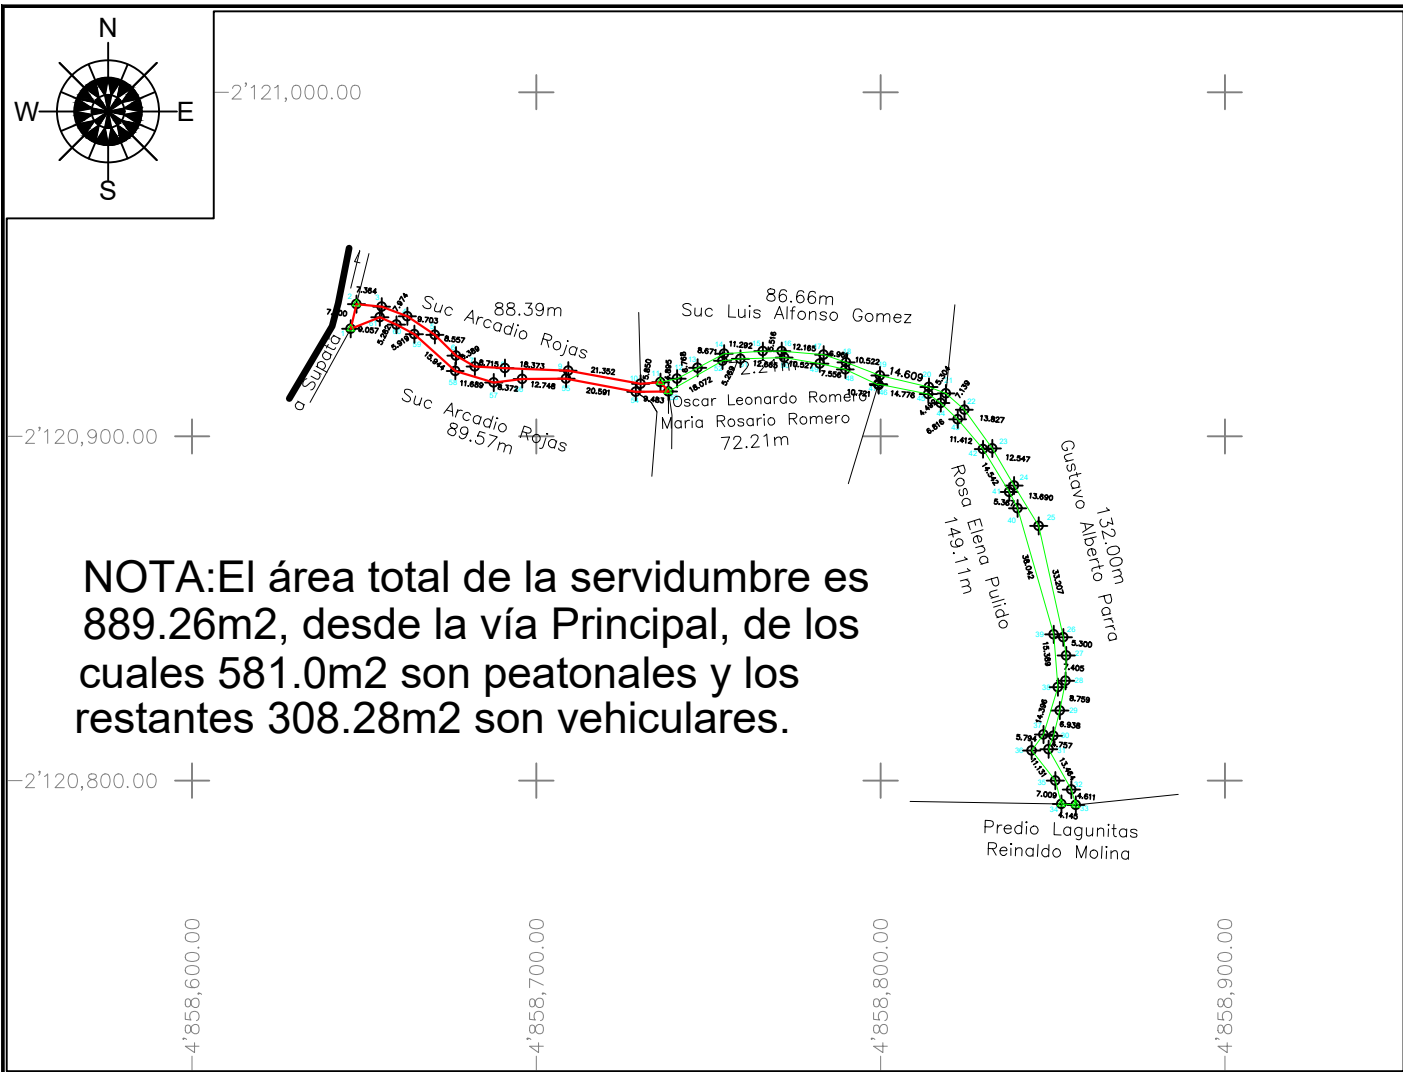

LOCALIZACIÓN



SIMBOLOGÍA	OBSERVACIONES
Vértice de poligonal	Levantamiento elaborado con Equipos RTK FOIF A 90 L1,L2,L5.
Vértice de poligonal de apoyo	
Peatonal	CONTENIDO
Vehicular	- Planimetría
Carretera	- Localización
Camino	- Colindancias
Bosque	- Distancias
Reticula - 11X8.5	- Areas

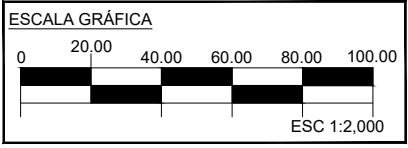

Municipio SUPATA CUND.	Vereda IMPARAL
Propietario	REINALDO MOLINA
Cedula Catastral	SIN IDENTIFICAR
Matricula Inmobiliaria	Predio SERVIDUMBRE
AREA TOTAL	Escala
637,54m ²	1:2,000-Carta

Levantó:
Ing. RAFAEL CRUZ PULIDO
M.P. 2522215411CND
TEL.(312)5704425

Dibujó:
Ing. HELBERT CAMELO
TEL.(310)3299778

Fecha levantamiento:
MARZO 25 DE 2024

Cuadro de Construcción -			Cuadro de Construcción -			Cuadro de Construcción -			Cuadro de Construcción -			Cuadro de Construcción -		
Lado	Distancia	Coordenadas topográficas	Lado	Distancia	Coordenadas topográficas	Lado	Distancia	Coordenadas topográficas	Lado	Distancia	Coordenadas topográficas	Lado	Distancia	Coordenadas topográficas
1	2	7.400	4°558,646.094	2°120,931.238	11	12	4.895	4°558,736.092	2°120,915.751	22	23	13.827	4°558,824.326	2°120,907.738
2	3	7.364	4°558,647.723	2°120,938.456	12	13	6.768	4°558,740.876	2°120,916.778	23	24	12.547	4°558,832.421	2°120,896.528
3	4	7.974	4°558,655.045	2°120,937.675	13	14	8.671	4°558,746.862	2°120,919.940	24	25	13.690	4°558,838.783	2°120,885.714
4	5	9.703	4°558,662.523	2°120,934.922	14	15	11.292	4°558,754.519	2°120,924.010	25	26	33.207	4°558,845.908	2°120,874.025
5	6	8.557	4°558,670.544	2°120,929.453	15	16	5.516	4°558,765.785	2°120,924.770	26	27	5.300	4°558,853.127	2°120,841.612
6	7	6.389	4°558,676.854	2°120,923.462	16	17	12.165	4°558,771.301	2°120,924.782	27	28	7.405	4°558,853.934	2°120,836.374
7	8	8.715	4°558,682.180	2°120,920.256	17	18	6.961	4°558,783.424	2°120,923.766	28	29	8.759	4°558,853.749	2°120,828.971
8	9	18.373	4°558,690.886	2°120,919.869	18	19	10.522	4°558,790.007	2°120,921.502	29	30	6.938	4°558,852.087	2°120,820.371
9	10	21.352	4°558,709.241	2°120,919.053	19	20	14.609	4°558,799.833	2°120,917.738	30	31	4.757	4°558,850.433	2°120,813.633
10	11	5.850	4°558,730.262	2°120,915.297	20	21	5.304	4°558,814.048	2°120,914.370	31	32	13.464	4°558,848.852	2°120,809.146
AREA = 889.26 m ² PERIMETRO = 637.55 m														
11	12	4.895	4°558,736.092	2°120,915.751	22	23	13.827	4°558,824.326	2°120,907.738	33	34	4.145	4°558,856.707	2°120,792.954
12	13	6.768	4°558,740.876	2°120,916.778	23	24	12.547	4°558,832.421	2°120,896.528	34	35	7.009	4°558,852.570	2°120,793.207
13	14	8.671	4°558,746.862	2°120,919.940	24	25	13.690	4°558,838.783	2°120,885.714	35	36	11.131	4°558,850.784	2°120,799.985
14	15	11.292	4°558,754.519	2°120,924.010	25	26	33.207	4°558,845.908	2°120,874.025	36	37	5.794	4°558,843.898	2°120,808.730
15	16	5.516	4°558,765.785	2°120,924.770	26	27	5.300	4°558,853.127	2°120,841.612	37	38	14.396	4°558,847.317	2°120,813.408
16	17	12.165	4°558,771.301	2°120,924.782	27	28	7.405	4°558,853.934	2°120,836.374	38	39	15.389	4°558,851.548	2°120,827.168
17	18	6.961	4°558,783.424	2°120,923.766	28	29	8.759	4°558,853.749	2°120,828.971	39	40	38.042	4°558,850.297	2°120,842.506
18	19	10.522	4°558,790.007	2°120,921.502	29	30	6.938	4°558,852.087	2°120,820.371	40	41	5.367	4°558,839.828	2°120,879.079
19	20	14.609	4°558,799.833	2°120,917.738	30	31	4.757	4°558,850.433	2°120,813.633	41	42	14.542	4°558,837.343	2°120,883.836
20	21	5.304	4°558,814.048	2°120,914.370	31	32	13.464	4°558,848.852	2°120,809.146	42	43	11.412	4°558,829.804	2°120,896.271
21	22	7.139	4°558,819.014	2°120,912.507	32	33	4.611	4°558,855.382	2°120,797.371	43	44	6.816	4°558,822.370	2°120,904.929
22	23	13.827	4°558,824.326	2°120,907.738	33	34	4.145	4°558,856.707	2°120,792.954	44	45	4.492	4°558,817.519	2°120,909.717
23	24	12.547	4°558,832.421	2°120,896.528	34	35	7.009	4°558,852.570	2°120,793.207	45	46	14.776	4°558,813.849	2°120,912.308
24	25	13.690	4°558,838.783	2°120,885.714	35	36	11.131	4°558,850.784	2°120,799.985	46	47	0.319	4°558,799.358	2°120,915.196
25	26	33.207	4°558,845.908	2°120,874.025	36	37	5.794	4°558,843.898	2°120,808.730	47	48	10.721	4°558,799.419	2°120,914.883
26	27	5.300	4°558,853.127	2°120,841.612	37	38	14.396	4°558,847.317	2°120,813.408	48	49	7.556	4°558,789.739	2°120,919.492
27	28	7.405	4°558,853.934	2°120,836.374	38	39	15.389	4°558,851.548	2°120,827.168	49	50	10.527	4°558,782.373	2°120,921.174
28	29	8.759	4°558,853.749	2°120,828.971	39	40	38.042	4°558,850.297	2°120,842.506	50	51	12.665	4°558,771.985	2°120,922.882
29	30	6.938	4°558,852.087	2°120,820.371	40	41	5.367	4°558,839.828	2°120,879.079	51	52	5.269	4°558,759.324	2°120,922.565
30	31	4.757	4°558,850.433	2°120,813.633	41	42	14.542	4°558,837.343	2°120,883.836	52	53	18.072	4°558,754.084	2°120,922.009
31	32	13.464	4°558,848.852	2°120,809.146	42	43	11.412	4°558,829.804	2°120,896.271	53	54	9.483	4°558,738.382	2°120,913.063
32	33	4.611	4°558,855.382	2°120,797.371	43	44	6.816	4°558,822.370	2°120,904.929	54	55	20.591	4°558,728.900	2°120,912.945

AREA = 889.26 m²
PERIMETRO = 637.55 m



ARGEMIRO GONZÁLEZ CAICEDO
Abogado Especializado
Universidad Católica de Colombia

Asesoría Jurídica e
Inmobiliaria
A.G.C.

Señora

JUEZ PROMISCUO MUNICIPAL DE SUPATÁ CUNDINAMARCA

E. S. D.

REF.: Proceso Imposición de Servidumbre N° 2022-00060

DEMANDANTE: REINALDO MOLINA LAVERDE

DEMANDADOS: ROSA ELENA PULIDO RODRIGUEZ, GUSTAVO ALBERTO PARRA ORTIZ, MARIA DEL ROSARIO ROMERO ALFONSO, OSCAR LEONARDO ROMERO ALFONSO Y HEREDEROS DE LUIS ALFONSO GOMEZ MARIN (Q.E.P.D.)

ARGEMIRO GONZALEZ CAICEDO, mayor de edad, domiciliado y residente en Pacho Cund., identificado como aparece al pie de mi firma, abogado titulado en ejercicio, portador de la Tarjeta Profesional No. 41.031 del C.S. de la J., en mi calidad de apoderado judicial de la parte demandante Señor **REINALDO MOLINA LAVERDE**, mayor de edad, con domicilio y residencia en Supatá - Cundinamarca, con todo respeto me dirijo al despacho, para manifestar muy respetuosamente lo siguiente:

Que allego al despacho Dictamen Pericial realizado por el Doctor Rafael Cruz Pulido, identificado con cedula de ciudadanía No. 19.237.783 Expedida en Bogotá D.C., con matrícula profesional 2522215411 CND, ING Catastral y Geodesta; esto según requerimiento de este su despacho de fecha 07 de marzo del 2024.

Esperando cordial y favorable atención,

Cordialmente,

ARGEMIRO GONZALEZ CAICEDO

C. C. No. 11.516.722 de Pacho

T. P. No. 41.031 del C. S. de la J.