


AMARILLO  
creativos asociados

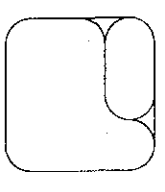

GUSTAVO PERRY  
ARQUITECTOS ASOCIADOS

PROYECTO  
**GRANADA CLUB  
RESIDENCIAL**  
ETAPA IV  
DIAGONAL 77B  
Nº 116B 42  
INTERIOR 4  
SL-4

| PROYECTUARI                   | VO. BO.  |
|-------------------------------|----------|
| ED. MODIFICACIONES            | FECHA    |
| 1. EDICION INICIAL            | 28-05-10 |
| 2. ADICION 1/2 TORRE 1 SUPLEN | 06-09-10 |
| 3. ADICION 1/2 TORRE 2 SUPLEN | 19-10-10 |
| 4. NIVEL ESPACIO PUBLICO      | 19-10-10 |
| 5. REVISION NIVEL             | 06-05-11 |
| 6. MODIFICACION VENTANA       | 28-05-11 |
| 7. MODIFICACION VENTANA       | 28-05-11 |
| 8. OBSERVACIONES GUANAJA      | 12-12-11 |

BO.  
GUSTAVO PERRY TORRES  
DIRECTOR ARQUITECTURA  
VO. BO.

MARTA L. QUINCHE  
DIRECTOR DE PROYECTO  
ARQ. MAURICIO GONZALEZ U.  
MT.

ASISTENTE DE PROYECTO  
ARQ.  
DISEÑOS DE AUTOR  
GUSTAVO PERRY  
ARQUITECTOS


PROYECTO Nº:  
116-10-GRANADA CLUB RESIDENC. IV  
ARCHIVO  
15-10-01-005-CORTES GENERALES

M.C.U.  
FECHA 1ª EDICION  
28-05-10  
11:25  
EDICION  
8  
FECHA MODIFICACION  
2-12-11

CORTES  
GENERALES

CURADURIA  
PLANO Nº.

CU-006

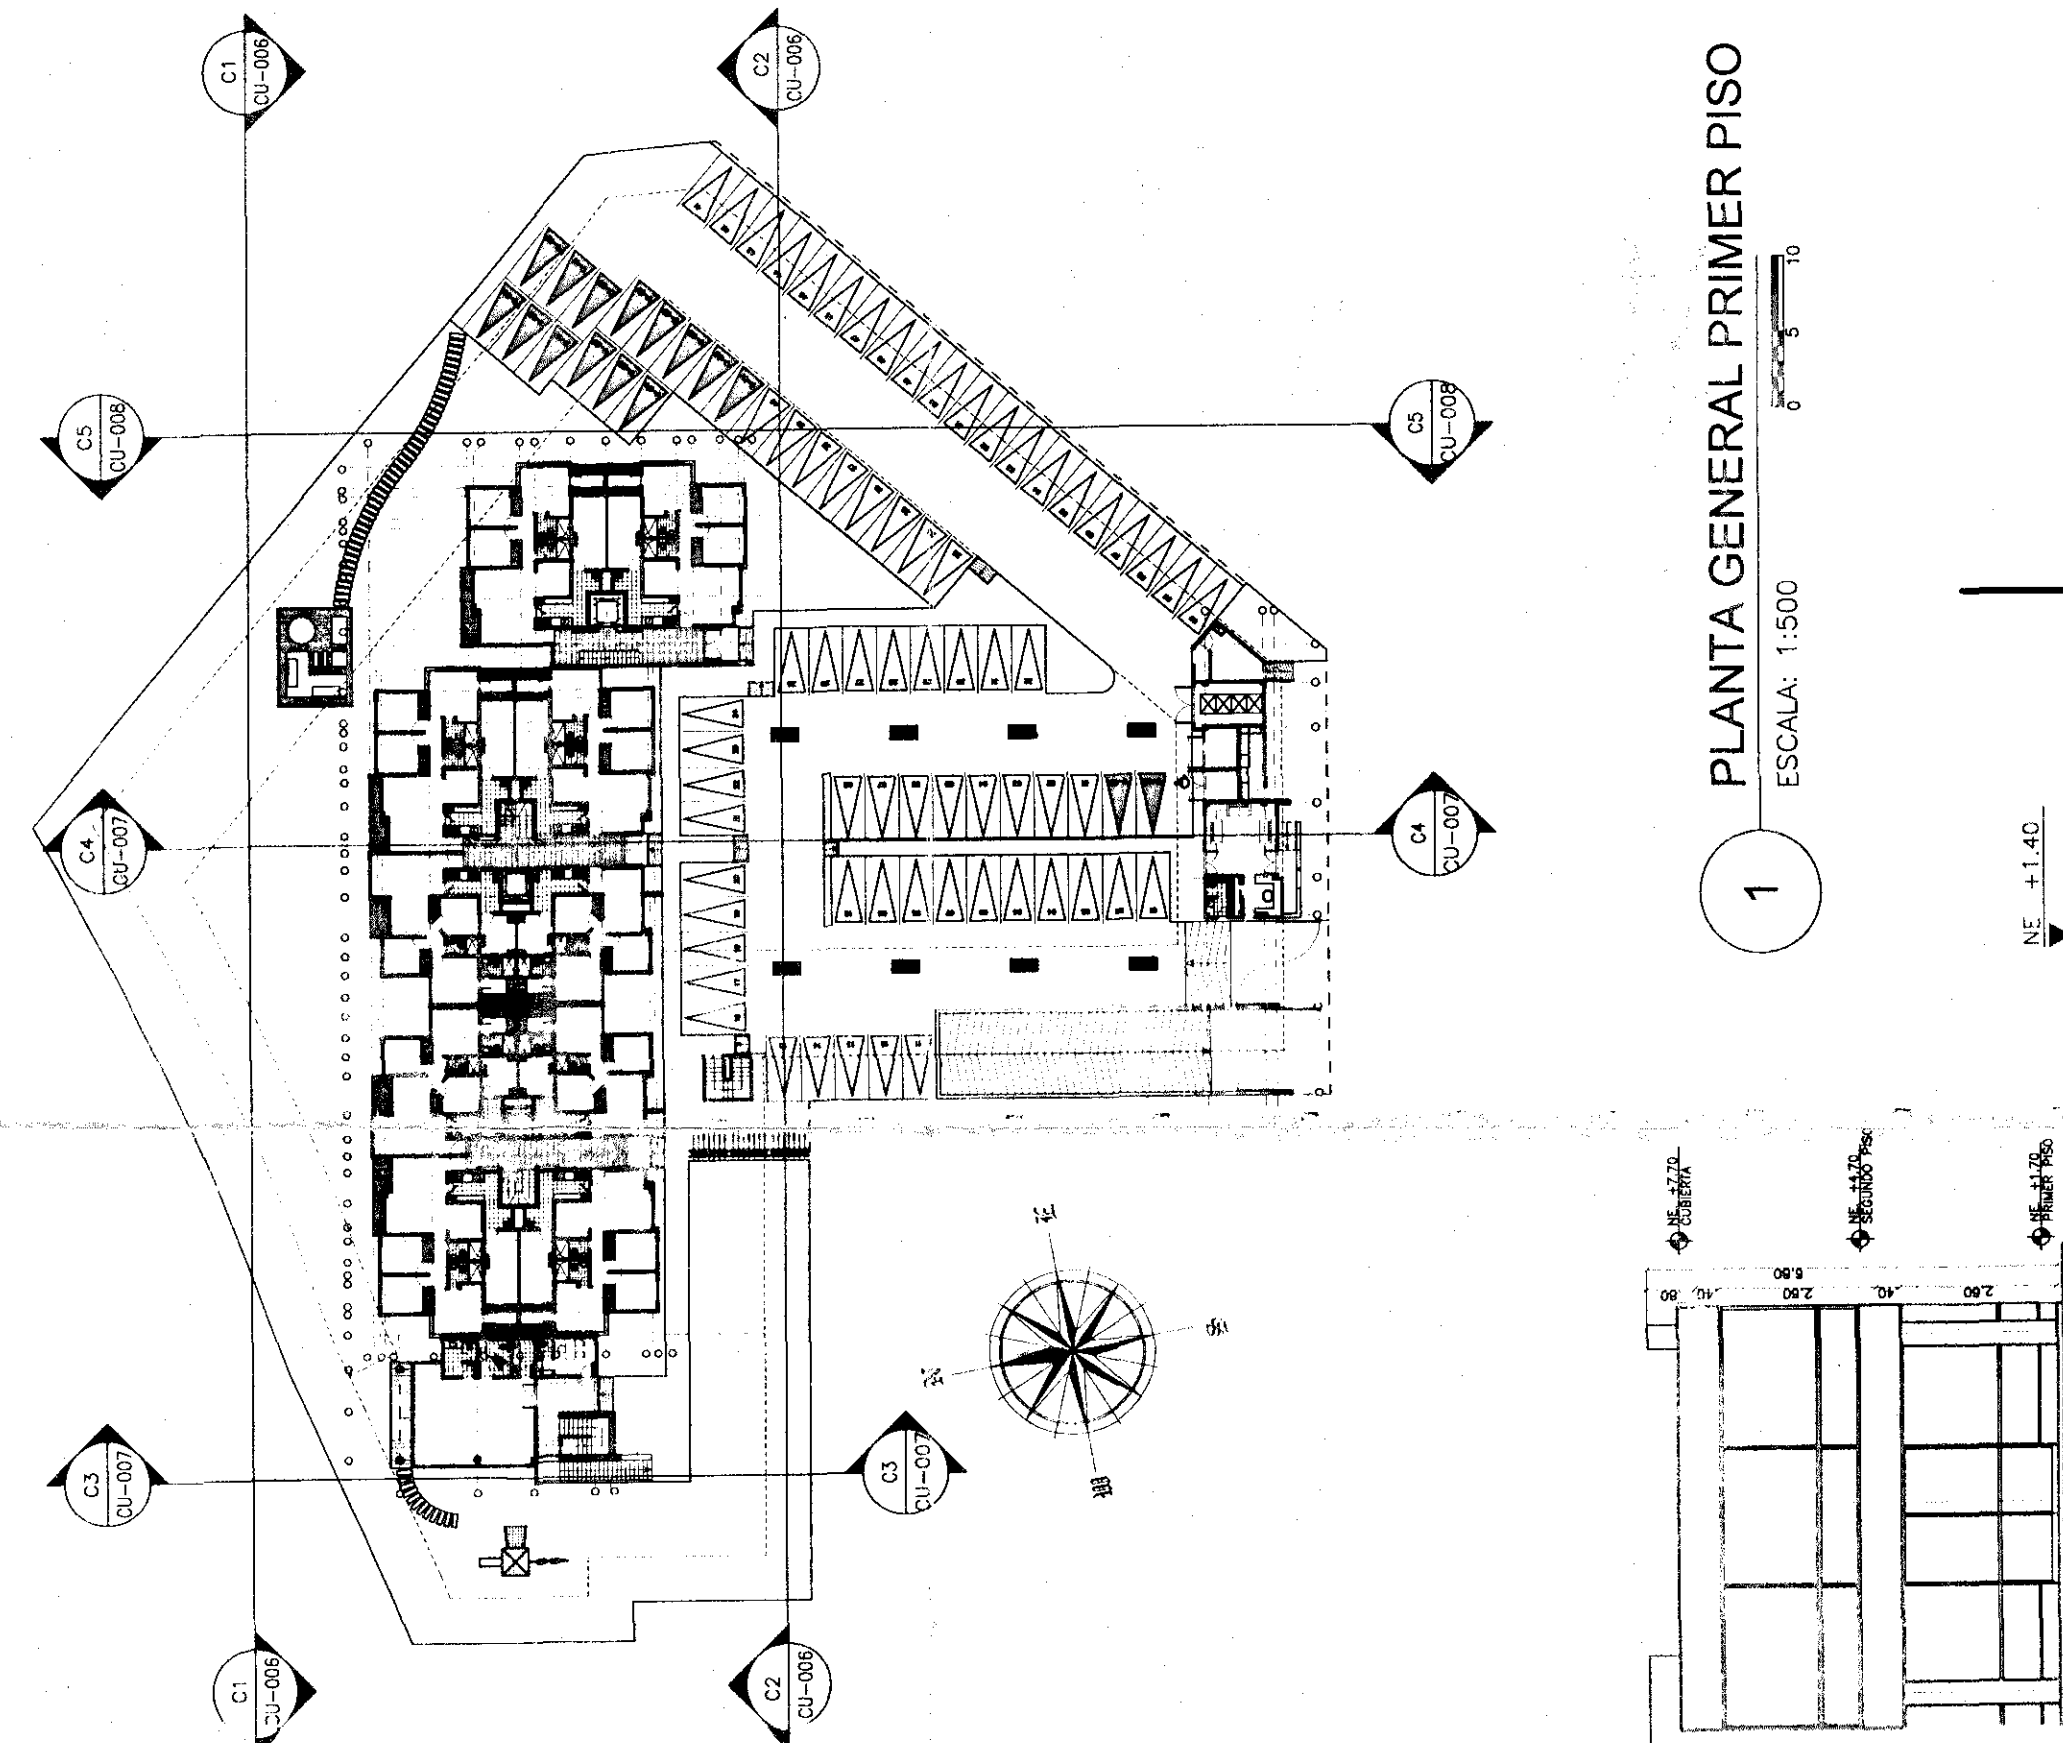

1 PLANTA GENERAL PRIMER PISO  
ESCALA: 1:500



2 CORTE 1  
ESCALA: 1:125



3 CORTE 2  
ESCALA: 1:125

