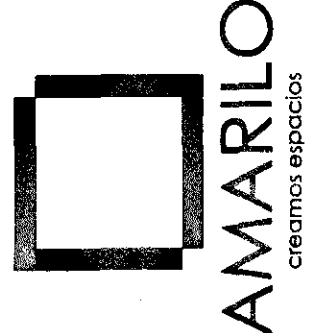


GUSTAVO PERRY  
ARQUITECTOS ASOCIADOS

PROYECTO  
**GRANADA CLUB  
RESIDENCIAL**  
ETAPA IV  
DIAGONAL 77B  
No 116B 42  
INTERIOR 4  
SL-4

| PROPIETARIO                            | VO. | FECHA    |
|----------------------------------------|-----|----------|
| 1. MODIFICACIONES                      |     | 28-06-10 |
| 2. EDICION FINAL                       |     | 28-06-10 |
| 3. ASIGNA 1/2 TORRE Y BOMBO (28-06-10) |     | 28-06-10 |
| 4. ASIGNA 1/2 TORRE Y BOMBO (28-06-10) |     | 28-06-10 |
| 5. ASIGNA 1/2 TORRE Y BOMBO (28-06-10) |     | 28-06-10 |
| 6. ASIGNA 1/2 TORRE Y BOMBO (28-06-10) |     | 28-06-10 |
| 7. DISEÑAR EL BOMBO (28-06-10)         |     | 28-06-10 |

ARQUITECTO

GUSTAVO PERRY TORRES

DIRECTOR ARQUITECTURA

MARTA L. QUINICHE

DIRECTOR DEL PROYECTO

ARO. MAURICIO GONZALEZ U.

ASISTENTE DE PROYECTO

DERECHOS DE AUTOR

GUSTAVO PERRY

ARQUITECTOS

PROYECTO No.

116-10-GRANADA CLUB RESIDENC. IV

ARCHIVO

116-10-GRANADA CLUB RESIDENC. IV

DIBUJO

116-10-GRANADA CLUB RESIDENC. IV

FECHA 1a EDICION

28-05-10

FECHA MODIFICACION

20-10-11


CONTIENE

CORTE GENERAL 5


CURADURIA

PLANO No.


CU-008

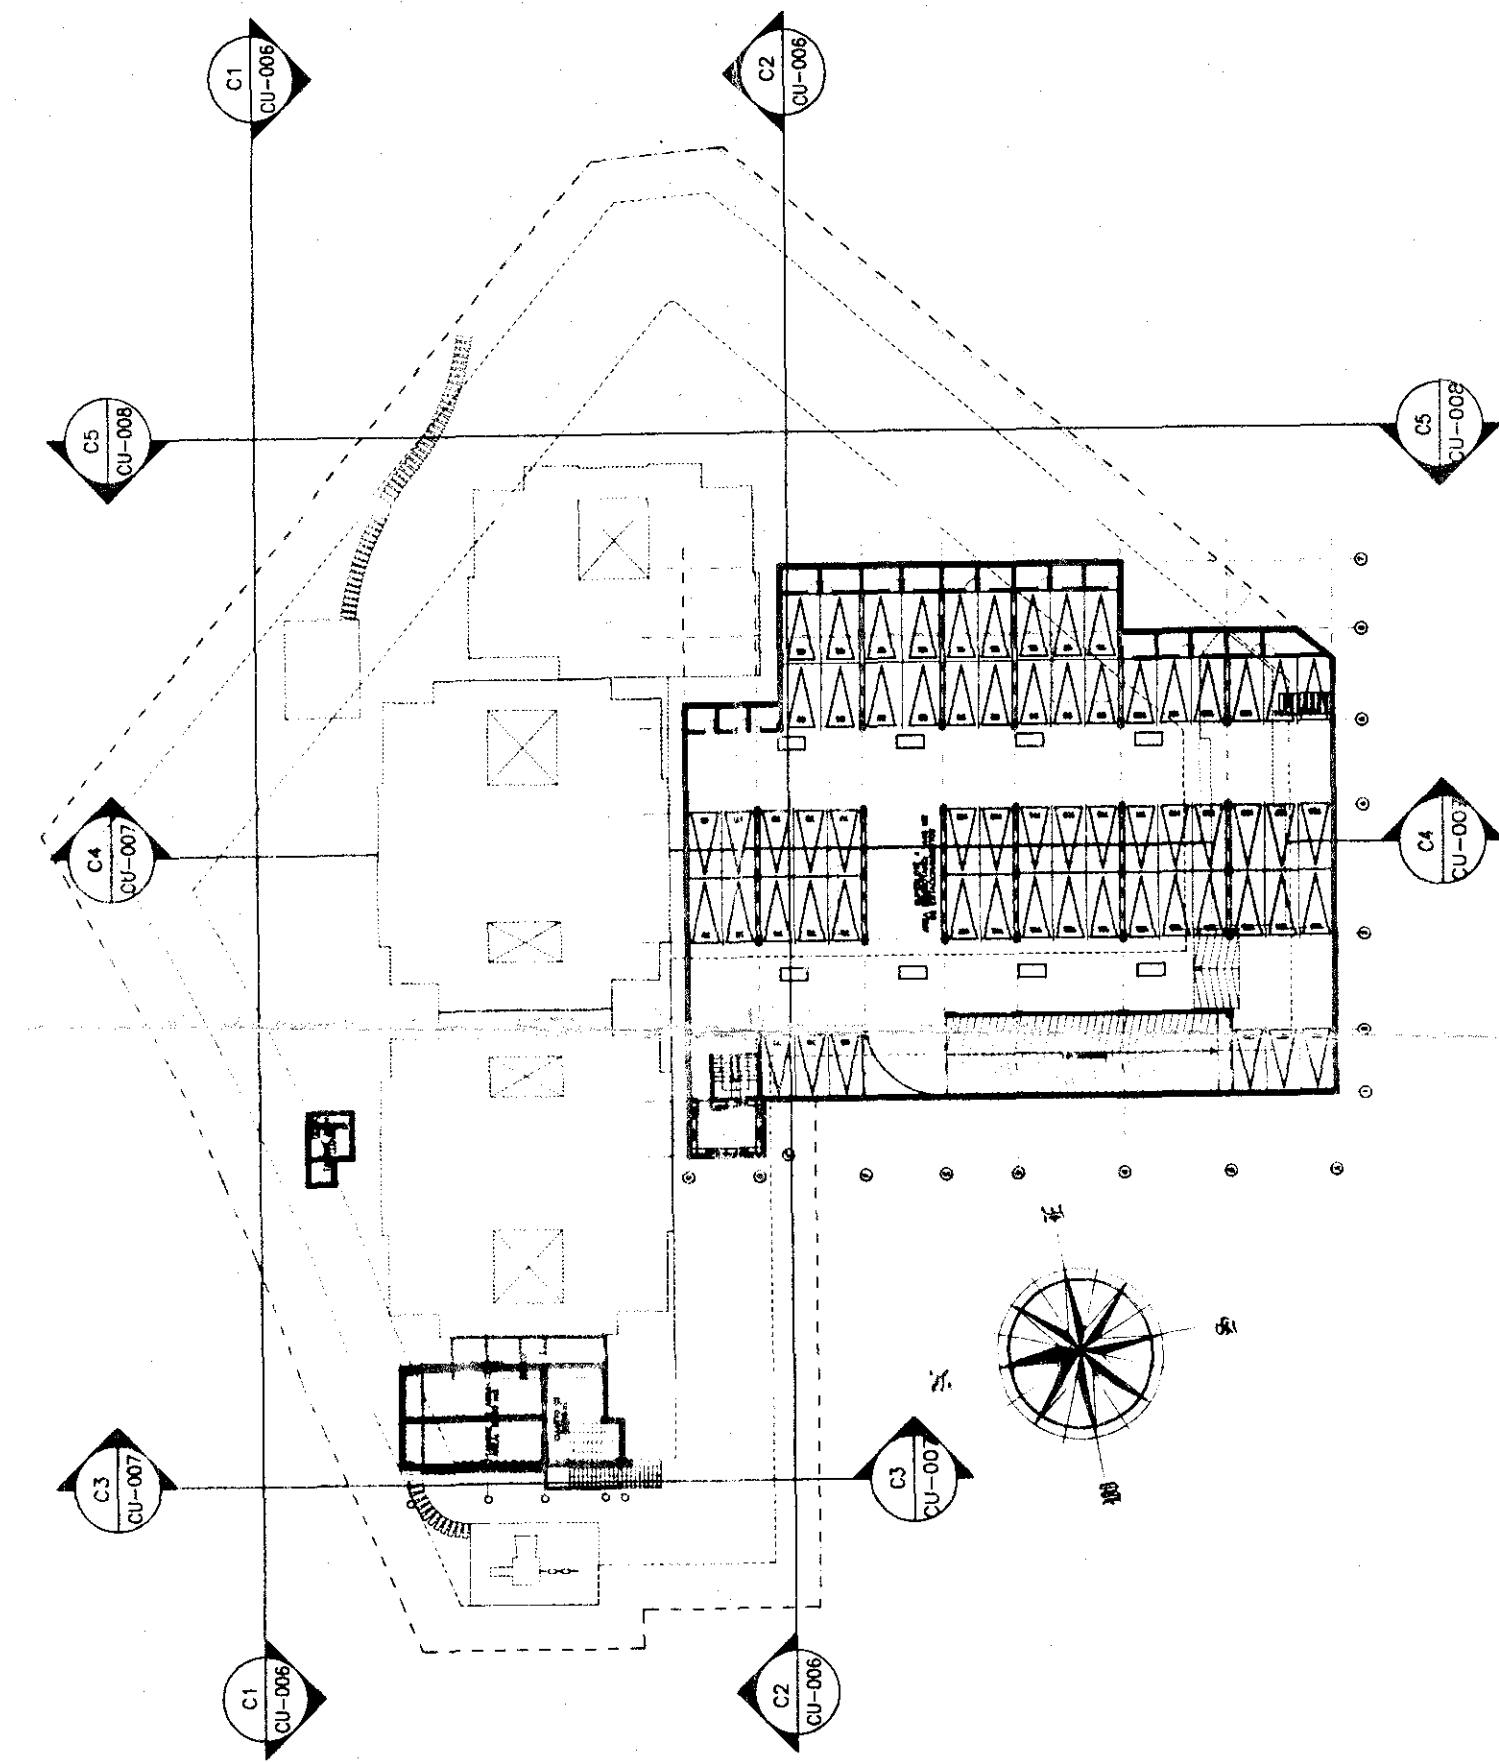

1 PLANTA GENERAL SOTANO  
ESCALA: 1:500

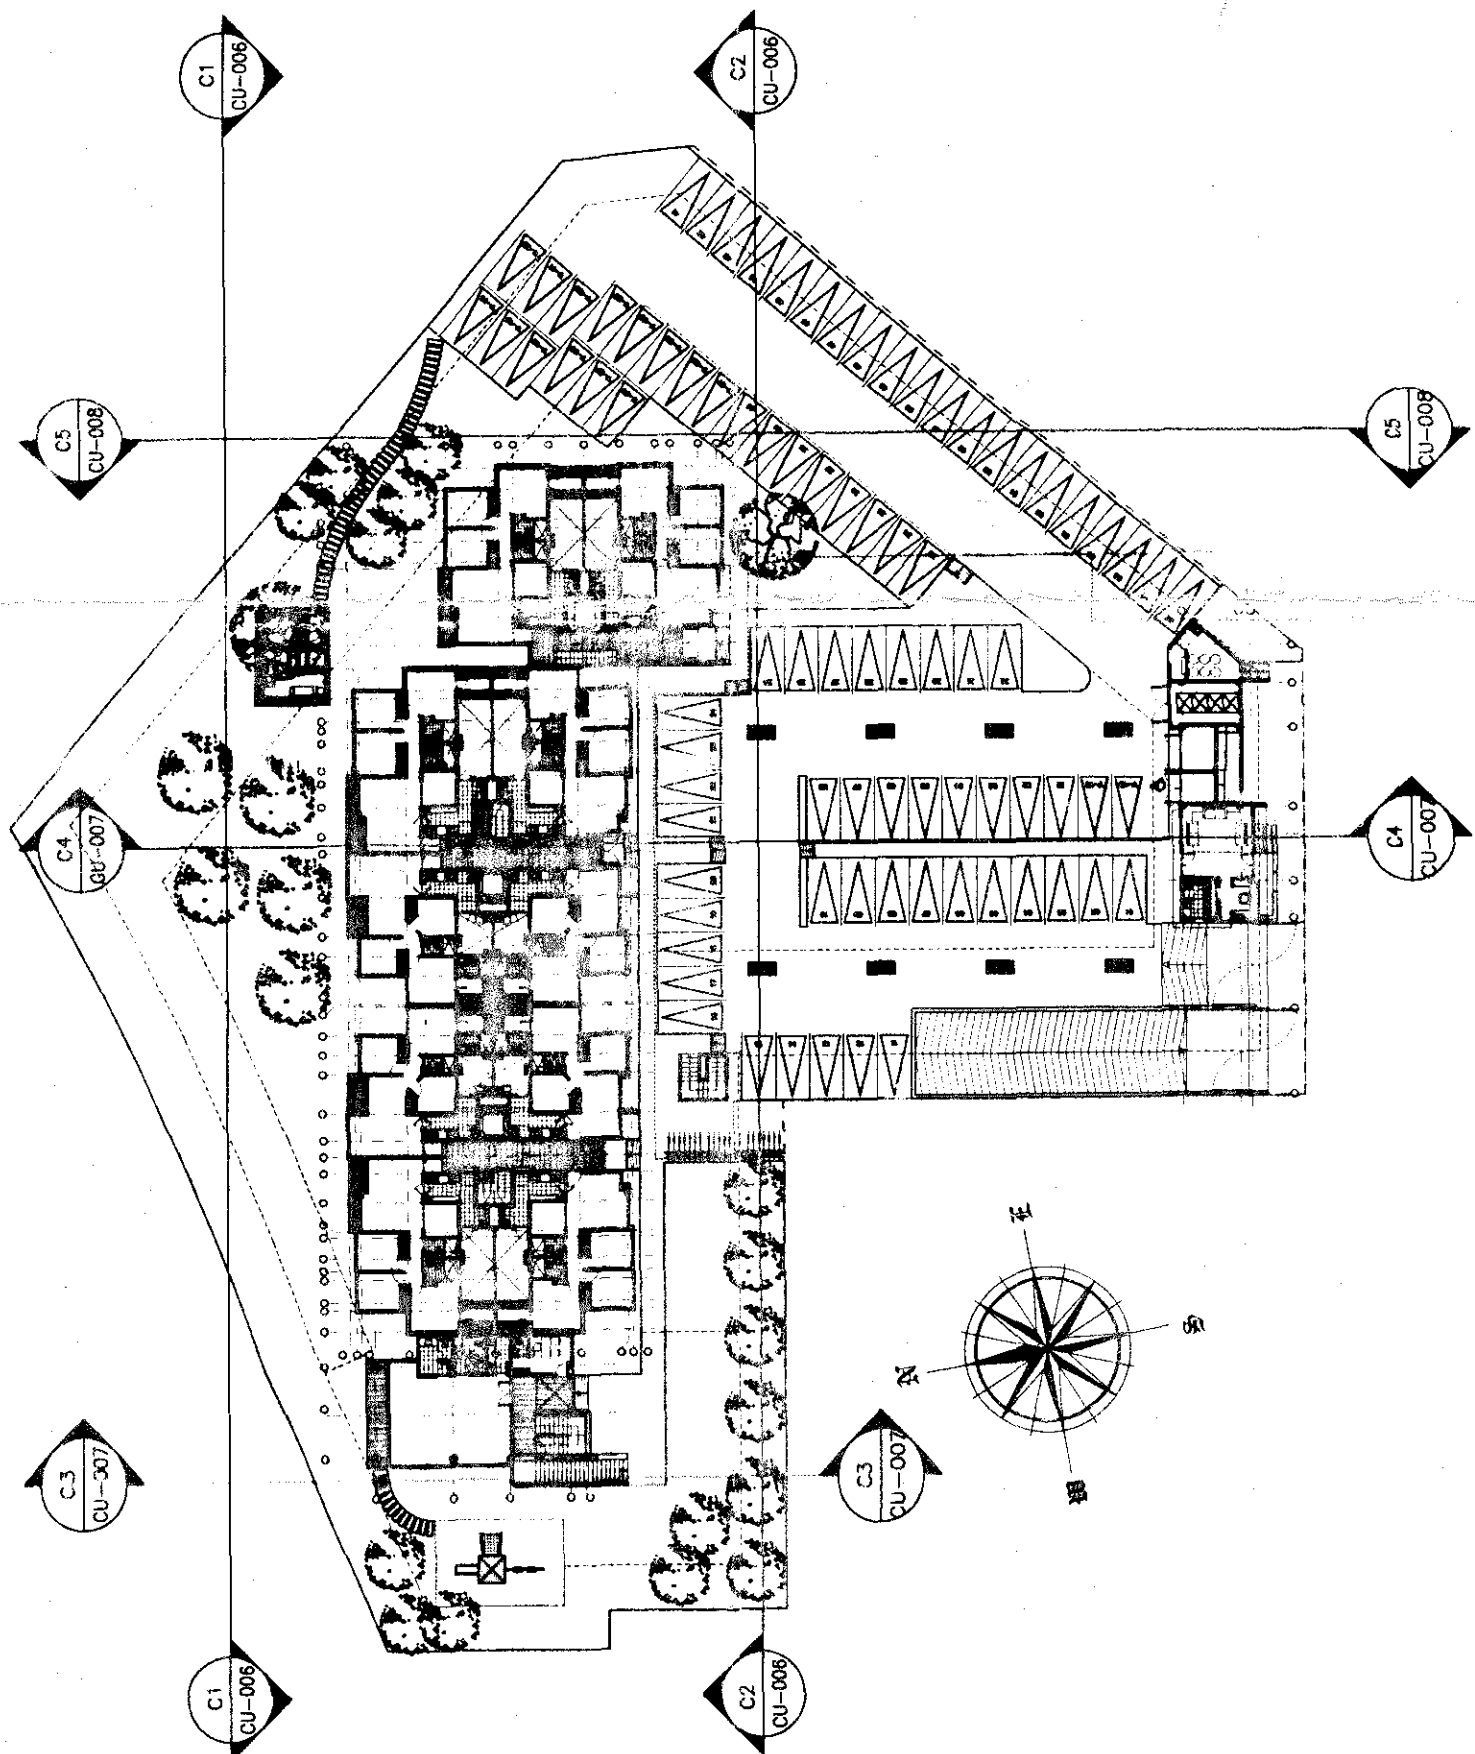

1 PLANTA GENERAL PRIMER PISO  
ESCALA: 1:500

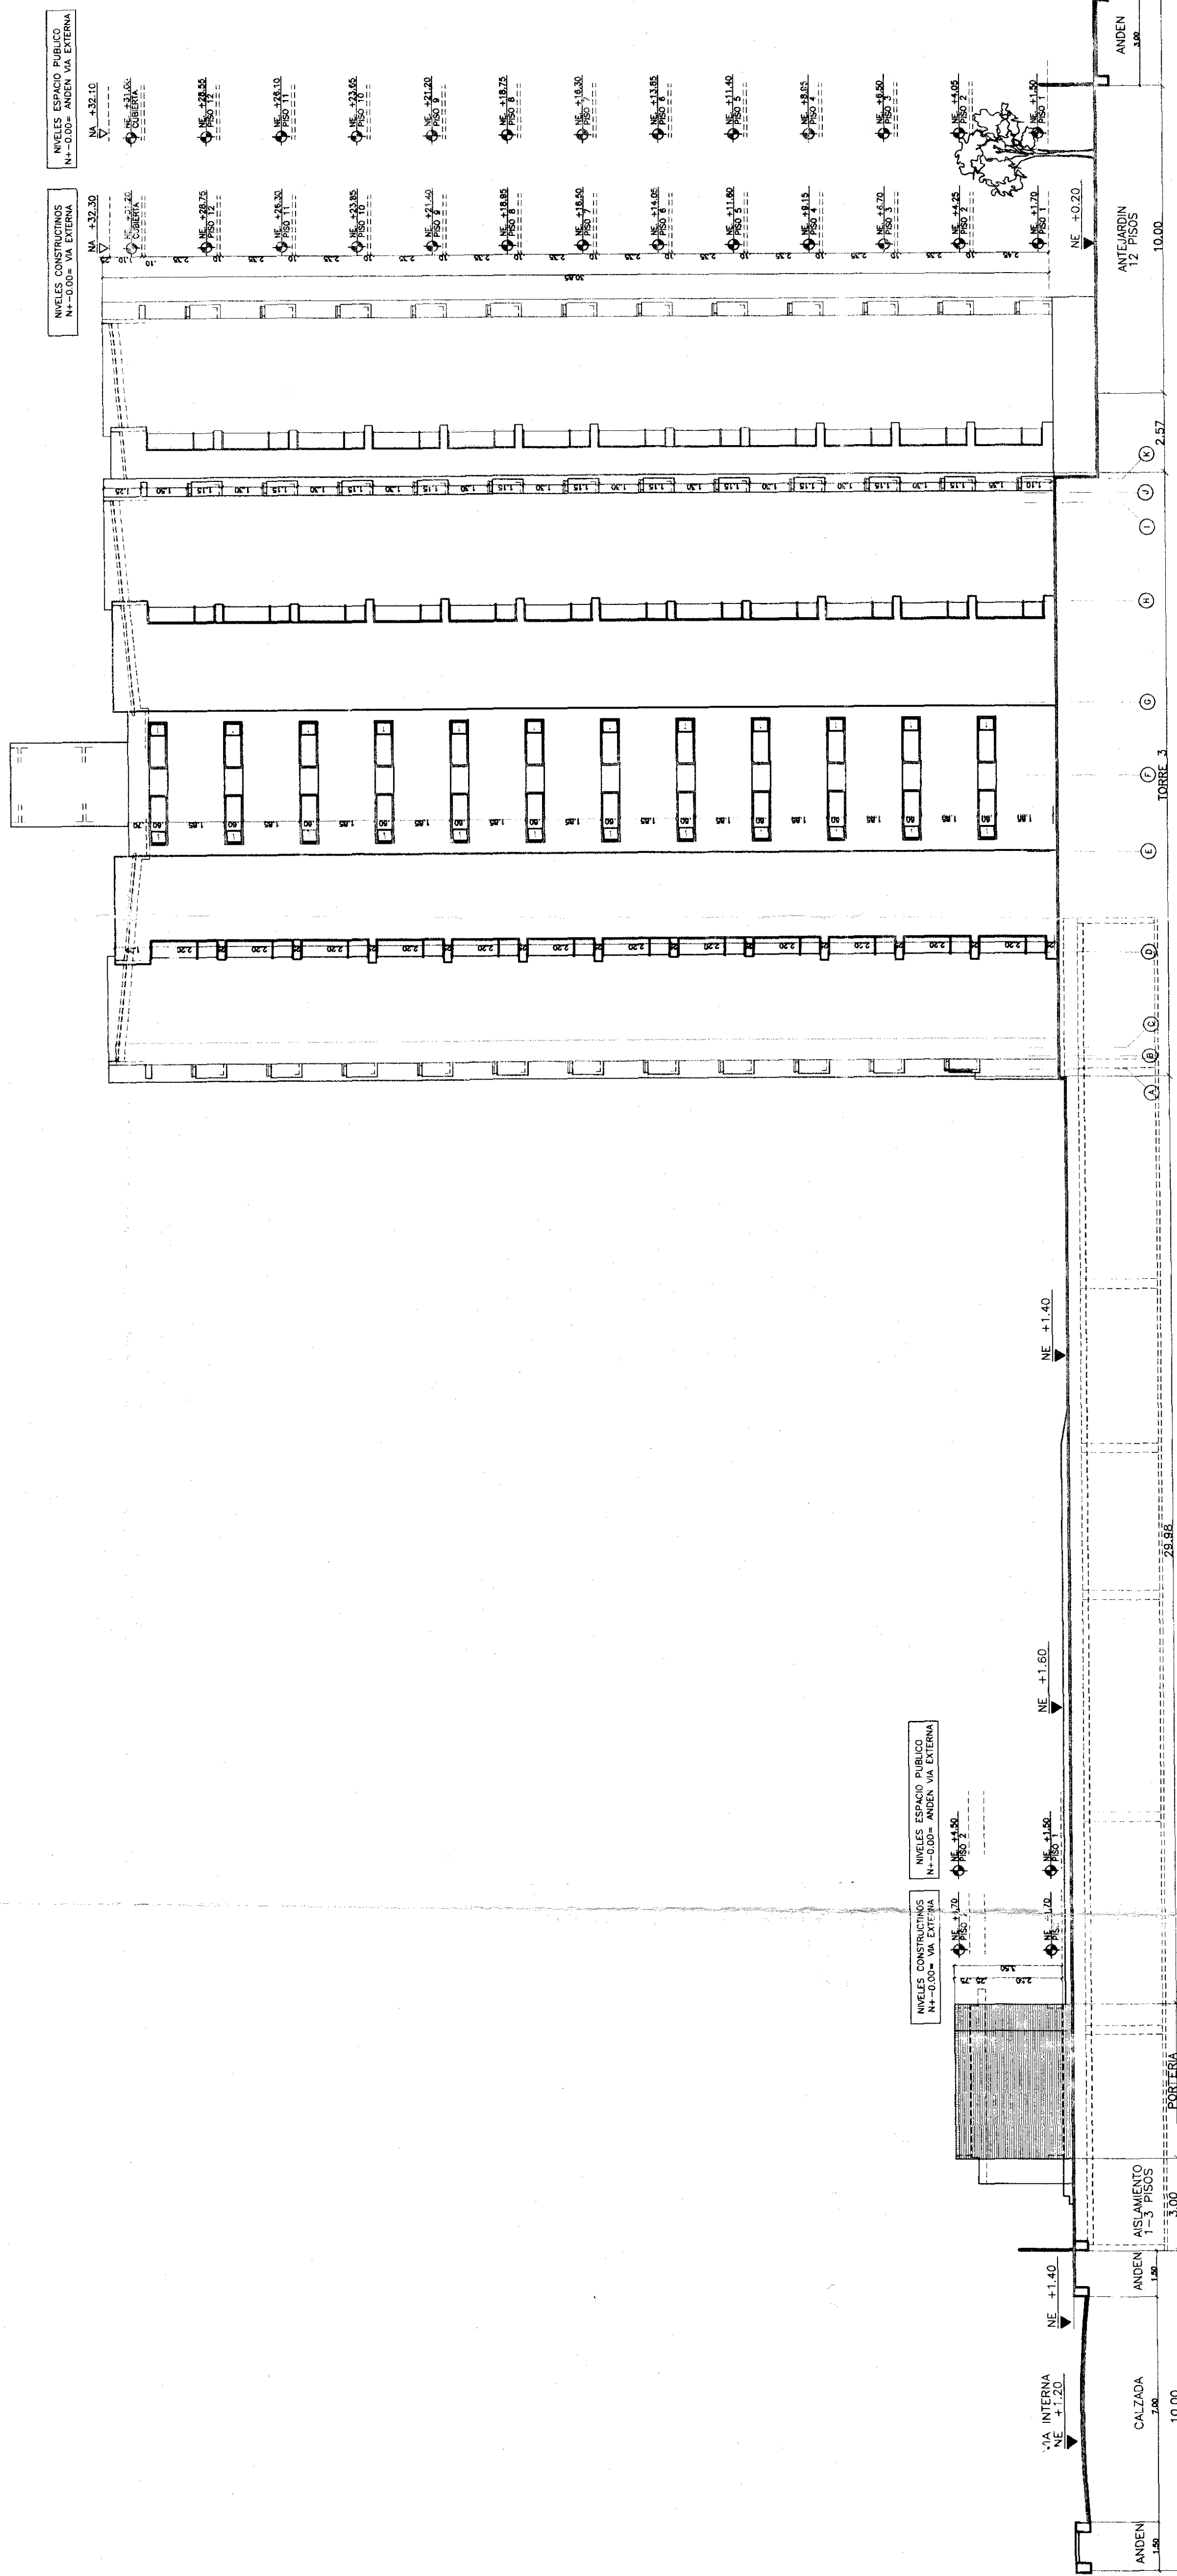

3 CORTE 5  
ESCALA: 1:125

