




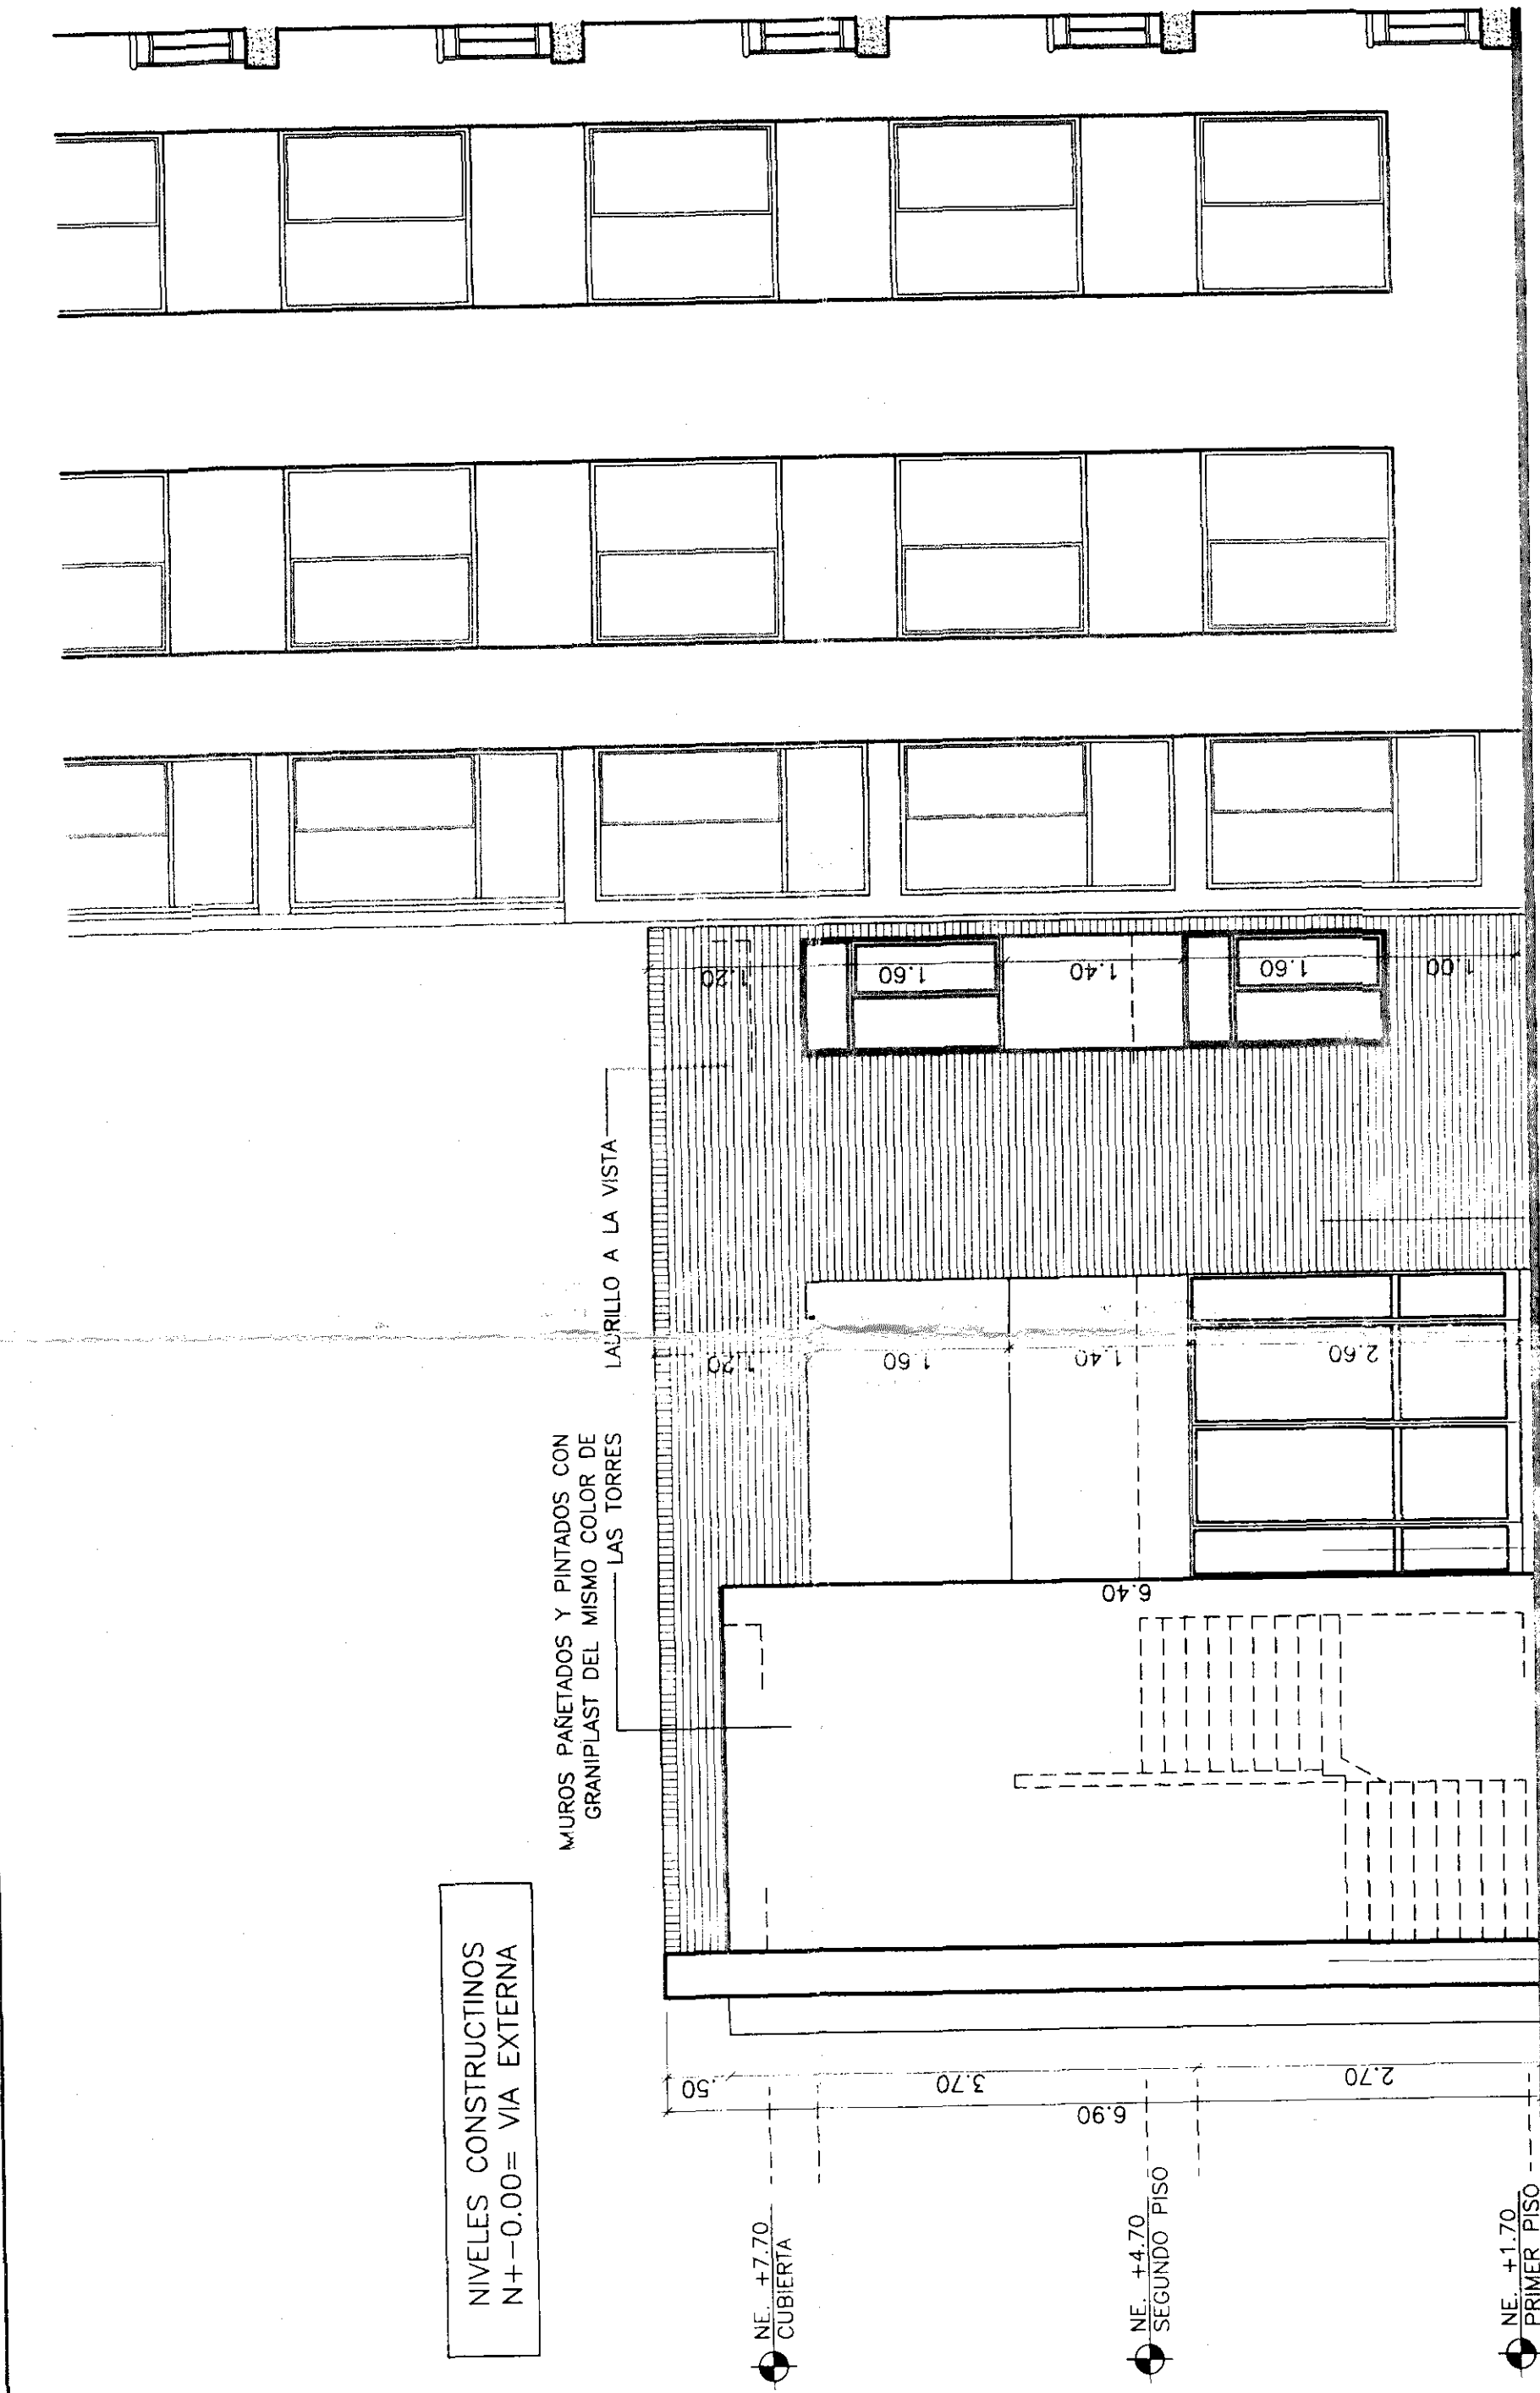


1 FACHADA ACCESO
ESCALA: 1:50


2 FACHADA LATERAL
ESCALA: 1:50

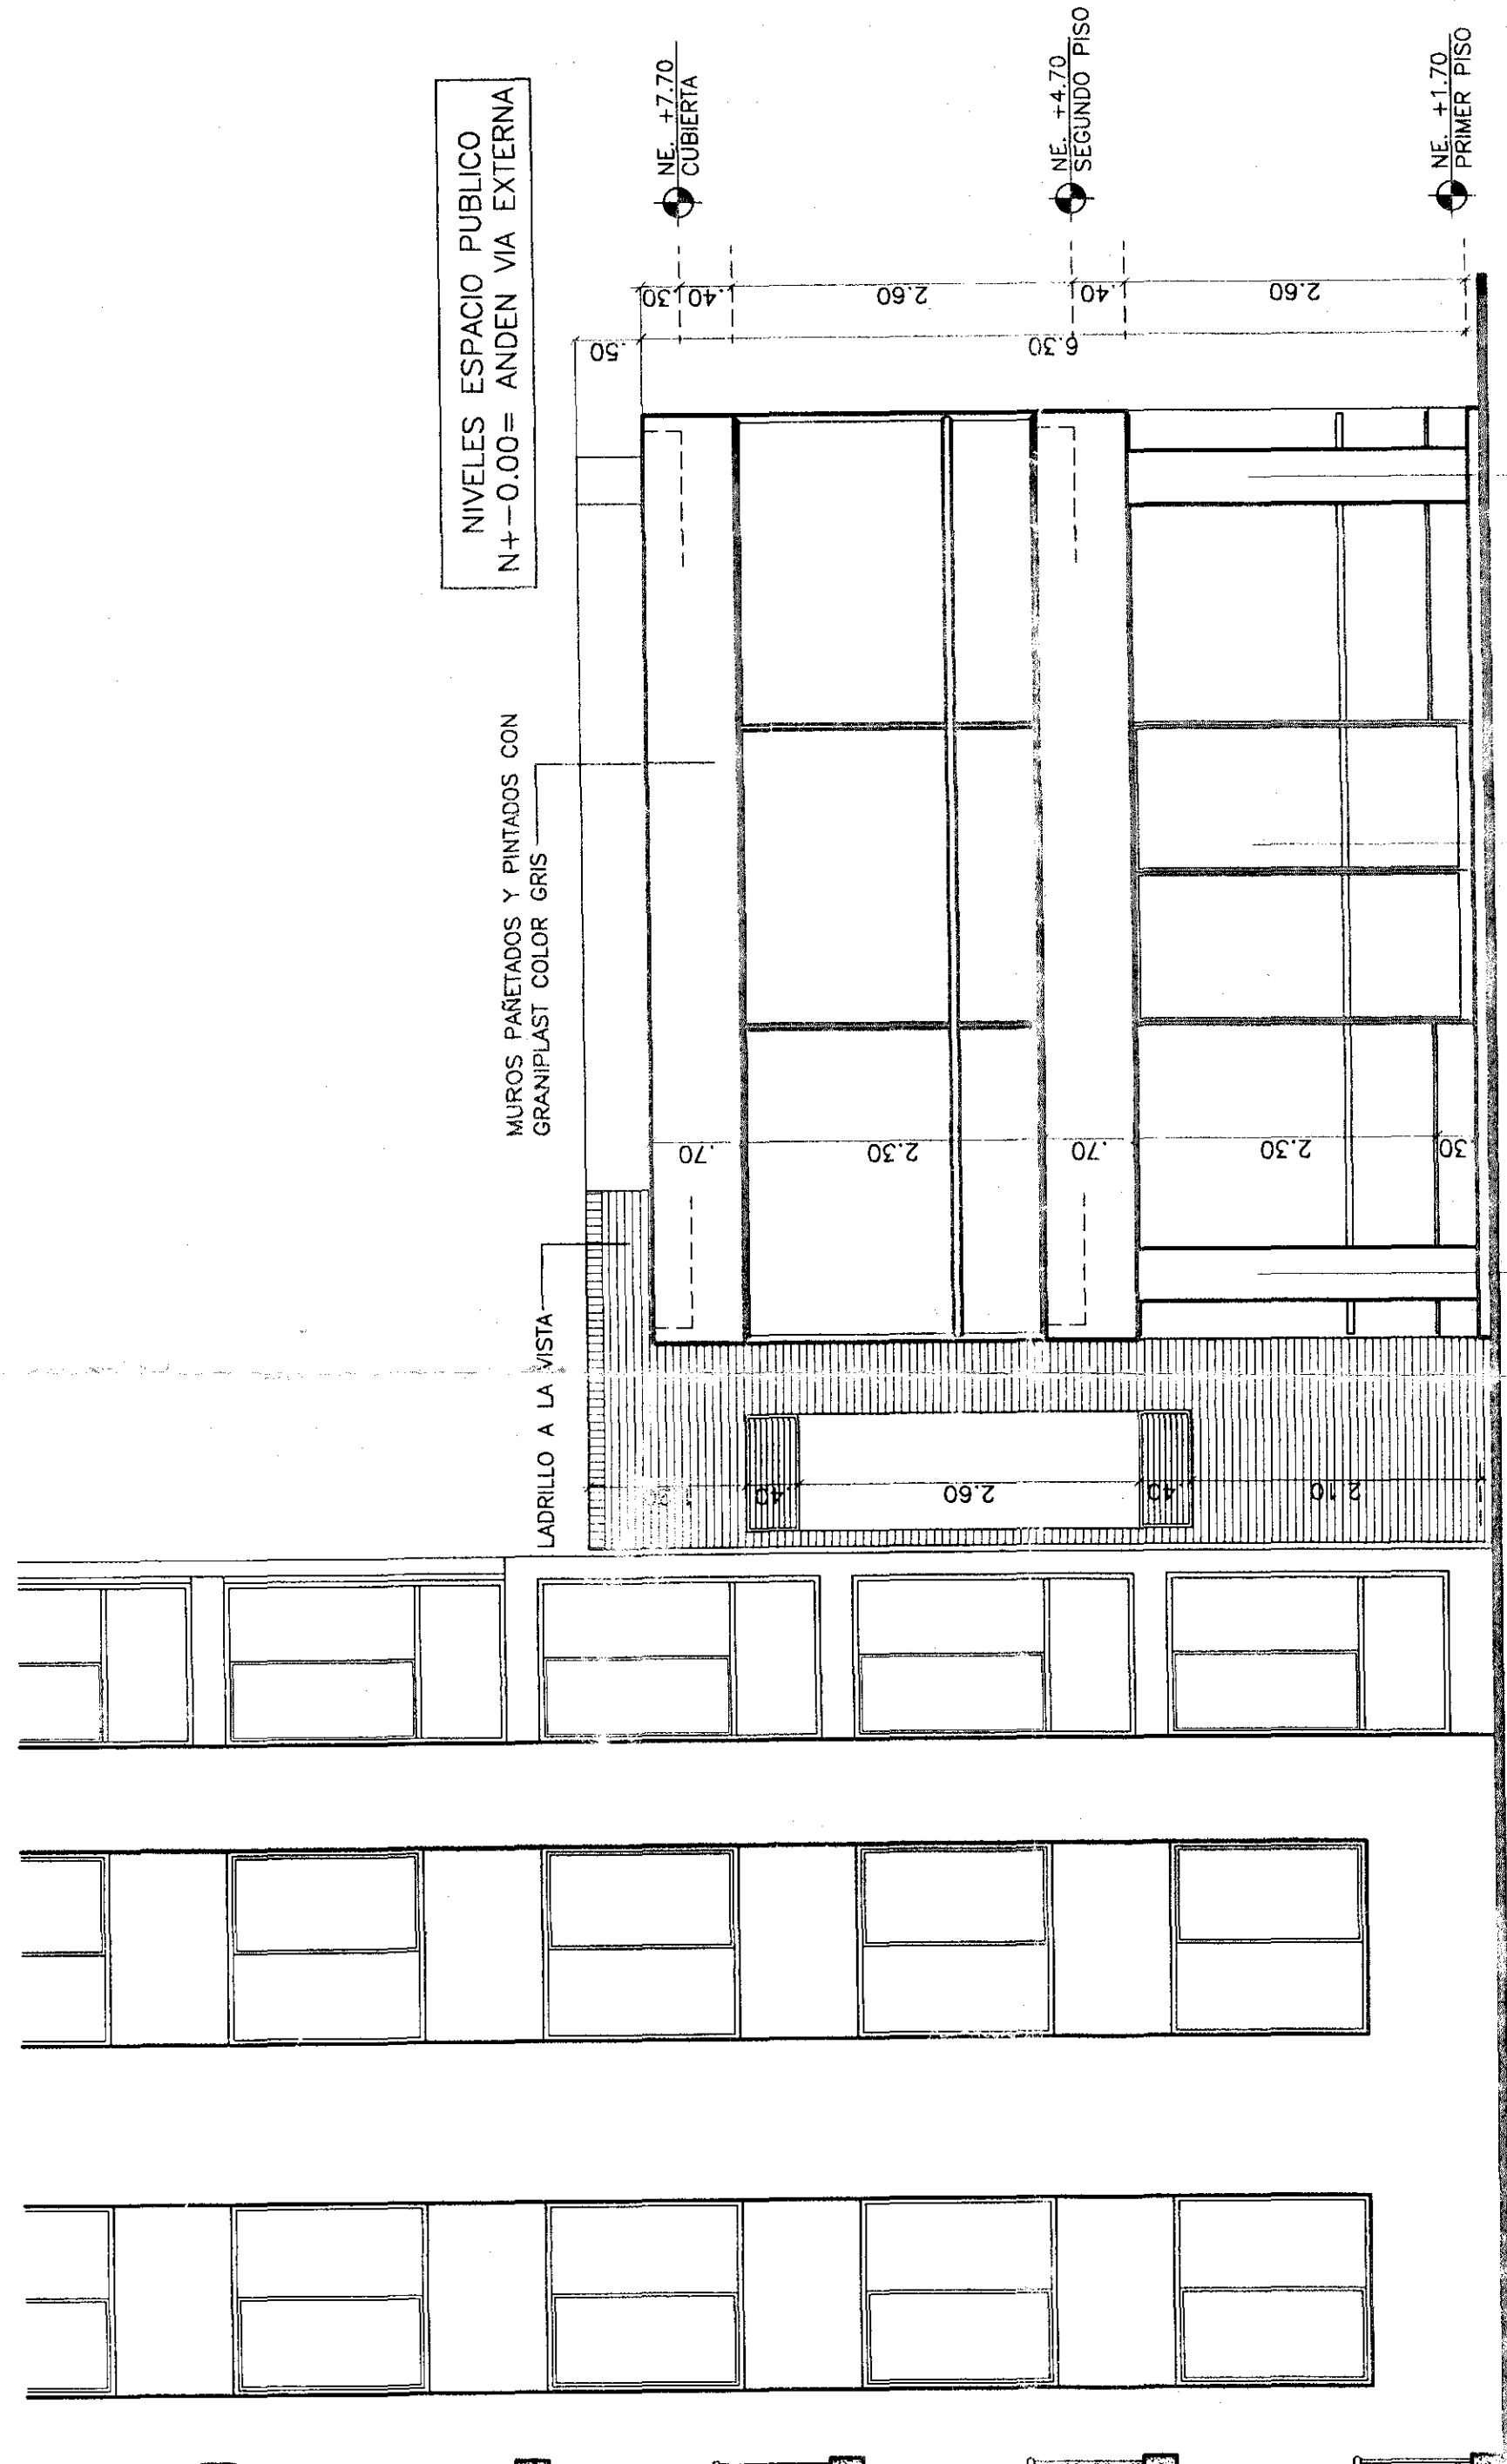

3 FACHADA POSTERIOR
ESCALA: 1:50

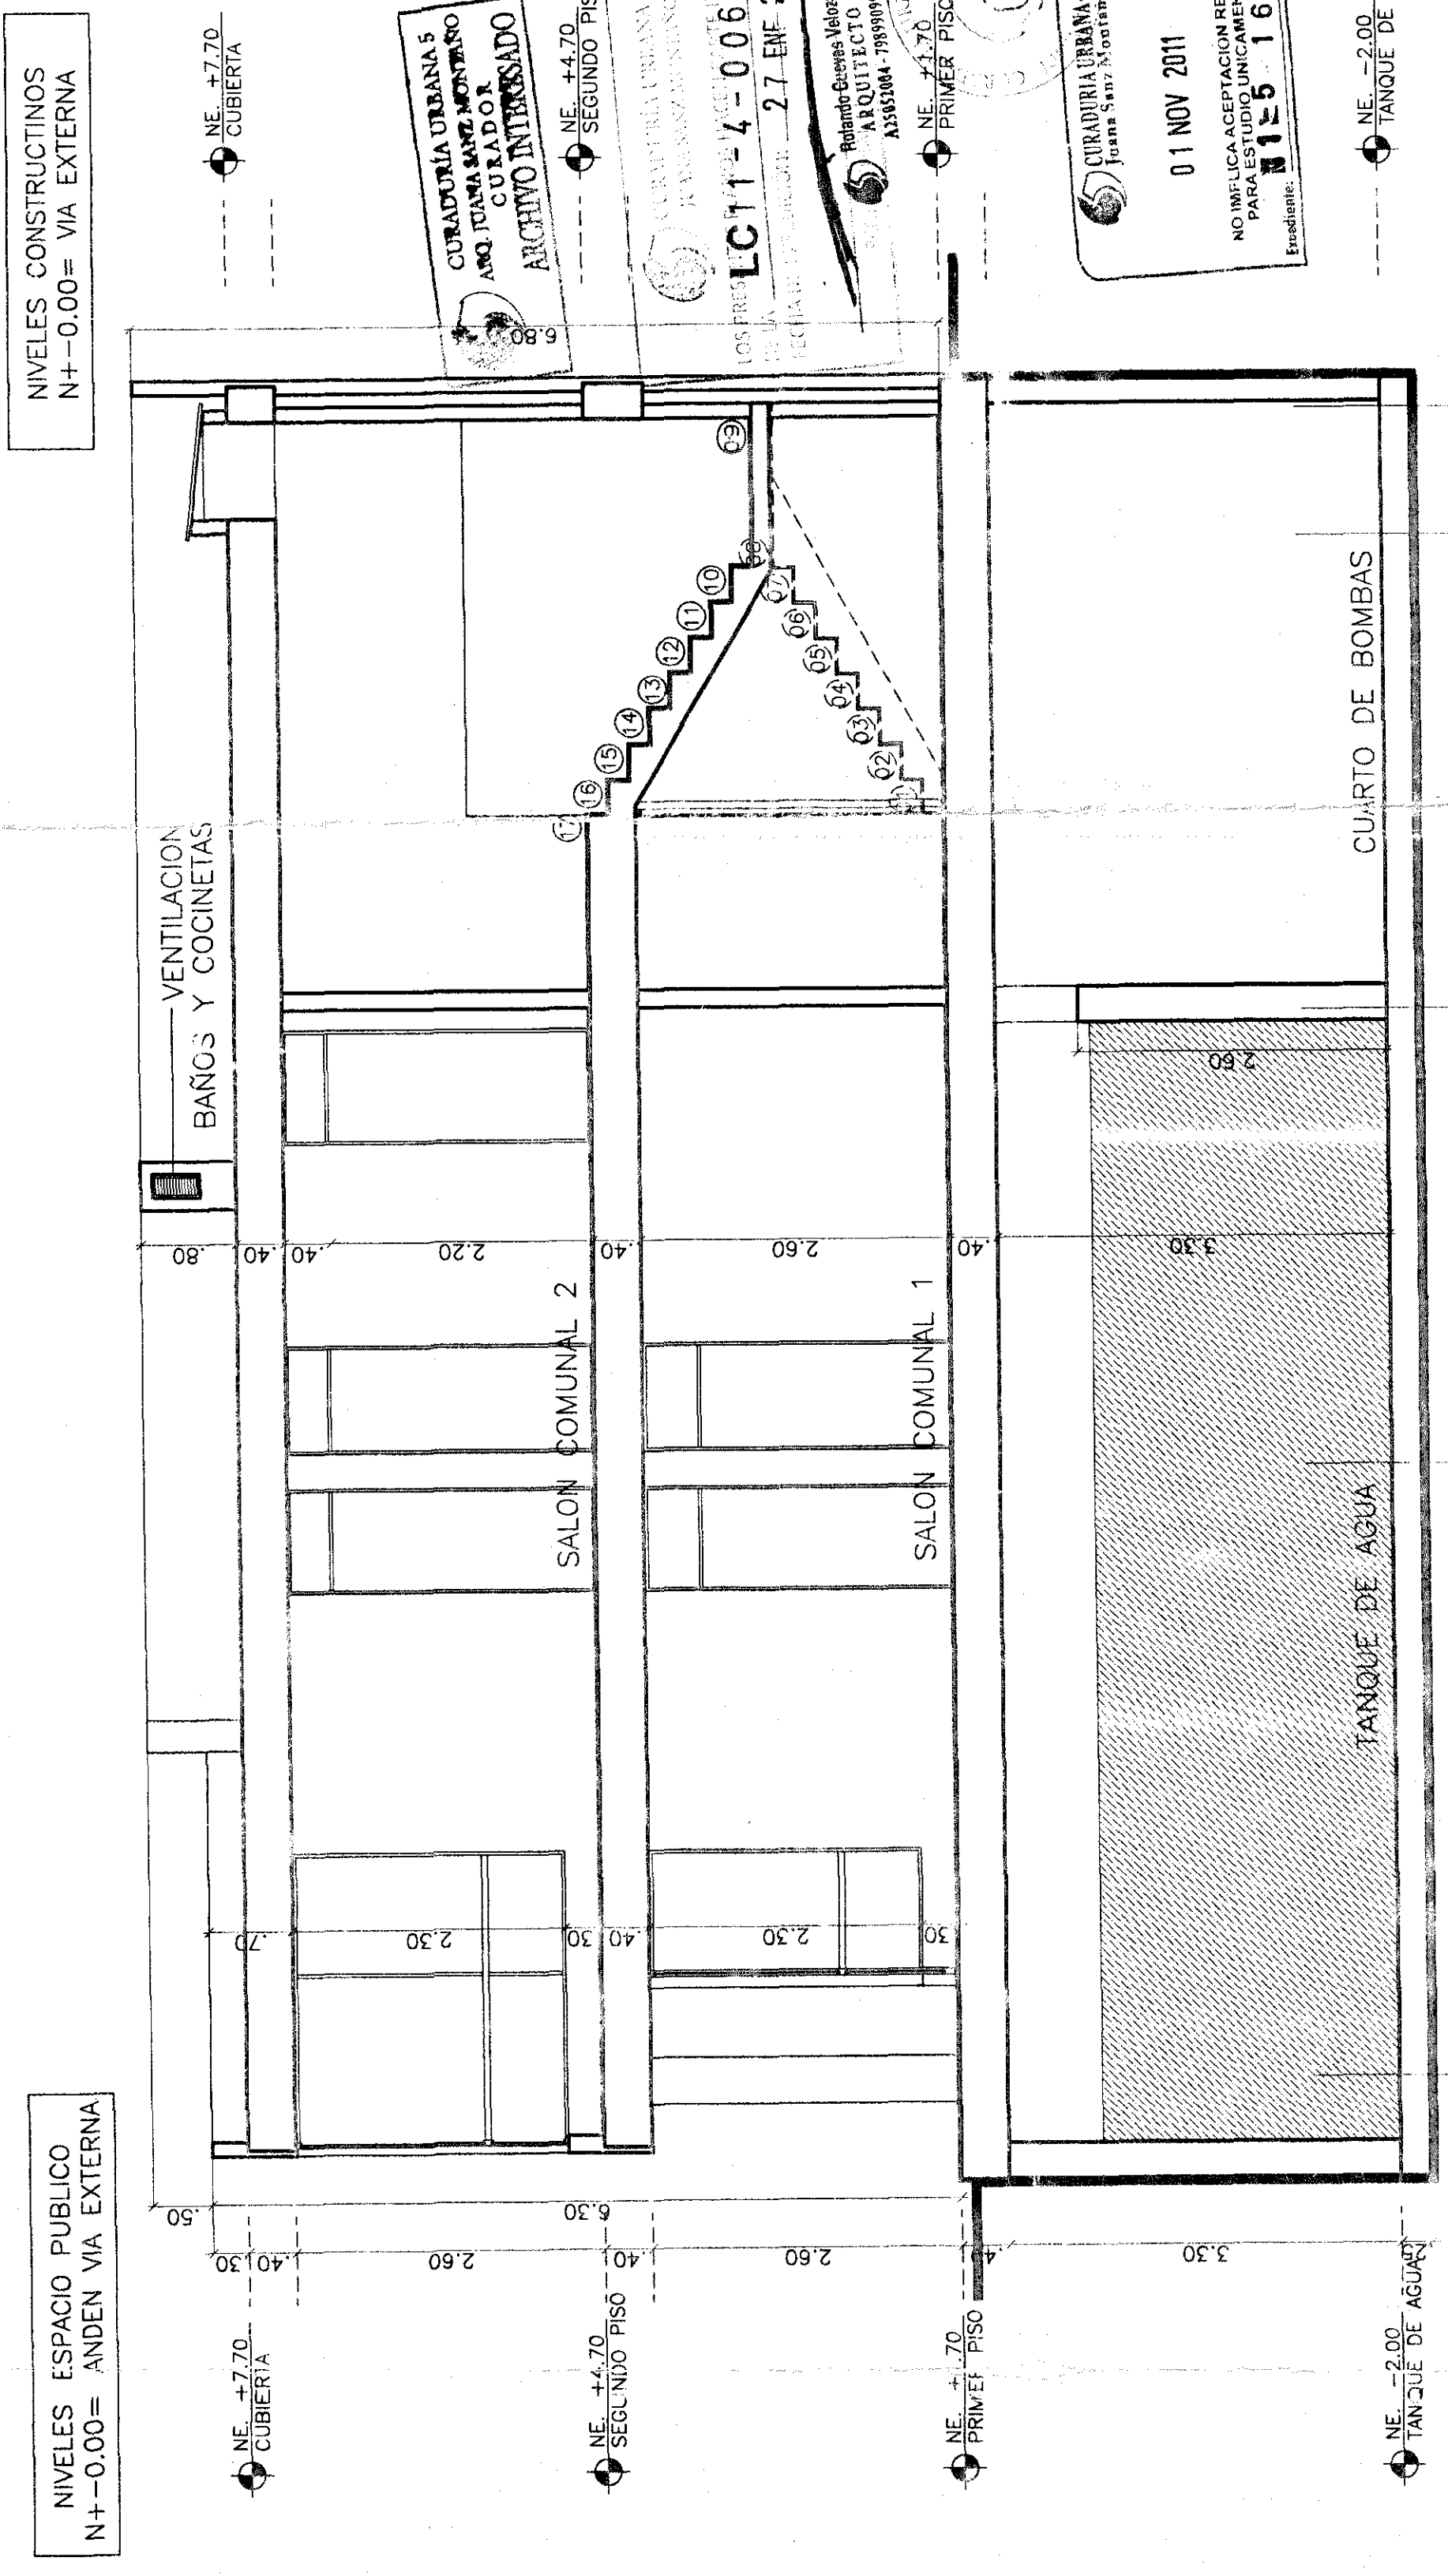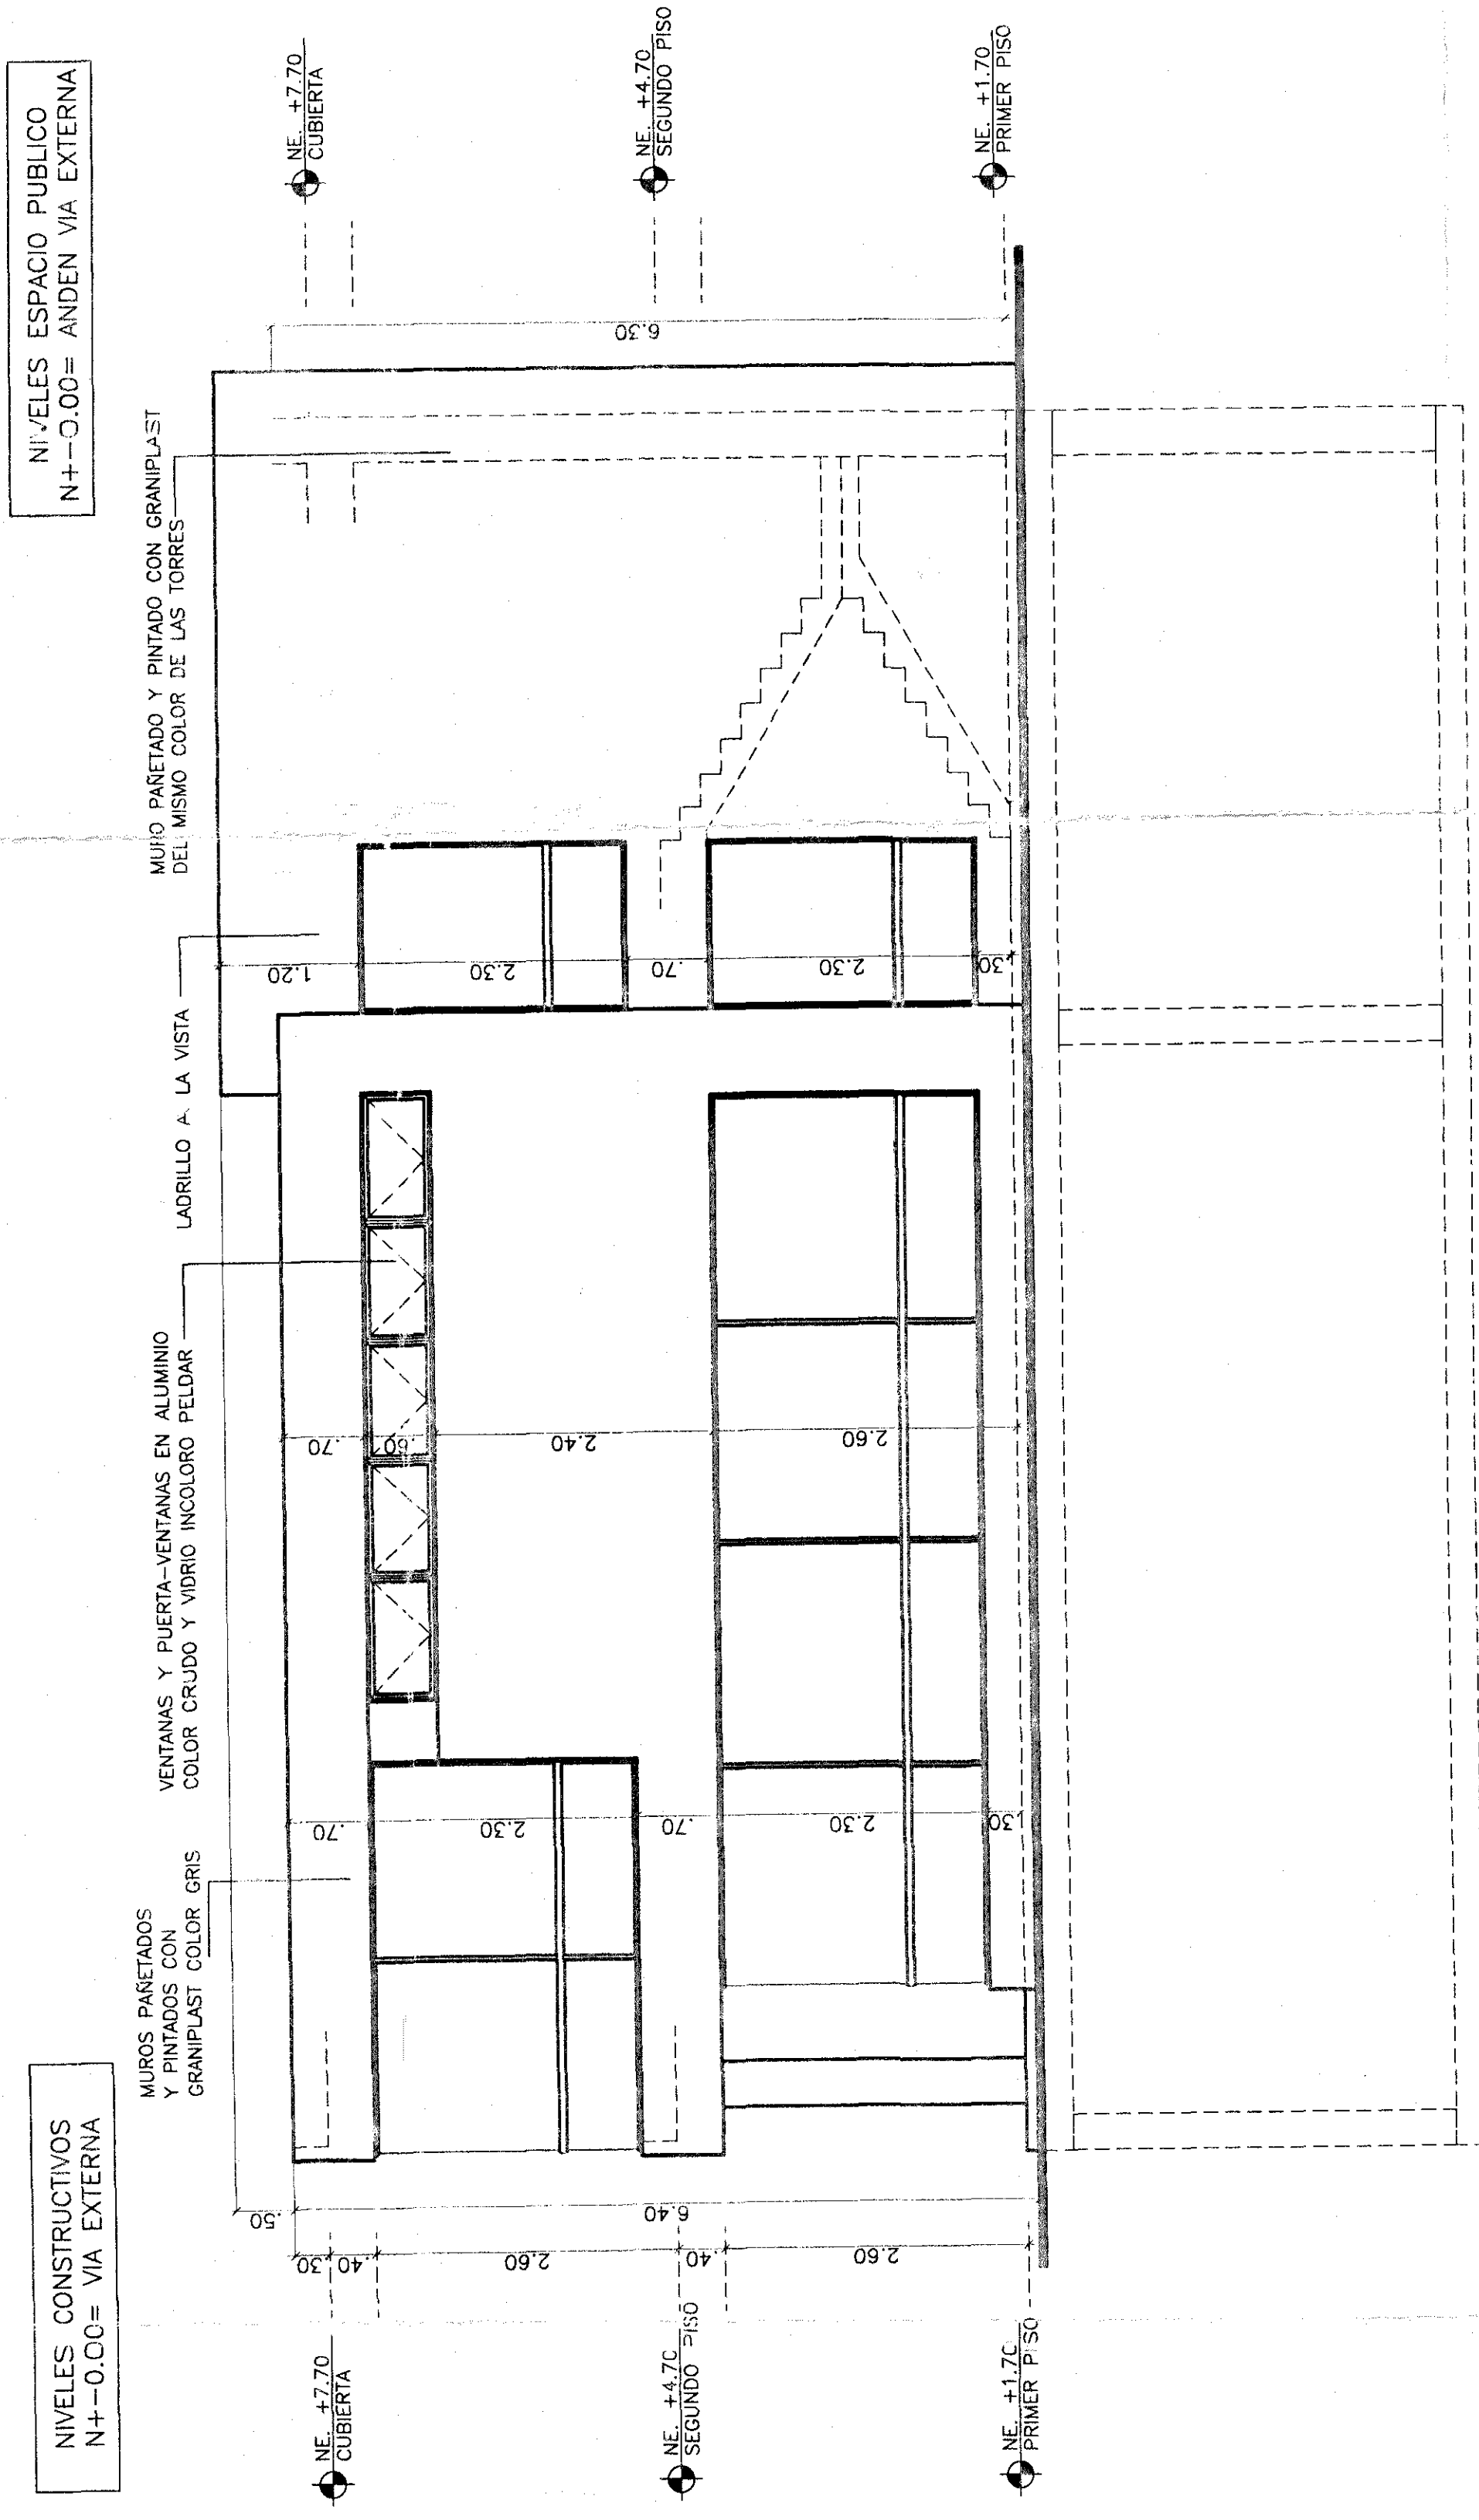

4 CORTE 1
ESCALA: 1:50

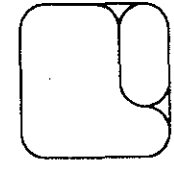

GUSTAVO PERRY
ARQUITECTOS ASOCIADOS

PROYECTO
**GRANADA CLUB
RESIDENCIAL
ETAPA IV**
DIAGONAL 77B
No 116B 42
INTERIOR 4
SL-4

PROYECTANTE	VO.	FECHA
1. EMBUDO INICIAL	24-01-11	24-01-11
2. CONFORMACION TECNICA	05-05-11	05-05-11
3. MODIFICACION LUBRICA	05-05-11	05-05-11
4. RECONSTRUCCION DE LA TORRE	05-05-11	05-05-11

PROYECTANTE

GUSTAVO PERRY TORRES
DIRECTOR ARQUITECTURA

MARTA L. QUINICHE
DIRECTOR DE PROYECTO

ARQ. MAURICIO GONZALEZ U.
ASISTENTE DE PROYECTO

ARQ. GUSTAVO PERRY
ARQUITECTOS

PROYECTO No. 116-10-GRANADA CLUB RESIDENC. IV

116-10-GRANADA CLUB RESIDENC. IV

116-10-GRANADA CLUB RESIDENC. IV

