




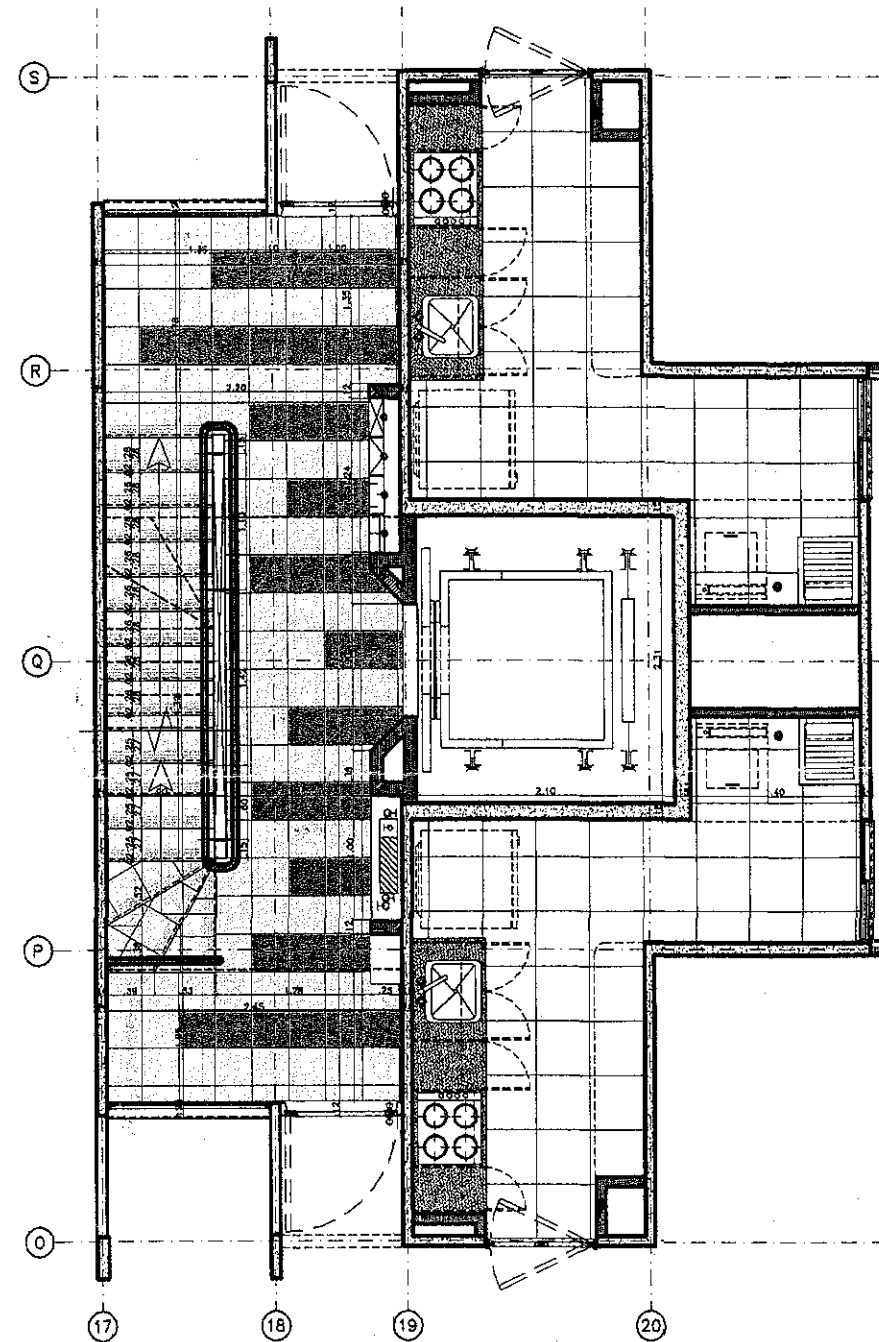

1 PLANTA PUNTO FIJO - PISO 12
ESCALA: 1:25

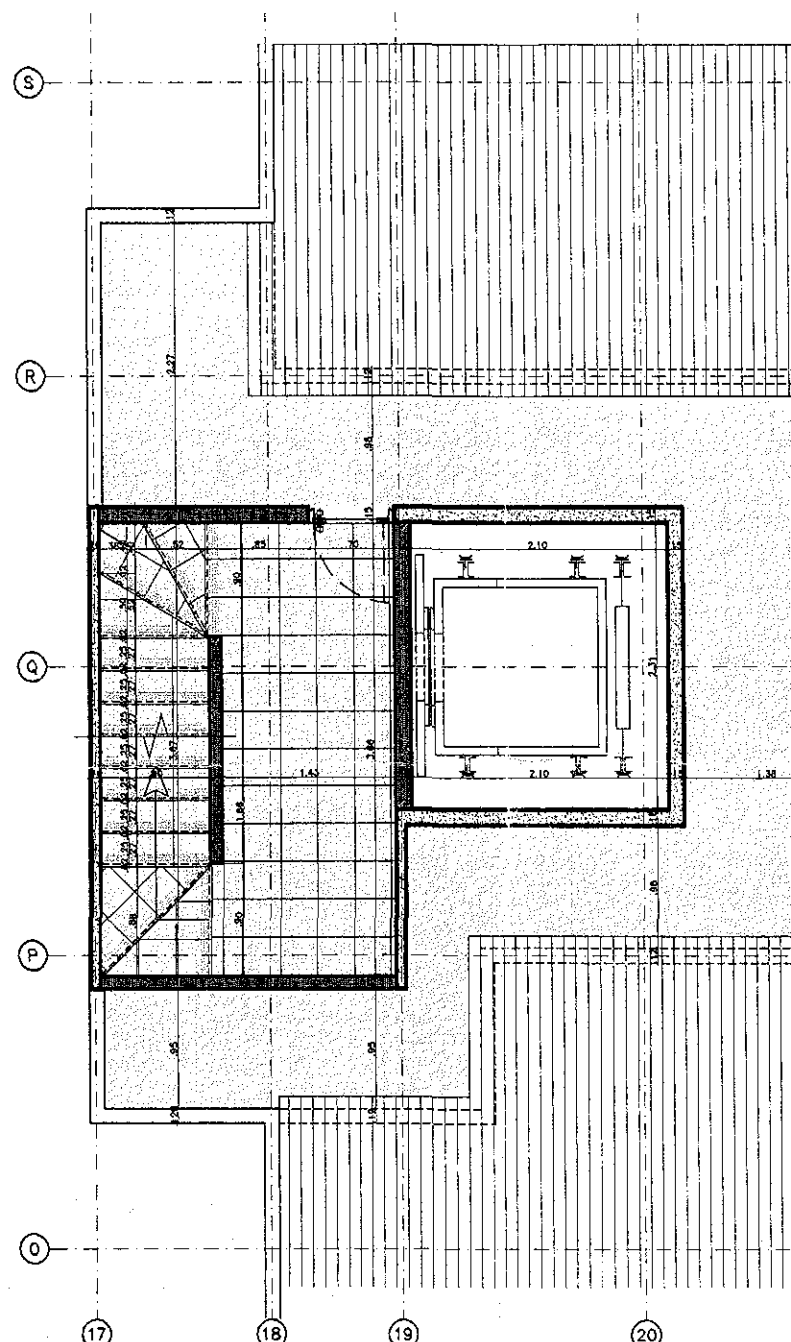

2 PLANTA PUNTO FIJO - SALIDA CUBIERTA
ESCALA: 1:25

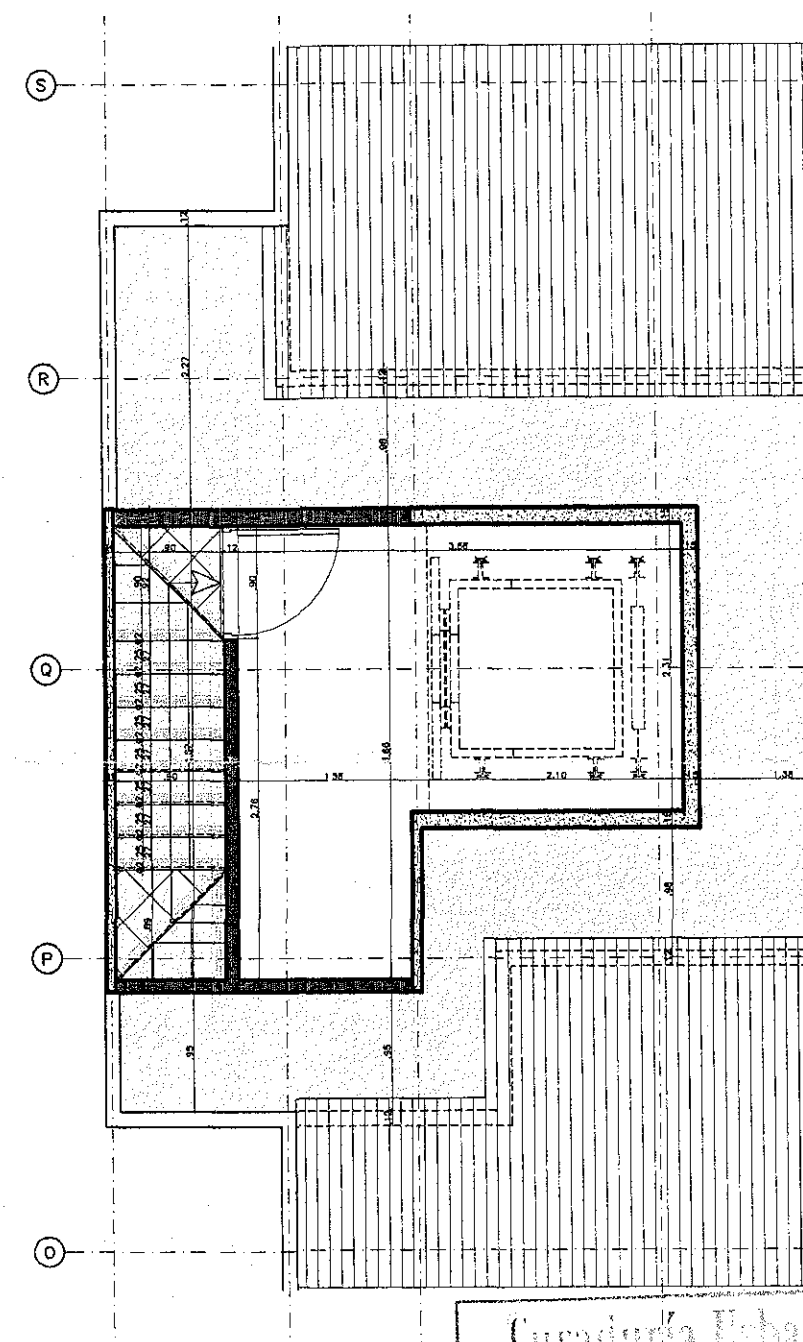

3 PLANTA PUNTO FIJO - CUARTO MAQUINAS
ESCALA: 1:25

Curaduría Urbana
Nohora

LC 11-4-0060

LOS PRESENTESES...
PARTE DE LA LICENCIA NO...
FECHA DE EXPEDICIÓN: 17 ENE 2011

Profesional: [Signature]

CONSTRUCTIVO
PLANO No. E-504



PROYECTO
GRANADA CLUB
RESIDENCIAL
ETAPA IV
DIAGONAL 77B
No 116B 42
INTERIOR 4
SL-4

MODIFICACIONES	FECHA
1. ESCRIBIR NOMBRE	01-12-10

PROYECTADO
GUSTAVO PERRY TORRES
ING. 28700-17018 ORO
DIRECTOR ARQUITECTURA

MARTA L. QUINCHE
ING. 28700-17018 ORO
DIRECTOR DE PROYECTO

ARG. MAURICIO GONZALEZ U.
ING.
ASISTENTE DE PROYECTO

ARG.
ING.
DISEÑOS DE AUTOR

GUSTAVO PERRY
ARQUITECTOS

PROYECTO No.

116-10-GRANADA CLUB RESIDENC. IV

116-10-ESCALA 2.4m

DISEÑO

ING. U.

ESCALA

1:25

FECHA 16 ENE 2011

CONTENIDO

DETALLE
ESCALERA 2
INTERIOR 3

CONSTRUCTIVO
PLANO No.

10-4 1909