


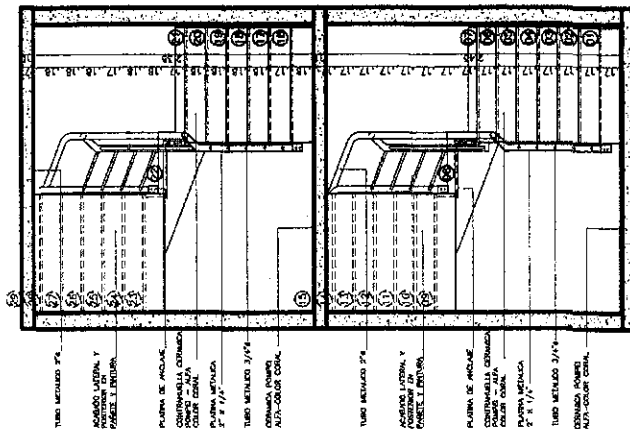


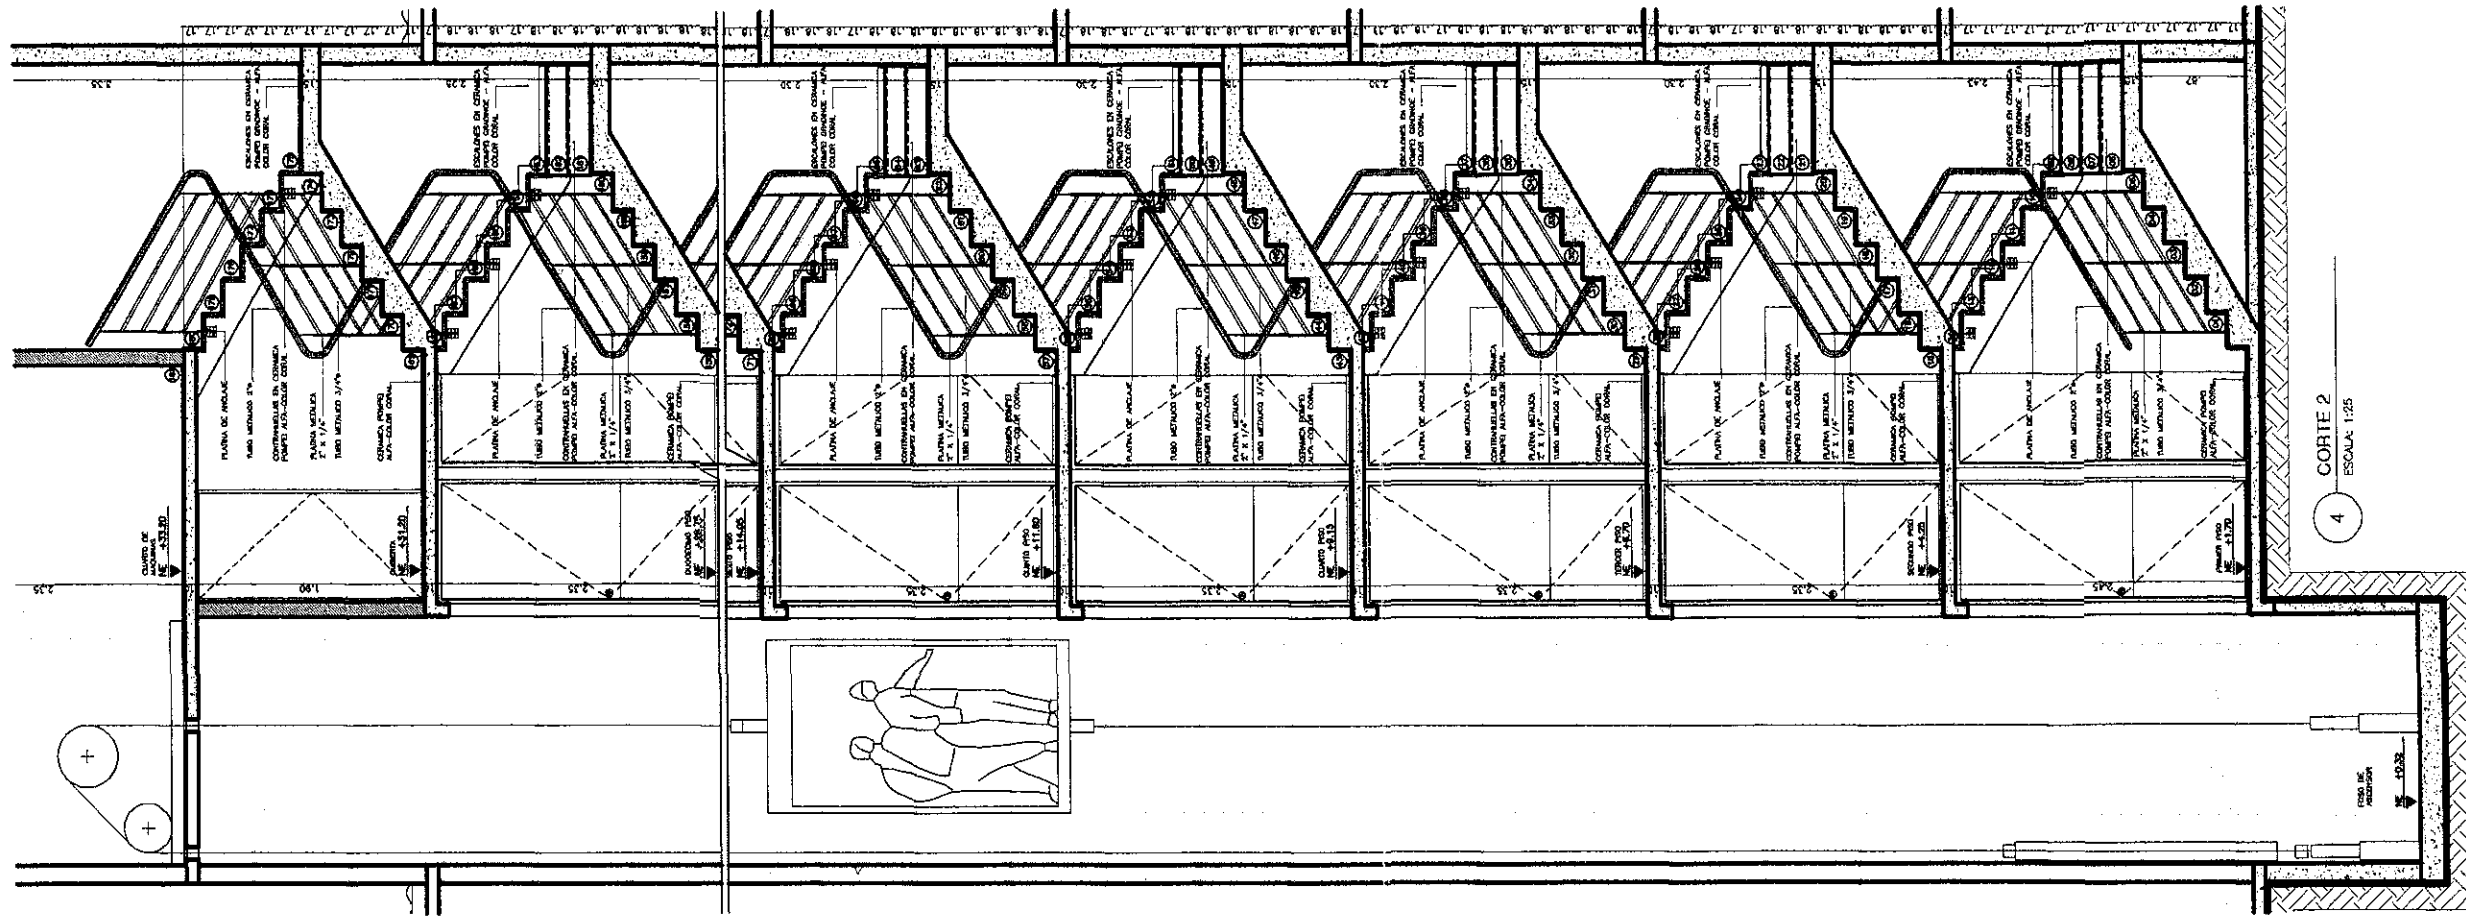

1 CORTE 1
ESCALA: 1:25

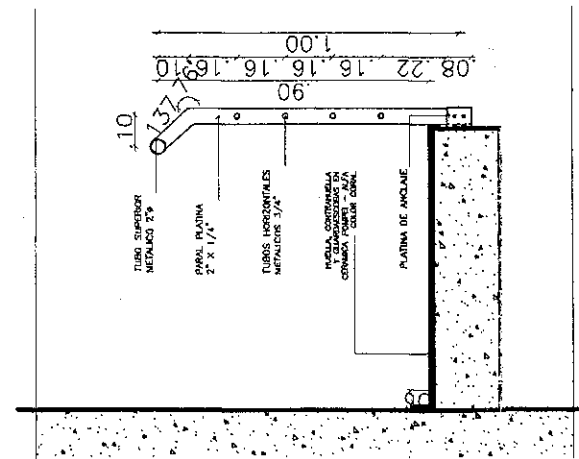

2 DETALLE 1
ESCALA: 1:25

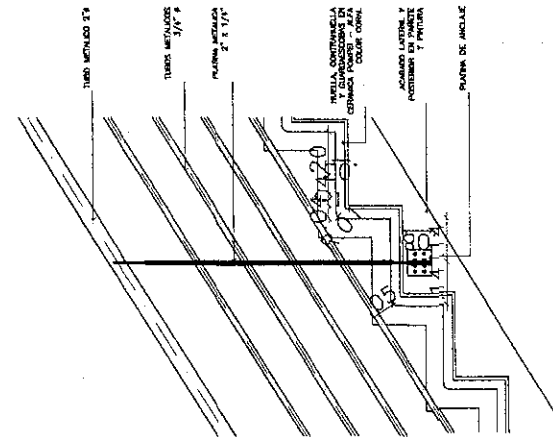

3 DETALLE 2
ESCALA: 1:25

NOTA:
EL CONTRATISTA DEBERA
VERIFICAR MEDIDAS Y
NIVELES EN OBRA.



GUSTAVO PERRY
ARQUITECTOS ASOCIADOS

PROYECTO
GRANADA CLUB RESIDENCIAL
ETAPA IV
DIAGONAL 77B
No 116B 42
INTERIOR 4
SL-4


PROPIETARIO		Nº. Bº.
ID	MODIFICACIONES	FECHA
1	ESCRIBIR AQUÍ	01-10-10

PROYECTISTA	Nº. Bº.
GUSTAVO PERRY TORRES	
ARQ. MAURICIO GONZALEZ U.	
ARQ.	
CONSEJERO DE AUTOR	

PROYECTO NO.	116-10-GRANADA CLUB RESIDENC. IV
GRUPO	116-10-EDD1-ESCALERA 1 y 2
M.O.U.	
ESCALA	01-10-10
EDICION	FECHA MODIFICACION

CONTIENE
DETALLE ESCALERA 1 INTERIORES 1 Y 2

CONSTRUCTIVO
PLANO No.
E-502

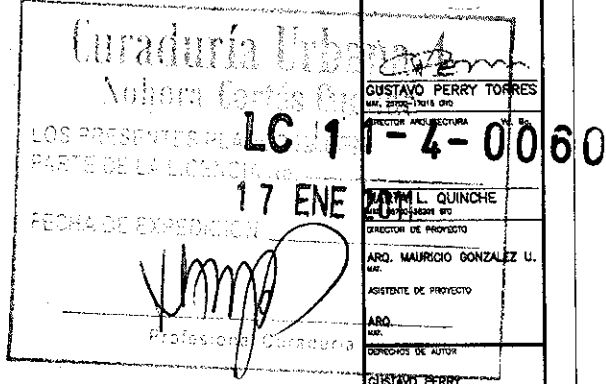

10 - 4 1909

28 OCT. 2010