


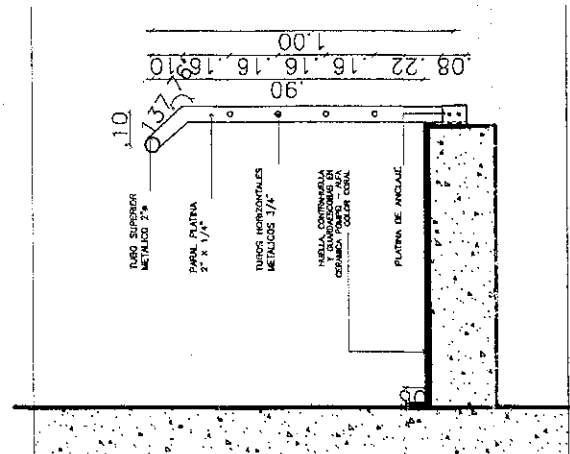


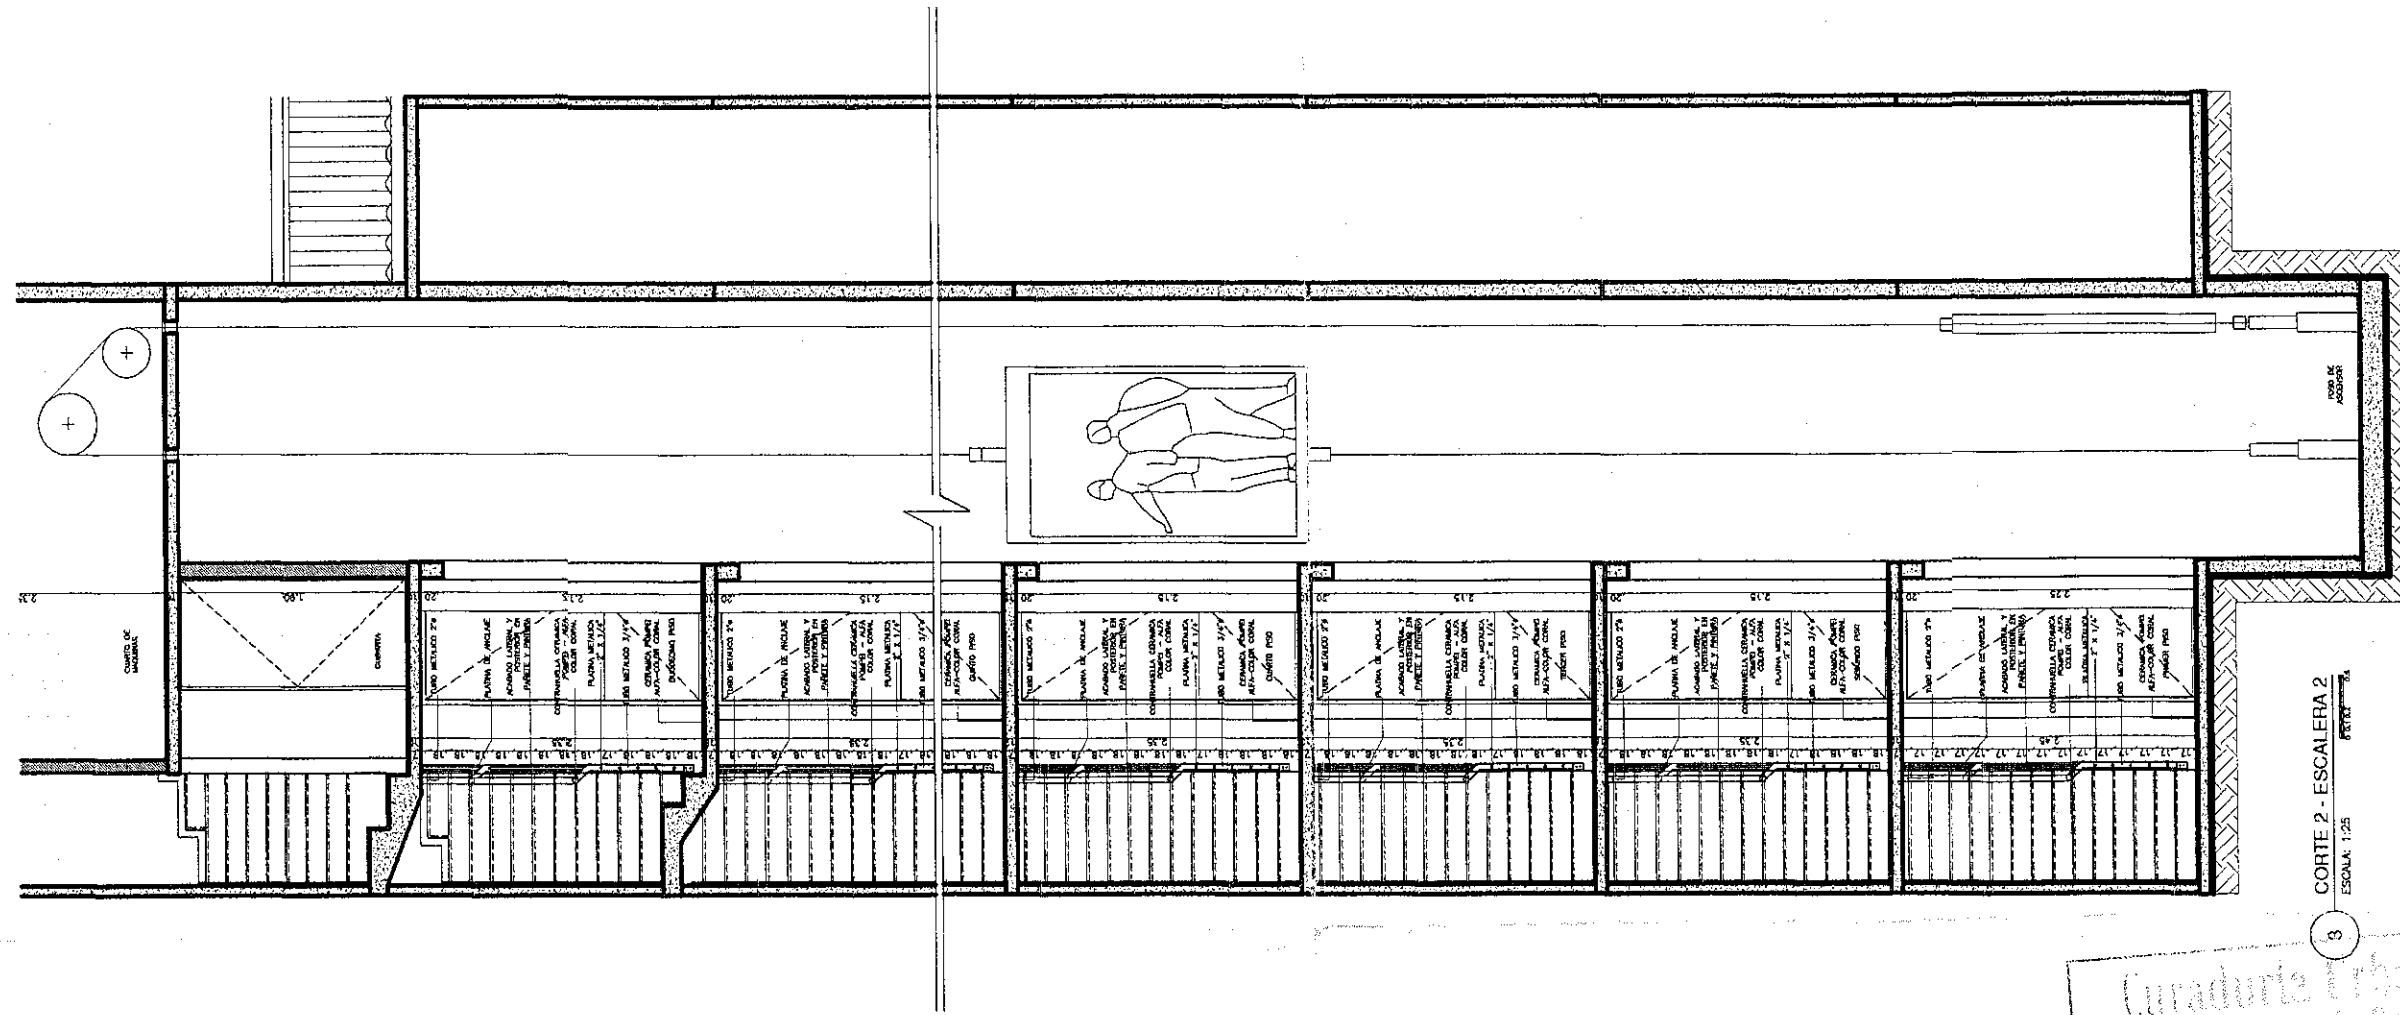

1
DETALLE 1
ESCALA: 1/10

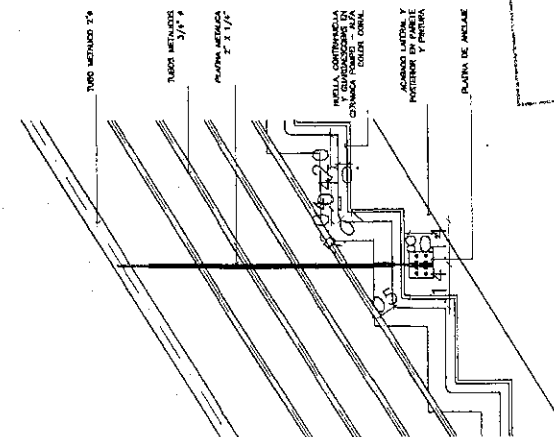

2
DETALLE 2
ESCALA: 1/10

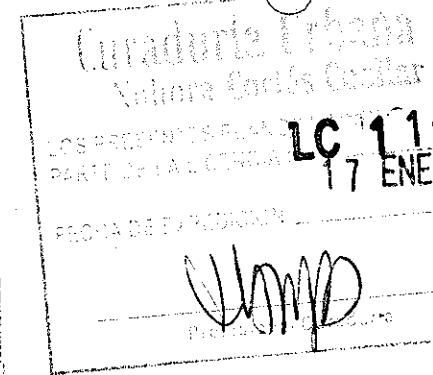

PROYECTO
GRANADA CLUB
RESIDENCIAL
ETAPA IV
DIAGONAL 77B
No 116B 42
INTERIOR 4
SL-4

PROPIETARIO
MODIFICACIONES
FECHA
EDICION

MODIFICACIONES	FECHA
1	01-10-10
2	
3	
4	
5	
6	
7	
8	
9	
10	
11	
12	
13	
14	
15	
16	
17	
18	
19	
20	

ARQUITECTO
GUSTAVO PERRY
GUSTAVO PERRY
GUSTAVO PERRY
GUSTAVO PERRY

MARTA L. QUINCHE
MARTIN L. QUINCHE
DIRECTOR DE PROYECTO
ARQ. MAURICIO GONZALEZ U.
ASISTENTE DE PROYECTO
ARQ. MAURICIO GONZALEZ U.

CONSEJOS DE AUTORA
GUSTAVO PERRY
ARQUITECTOS

PROYECTO NO.
116-10-GRANADA CLUB RESIDENC. IV
ARCHIVO
116-10-ESCALA-ESCALERA 2.dwg
DISEÑO

M.G.U.
ESCALA
1:25
EDICION
1

FECHA 1a EDICION
01-10-10
FECHA MODIFICACION

CONTIENE
DETALLE
ESCALERA 2
INTERIOR 3

CONSTRUCTIVO
PLANO NO.

E-506

10 - 4 1909