
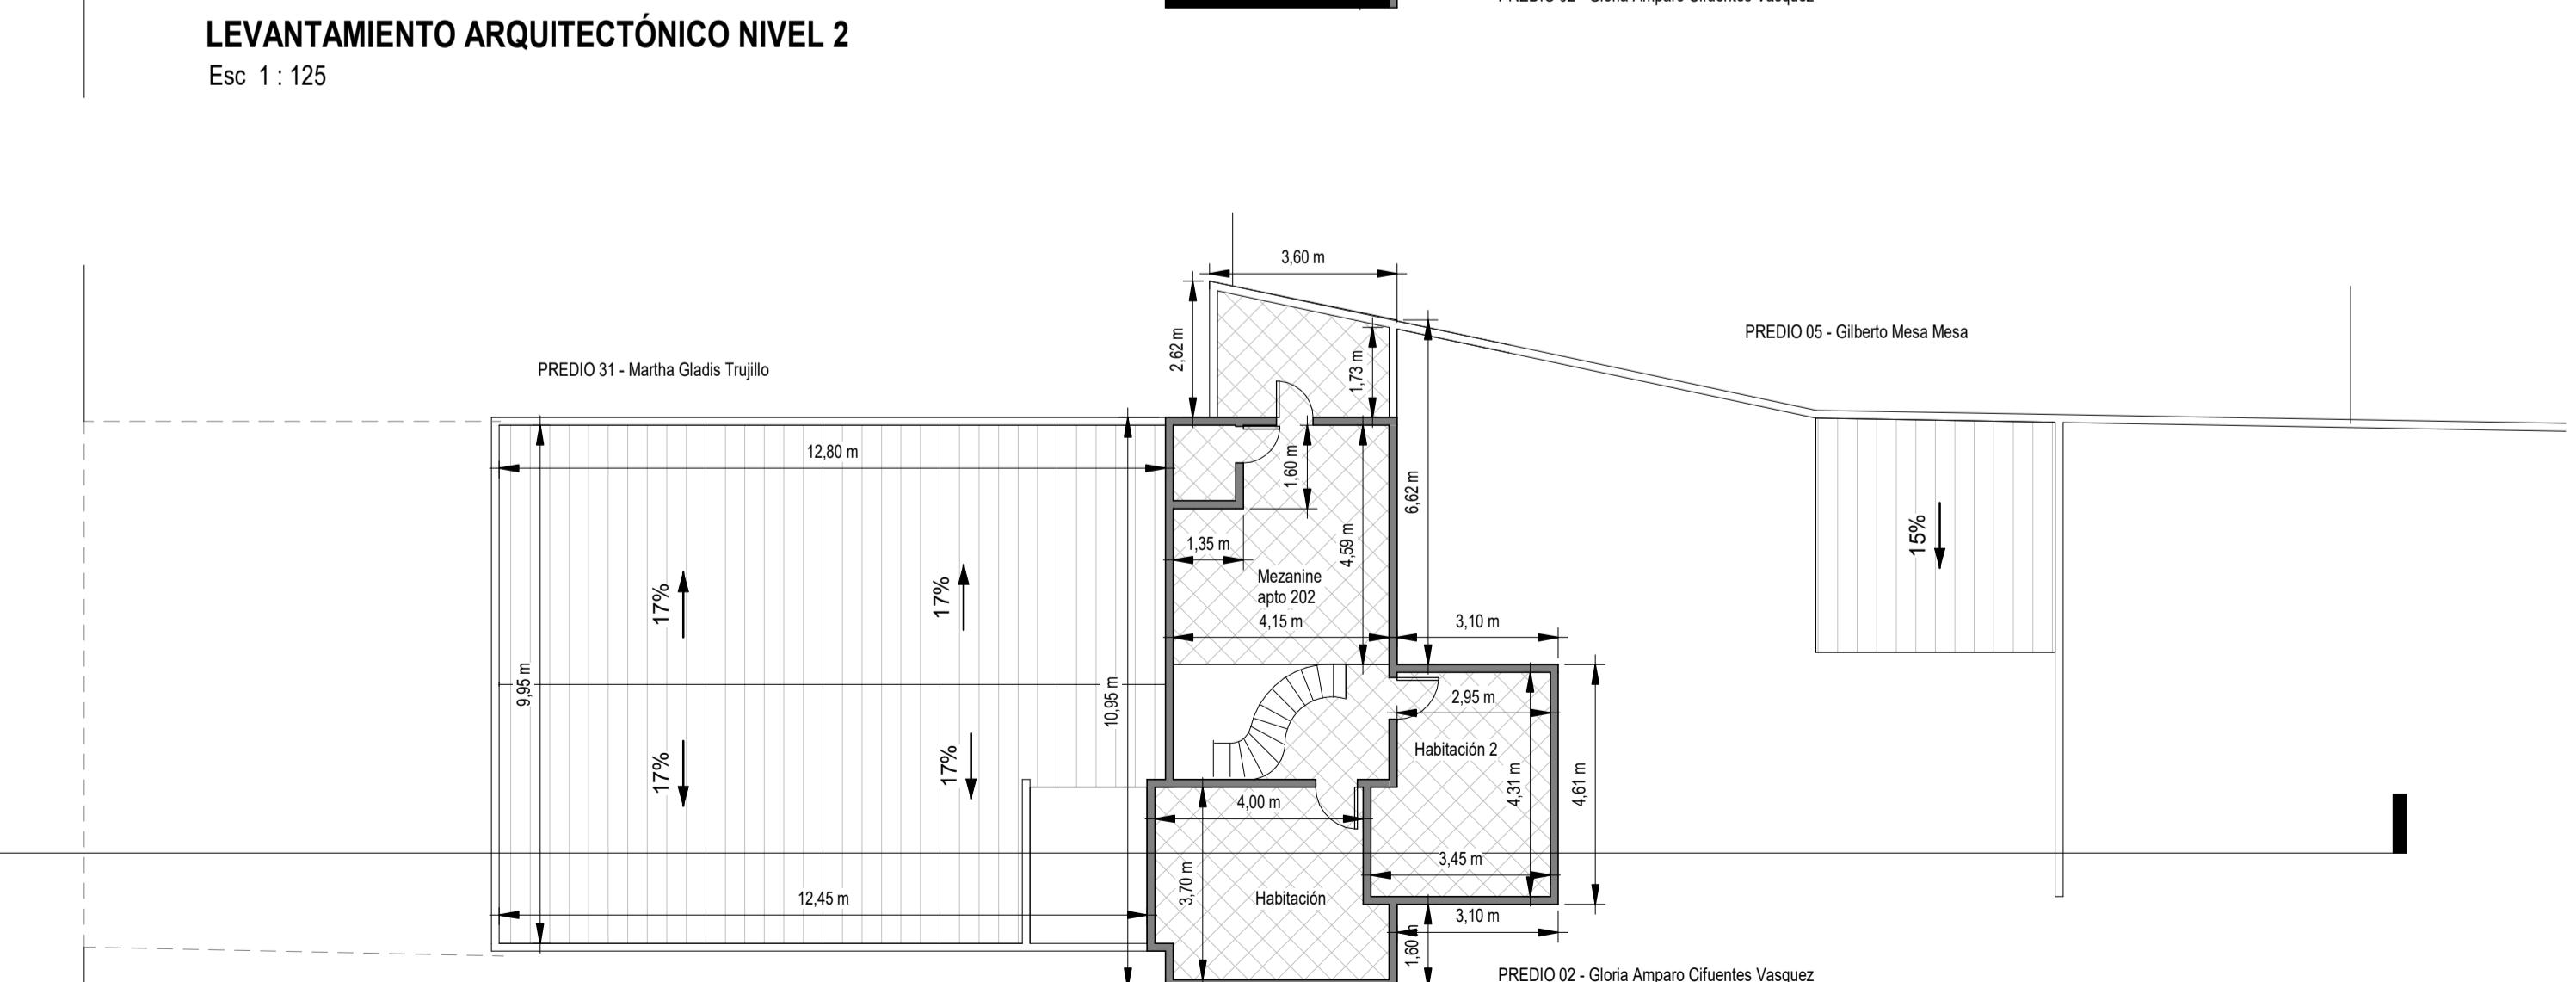
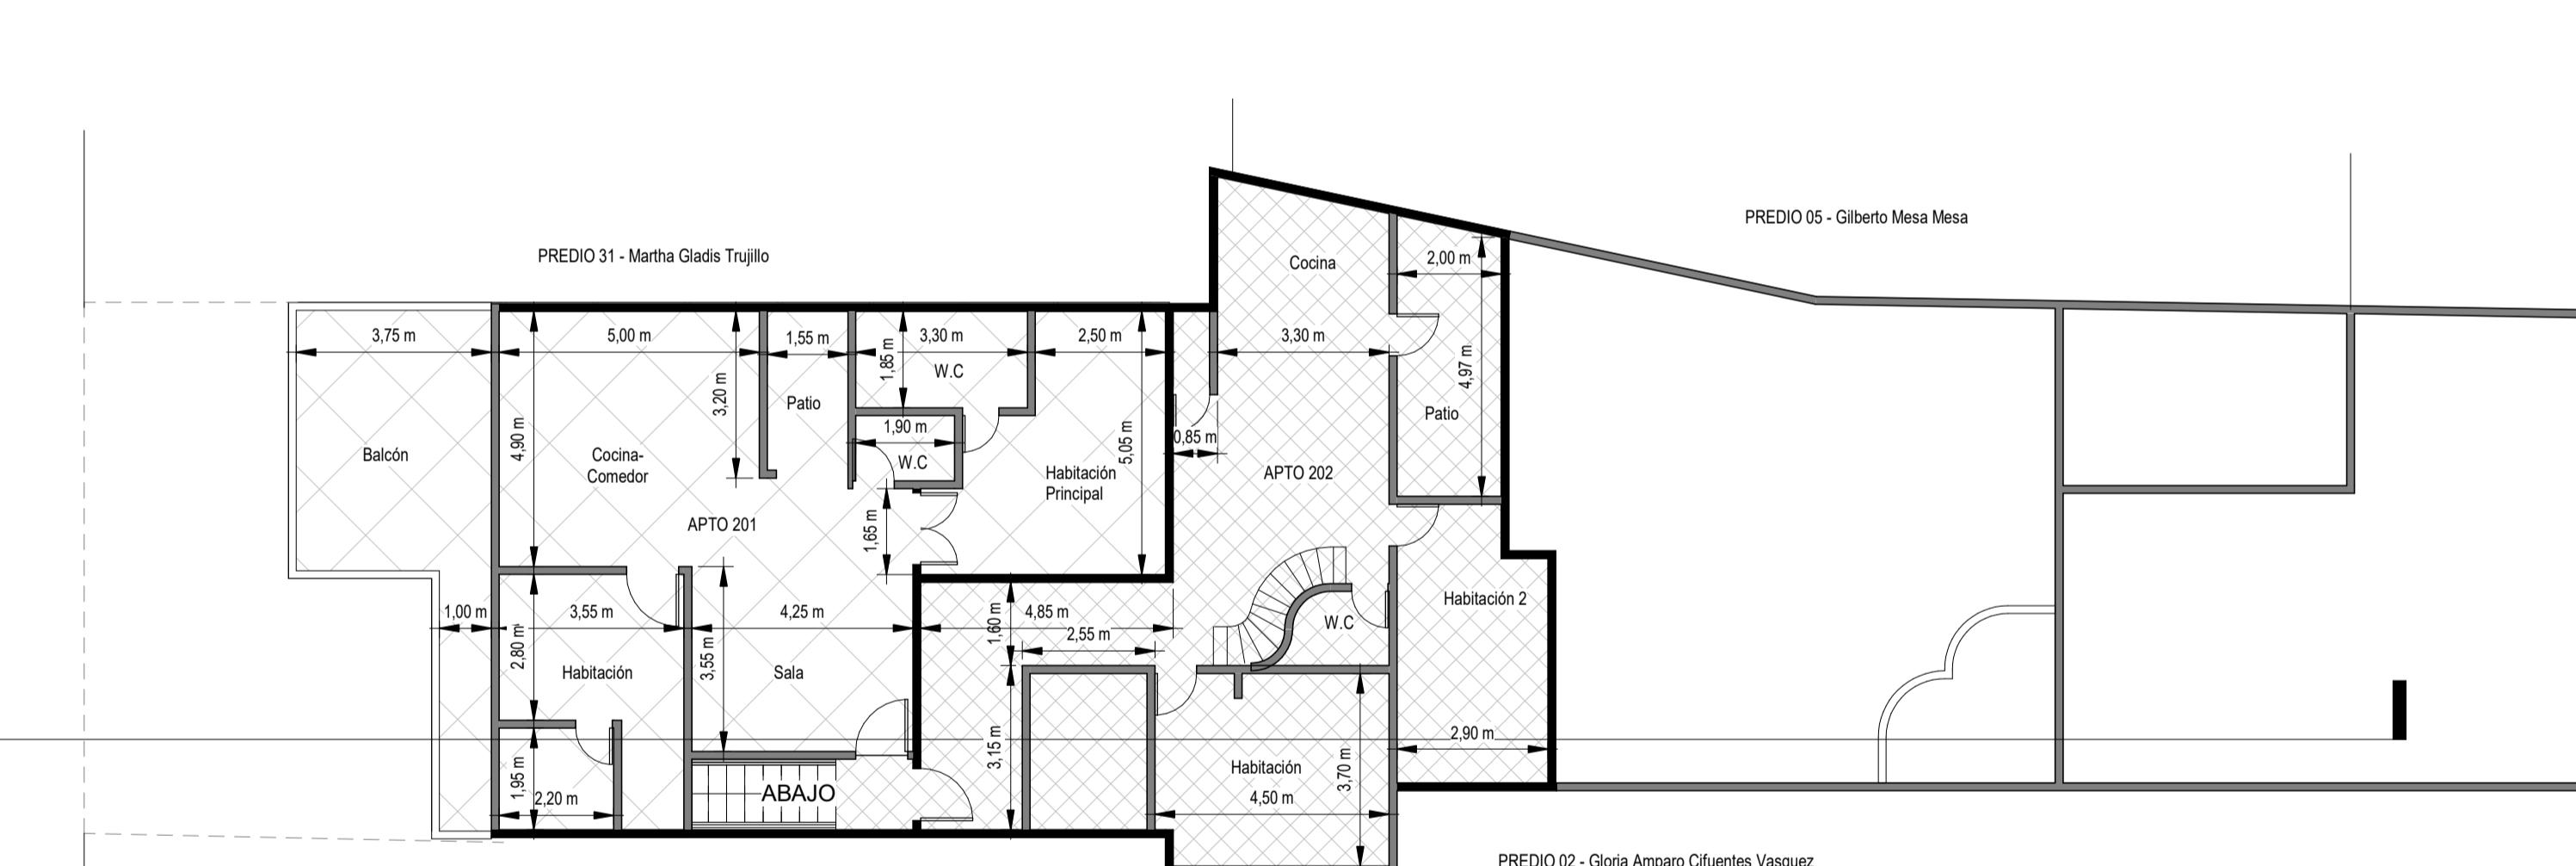


**SECCIÓN LONGITUDINAL**

Esc 1 : 125

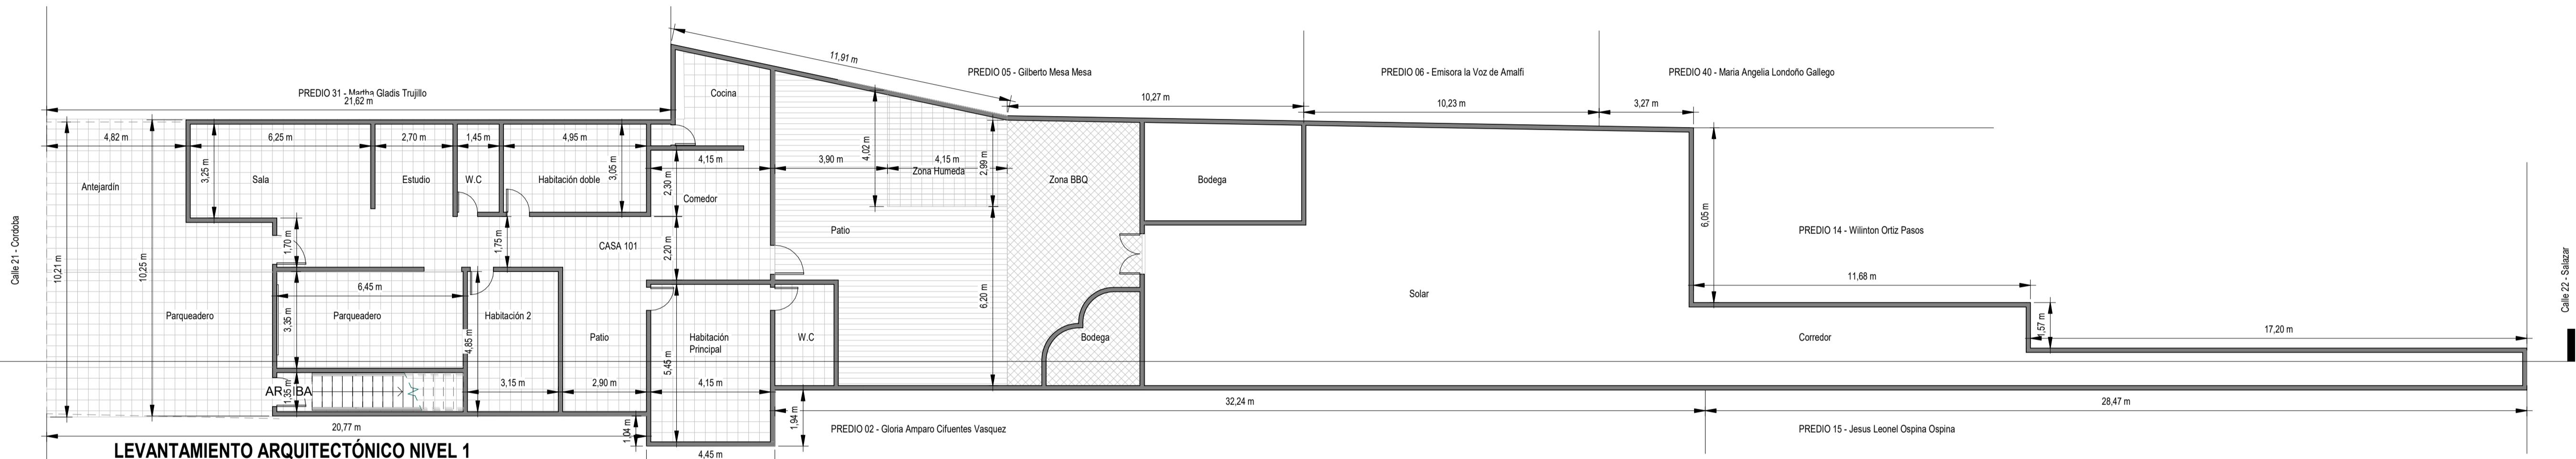

**COLINDANTES LOTE MAYOR**  
Área: 439.54 m<sup>2</sup>

**NORTE** Calle 22 - Salazar  
**ORIENTE** Predio 15 y 02  
**SUR** Calle 21 - Cordoba  
**OCCIDENTE** Predio 031, 05, 06, 40 y 14

**COLINDANTES UNIDAD PREDIAL 1: Casa 101**  
Área: 415 m<sup>2</sup>

**NORTE** Calle 22 - Salazar  
**ORIENTE** Predio 15 y 02  
**SUR** Calle 21 - Cordoba  
**OCCIDENTE** Predio 031, 05, 06, 40 y 14  
**CENIT** Terreno de la construcción  
**AZIMUT** Apartamento 201 y 202

**COLINDANTES UNIDAD PREDIAL 2: Apto 201**  
Área: 439.54 m<sup>2</sup>

**NORTE** Apartamento 202  
**ORIENTE** Predio 002  
**SUR** aire del antejardín  
**OCCIDENTE** Predio 031  
**CENIT** Casa 101  
**AZIMUT** Aire de la construcción

**COLINDANTES UNIDAD PREDIAL 3: Apto 202**  
Área: 439.54 m<sup>2</sup>

**NORTE** Aire del patio  
**ORIENTE** Predio 002  
**SUR** Apartamento 201  
**OCCIDENTE** Predio 005  
**CENIT** Casa 101  
**AZIMUT** Aire de la construcción

CUADRO DE ÁREAS		
Nombre	Área	% Coopropiedad
Solar	236,77 m <sup>2</sup>	32%
Zona Humeda	120,10 m <sup>2</sup>	16%
Casa 101	No cerrado	0%
Antejardín	58,13 m <sup>2</sup>	8%
Unidad Predial 1: 4	415,00 m <sup>2</sup>	55%
Apartamento 201	135,80 m <sup>2</sup>	18%
Unidad Predial 2: 1	135,80 m <sup>2</sup>	18%
Apartamento 202	108,10 m <sup>2</sup>	14%
Mezanine Apto 202	64,89 m <sup>2</sup>	9%
Unidad Predial 3: 2	173,00 m <sup>2</sup>	23%
Acceso nivel 2	24,54 m <sup>2</sup>	3%
Área Común: 1	24,54 m <sup>2</sup>	3%
Área Total	748,34 m <sup>2</sup>	100%



**LOCALIZACIÓN**  
Esc 1 : 1500