

REPÚBLICA DE COLOMBIA
RAMA JUDICIAL
DEL PODER PÚBLICO



JUZGADO PROMISCOU MUNICIPAL
Calle 13 No. 14-19. Teléfono: 862 13 49.
Correo electrónico: jprmpalsdomingo@cendoj.ramajudicial.gov.co

PROCESO	PERTENENCIA
DEMANDANTE	MARIA LUCILA CARDONA viuda de FRANCO Y OTROS
DEMANDADO	HEREDEROS DETERMINADOS DE FERNANDO DIAZ SANTA, LUCENA MARIA, OTROS
RADICADO.	05690 4089001 2020 -00054 00
ASUNTO	traslado dictamen
INTERLOCUTORIO N°	402

SANTO DOMINGO, ANTIOQUIA, JULIO ONCE (11) DE DOS MIL VEINTIDÓS (2022)

DEL DICTAMEN PERICIAL, presentado dentro del proceso de la referencia, por el Doctor JORGE MARIO VALLEJO POSADA, identificado con cédula número 3.377.884- Tarjeta Profesional 365.422 del C.S. de la Judicatura, realizar trabajo de campo de orden topográfico, planimetría y de cartografía.

Se pone a disposición de las partes hasta la fecha de la audiencia respectiva (artículo 231 del Código General del Proceso). Para efectos de contradicción se le debe aplicar el artículo 228 del Código General del Proceso.

NOTIFIQUESE


JULIO HERNAN ROBLEDO POSADA
JUEZ

INFORME PERICIAL DE PLANIMETRIA # 00578

JORGE VALLEJO <asistec.investigaciones@gmail.com>

Mar 14/06/2022 12:27 PM

Para: Juzgado 01 Promiscuo Municipal - Antioquia - Santo Domingo
<jprmpalsdomingo@cendoj.ramajudicial.gov.co>

 1 archivos adjuntos (7 MB)

INFORME PERICIAL DE TOPOGRAFIA #00578.pdf;

Buenas tardes;

Envío informe pericial solicitado; quedo atento para la fijación de honorarios definitivos y alguna solicitud adicional del despacho.

Gracias

116



112

INFORME

PERICIAL DE TOPOGRAFIA

Calle 52 # 47-28 edificio La CEIBA - Oficina 1105 - Medellín
Línea de atención: 3005553552 Tel: 5889967 CEL: 3113570339
asistec.investigaciones@gmail.com

Medellín; 09 de junio de 2022

Señores;

JUZGADO 01 PROMISCOU MUNICIPAL
Santo Domingo (Ant)
E.S.D

Asunto:	Informe Pericial de Topografía	# 00578
proceso:	Demanda declarativa de pertenencia	
Demandantes:	María Lucila Cardona de Franco y Otros	
Demandado:	Herederos determinados de Fernando Diaz Santa y Otros	
Radicado:	0569040001202000054-00	
Ubicación del inmueble:	Ubicado en área urbana del municipio de Santo Domingo Ant.	

INFORME PERICIAL de TOPOGRAFÍA.

Mediante Designación como PERITO con numero de oficio 417 del mes de mayo de 2022 por el Juzgado 01 Promiscuo Municipal de Santo Domingo Antioquia, se encomendó al suscrito profesional en Investigación Judicial y Perito Auxiliar de Justicia del C.S de la J, **JORGE MARIO VALLEJO POSADA**, identificado con cédula de ciudadanía 3.377.884 y T.P # 365.422 del C.S de la Judicatura, realizar trabajo de campo de orden Topográfico, planimétrico y de cartografía, con base en información documentada dentro del proceso y desarrollando el cuestionario solicitado por el despacho. El suscrito Perito forma parte de la lista de Auxiliares de la Justicia autorizada por el Consejo Superior de la Judicatura en materia de investigación y otras áreas.

** La inclusión en la lista de Auxiliares del Consejo Superior de la Judicatura se produjo luego de acreditar un grado suficiente de preparación académica y experiencia práctica en este campo de acuerdo con las exigencias de la pericia judicial instituidas en la materia, especialmente las prescritas por el Código General del Proceso y Código de Procedimiento Penal. La suficiencia académica del Perito viene determinada, en este caso, por la formación profesional: es Tecnólogo en Investigación Judicial del Tecnológico de Antioquia. Dicha formación académica se complementa con vasta experiencia práctica en el ramo: se destaca su pertenencia al Centro Internacional de Investigaciones Forenses y Criminalísticas –FCI- entre los años 2005 a 2010 y su vinculación como investigador líder de la empresa Asistec S.A.S., en donde ha participado en la reconstrucción de más de 1000 hechos vinculados a accidentología vial, etc. Actualmente ejerce como docente en áreas criminalísticas en el Tecnológico de Antioquia dentro del programa Profesional en Criminalística y la Tecnología en Investigación Judicial, así como del programa de pregrado de Investigación Criminal de la Universidad de Medellín. Los distintos dictámenes rendidos a partir de nombramientos de la lista de Auxiliares de la Justicia del Consejo Superior de la Judicatura, han sido base de decisiones judiciales en las distintas instancias. Dentro de los últimos radicados en materia de incidentes de naturaleza penal y civil citados al final de este informe.*



INFORME

PERICIAL DE TOPOGRAFIA

Calle 52 # 47-28 edificio La CEIBA - Oficina 1105 - Medellín
Línea de atención: 3005553552 Tel: 5889967 CEL: 3113570339
asistec.investigaciones@gmail.com

Para el inicio de la diligencia, se recibe por parte del solicitante:

- Oficio Designación como Perito.
 - Cuestionario a desarrollar
- ✓ Artículo 226 del CGP numeral 10.

OBJETIVO DE LA DILIGENCIA

1. Establecer la ubicación SATELITAL de NOMENCLATURA y GEOREFERENCIACION del predio.
2. Descripción clara y precisa de los bienes inmuebles, por cabidas, áreas y linderos.
3. Determinar la línea existente entre los inmuebles objeto de este proceso.
4. Tipo de inmueble, si hay edificaciones o no y en caso afirmativo, como están compuestas, con su respectiva descripción.
5. Si en los mismos hay algún tipo de plantación o cultivos y de que tipo.
6. Indicar a que tipo de inmueble pertenecer las mejoras, si las tuviere.
7. Entre otras que sean útiles para el proceso.

**Para la elaboración del presente informe se aplicaron diferentes ciencias exactas aceptadas por la comunidad científica tales como: La topografía es la ciencia que estudia el conjunto de principios y procedimientos que tienen por objeto la representación gráfica de la superficie terrestre, con sus formas y detalles; tanto naturales como artificiales. La planimetría es la parte de la topografía que estudia el conjunto de métodos y procedimientos que tienden a conseguir la representación a escala de todos los detalles interesantes del terreno sobre una superficie plana, prescindiendo de su relieve y se representa en una proyección horizontal. La altimetría es la rama de la topografía que estudia el conjunto de métodos y procedimientos para determinar y representar la altura o "cota" de cada punto respecto de un plano de referencia. Con la altimetría se consigue representar el relieve del terreno. Fotografía es la técnica de obtener imágenes duraderas debido a la acción de la luz. Es el proceso de proyectar imágenes y capturarlas. La fotogrametría es una técnica para determinar las propiedades geométricas de los objetos y las situaciones espaciales a partir de imágenes fotográficas. Puede ser de corto o largo alcance.*

EQUIPOS EMPLEADOS Y ESTADO DE LOS MISMOS AL MOMENTO DEL PERITAJE

Equipos de Medición

- * Distanciometro marca BOSH – 4
- * Flexómetro marca Leica
- * Odómetro marca Stanley



INFORME

PERICIAL DE TOPOGRAFIA

Calle 52 # 47-28 edificio La CEIBA - Oficina 1105 - Medellín
Línea de atención: 3005553552 Tel: 5889967 CEL: 3113570339
asistec.investigaciones@gmail.com

Equipo de Altimetría y Fotogrametría

* Drone Mavic PRO 4K

Equipos de Fotografía y Video

* GoPro 7 HERO

* Dispositivo XIAOMI 10 4K

Equipo de Georreferenciación

* GARMIN etrex 10

Equipo de diseño

* Demo Vista FX 2

Equipos de cómputo


* Asus Taichi 21 Graficador

* Dell Intel CORE i7

- Los instrumentos anteriormente relacionados se encuentran debidamente calibrados, con mantenimiento vigente a la fecha de realización de los análisis.

PRINCIPIOS TÉCNICOS Y CIENTÍFICOS APLICADOS EN EL INFORME, SOBRE EL GRADO DE ACEPTACIÓN POR LA COMUNIDAD CIENTÍFICA

**En atención y para los efectos de lo preceptuado por los artículos 210 y 420 de la ley 906 de 2004, se hace referencia a que la reconstrucción pericial de hechos en materia judicial se fundamenta en diversos principios. Los procedimientos empleados para realizar las mediciones, fotografías, y dibujos técnicos gozan de la aceptación por parte de la comunidad técnico científica al tratarse de actividades debidamente reconocidas y avaladas en la realización de diferentes análisis forenses que se efectúan a nivel mundial, por parte de expertos en esta área, en donde apoyados en equipos de medición, fotografía y diseño especializados se lleva a la práctica un conjunto de técnicas que hacen posible la visualización de un espacio terrestre a escala real.*

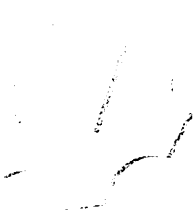

INFORME

PERICIAL DE TOPOGRAFIA


Calle 52 # 47-28 edificio La CEIBA - Oficina 1105 - Medellín
Línea de atención: 3005553552 Tel: 5889967 CEL: 3113570339
asistec.investigaciones@gmail.com

DESCRIPCIÓN DE LOS PROCEDIMIENTOS TECNICOS

1. Se realiza inspección ocular, donde se identifican las características del inventario del inmueble ubicado en área urbana del municipio de Santo Domingo Antioquia; ubicado en la Carrera 14 # 11-09 a 6° 28' 13" N y 75° 09' 51" W. y donde se registra el norte ARBITRARIO, los PUNTOS DE AMARRE o REFERENCIA, estos puntos y unidades de medida levantados con GPS marca GARMIN (coordenadas cartesianas).
2. Se realiza inspección planimétrica del inmueble ubicado en área urbana del municipio de Santo Domingo Antioquia a ubicado en la Carrera 14 # 11-09 a 6° 28' 13" N y 75° 09' 51" W. y donde se registra el norte ARBITRARIO, los PUNTOS DE AMARRE o REFERENCIA, estos puntos y unidades de medida levantados con distanciómetro marca BOSH-40, utilizando el método de Trilateración (coordenadas cartesianas, triangulación).
3. Se realiza el registro fotográfico, fotogramétrico, utilizando el método de filiación fotográfica, individualizando y registrando las características del predio, individualizando la existencia de, paramentos, colindantes, altimetría de la estructura, estado de inmueble, mejoras etc, demostrando con ello un panorama general de las características del lugar; Fotografía realizada con cámara GoPRO Hero7 en planos generales, medios, primer plano, primerísimo primer plano y de detalle y con DRONE Mavic PRO2.
4. Realizamos vuelo con Mavic Pro2, para fijar fotogrametría de la extensión total del inmueble, a una altura aproximada de 152 metros, donde se visualizan las características geométricas de Altimetría, Planimetría y línea divisoria del predio.

Descripción de los procedimientos DIGITALES

- **Plano topográfico:** Son los planos que tienen una representación detallada tanto en planimetría como en altimetría por lo que dichos planos incorporan cotas altimétricas, curvas de nivel, arbolado, mobiliario urbano, registros y servicios, líneas eléctricas y telefónicas, aristas de explanación, pie de taludes, rampas, pendientes, escaleras etc.
- **Orto fotos digitales:** Ésta se define como aquel producto cartográfico dotado de métrica y escala, los cuales se obtienen mediante la manipulación de la fotografía aérea vertical en un entorno completamente digital. Básicamente la producción de orto fotos digitales consiste en la digitalización de los fotogramas de vuelo y en la deformación de la imagen, píxel a píxel, proceso conocido con el nombre de ortoproyección, hasta ubicar cada uno de ellos en su verdadera posición, dentro de las tolerancias propias de cada escala. Al final el efecto conseguido es el mismo que se obtendría si cada objeto del terreno hubiera sido fotografiado desde su propia vertical y a una altura variable para cada uno de ellos, de modo que todos aparecen representados a la misma escala.

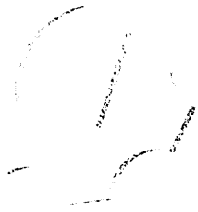

INFORME

PERICIAL DE TOPOGRAFIA

Calle 52 # 47-28 edificio La CEIBA - Oficina 1105 - Medellín
Línea de atención: 3005553552 Tel: 5889967 CEL: 3113570339
asistec.investigaciones@gmail.com

- ✓ **Planos fotogramétricos analógicos y analíticos:** La fotogrametría permite obtener un modelo semejante al terreno con imágenes registradas en campo. Necesita unos puntos (denominados "puntos de apoyo") para efectuar la transformación desde las imágenes a la realidad. Una vez con este modelo es relativamente fácil obtener del mismo las coordenadas de todos los puntos necesarios, con una precisión homogénea y con unos rendimientos que superan con mucho los obtenibles en campo.

- ✓ **Altimetría y Nivelación:** La altimetría estudia los métodos que sirven para definir las posiciones relativas o absolutas de los puntos sobre la superficie de la tierra, proyectados sobre el plano vertical mediante diferentes procedimientos, que se utilizan para determinar diferencias de elevación entre puntos de la tierra.

La altimetría considera las diferencias de nivel existentes entre puntos de un terreno o de una construcción. Para poder conocer estas diferencias de nivel, hay necesidad de medir las distancias verticales directas o indirectamente, operación que se denomina nivelación.

- ✓ **Fotografía aérea vertical:** ASISTEC dispone del mejor equipamiento humano y técnico para la elaboración de vuelos fotogramétricos. Desde la elaboración de la preparación del vuelo a los procesos de toma de imágenes desde el avión. Para ello se utilizan diferentes softwares para la planificación del vuelo y navegación por GPS.

Son los planos en los que queda reflejados los distintos linderos de solares o parcelas, definidos por paredes, cercas metálicas, mojones etc. Sirven para identificar, linderos, medianas, límites de propiedad y superficie del terrenos es ideal para contratos de compra venta y solicitudes de licencia para construcciones en superficies mínimas, estudios de segregaciones y divisiones de herencia, corrección de información catastral o conflicto de lindes entre vecinos. ASISTEC dispone de dos métodos distintos de medición, por estación total o teodolito electrónico o por GPS Topográfico. Dependiendo de orografía y de la magnitud del sector a medir se aplicará un método u otro.

Descripción del procesamiento de la información

Generación de un foto---mosaico orto---rectificado y georreferenciado de las aéreas de interés. Este procesamiento involucra los siguientes subprocesos:

- ✓ Orientación interna.
- ✓ Rectificación de imágenes.
- ✓ Orientación externa (relativa y absoluta).
- ✓ Ortorecorrección, edición y salida final.
- ✓ Verificación de medidas en herramienta CAD.



INFORME

PERICIAL DE TOPOGRAFIA

Calle 52 # 47-28 edificio La CEIBA - Oficina 1105 - Medellín
Línea de atención: 3005553552 Tel: 5889967 CEL: 3113570339
asistec.investigaciones@gmail.com

1. Establecer la ubicación SATELITAL de NOMENCLATURA y GEOREFERENCIACION del predio.



Imagen #1; Geo referenciación del inmueble, ubicado en área urbana del municipio de Santo Domingo Antioquia, A 6° 28' 13" N y 75° 09' 51" W.



INFORME

PERICIAL DE TOPOGRAFIA

Calle 52 # 47-28 edificio La CEIBA - Oficina 1105 - Medellín
Línea de atención: 3005553552 Tel: 5889967 CEL: 3113570339
asistec.investigaciones@gmail.com



Imagen #2; Geo referenciación del inmueble, ubicado en área urbana del municipio de Santo Domingo Antioquia, A $6^{\circ} 28' 13''$ N y $75^{\circ} 09' 51''$ W.



INFORME PERICIAL DE TOPOGRAFIA

Calle 52 # 47-28 edificio La CEIBA - Oficina 1105 - Medellín
Línea de atención: 3005553552 Tel: 5889967 CEL: 3113570339
asistec.investigaciones@gmail.com

NOMENCLATURA PREDIO

Case Number 1.ª de TOPOGRAFIA # 00578		NOMENCLATURA		Incident Date: 09/06/2022	
Scale 1 : 11200		Location: Carrera 14 # 11-09 Santo Domingo		Date Drawn 09/06/2022	
ASISTEC Grupo Legal		Perito JORGE VALLEJO C.S. de		11-09	
					
					
					

Planimetría #1; NOMENCLATURA: ubicada en el AZIMUT Sur - Oriente de la carrera 14 con calle 11; en zona urbana del municipio de Santo Domingo Antioquia.




INFORME


PERICIAL DE TOPOGRAFIA

Calle 52 # 47-28 edificio La CEIBA - Oficina 1105 - Medellín
Línea de atención: 3005553552 Tel: 5889967 CEL: 3113570339
asistec.investigaciones@gmail.com

GEOREFERENCIACIÓN puntos fijos

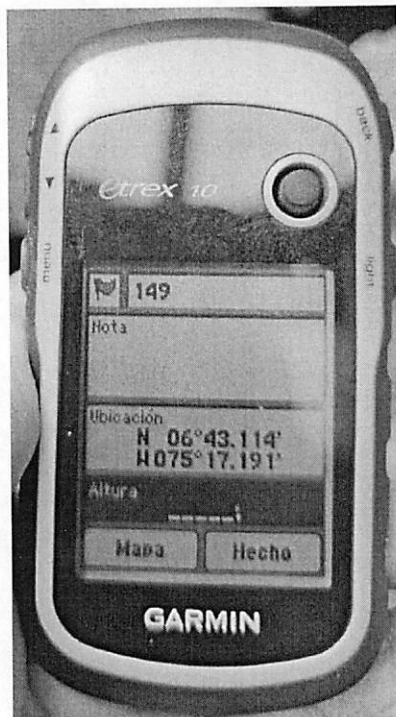

Paramento Anterior IZQ A

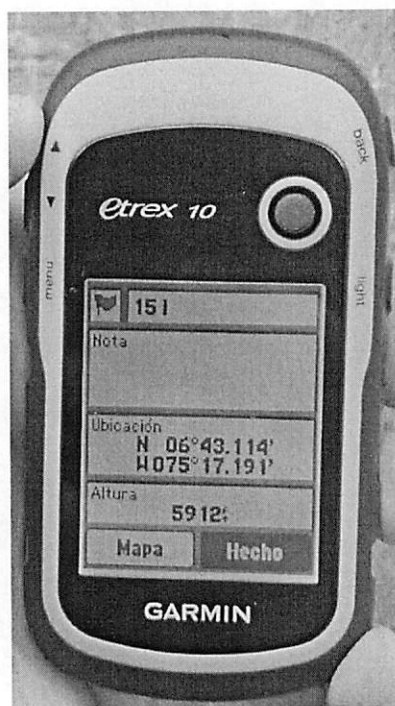

Paramento Anterior DER B


Fotografías # 1 y 2; GEOREFERENCIACION: Puntos fijos anteriores A y B del predio; ubicado en el AZIMUT Oriente de la carrera 14 con calle 11; en zona urbana del municipio de Santo Domingo Antioquia.



INFORME

PERICIAL DE TOPOGRAFIA

Calle 52 # 47-28 edificio La CEIBA - Oficina 1105 - Medellín
Línea de atención: 3005553552 Tel: 5889967 CEL: 3113570339
asistec.investigaciones@gmail.com

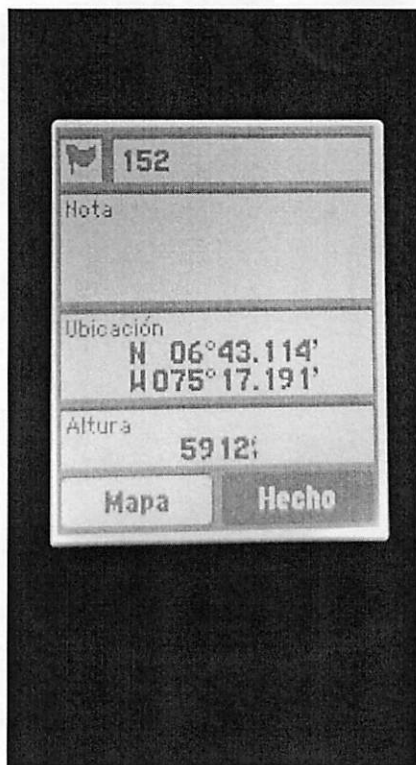

Paramento Posterior DER C



Paramento Posterior IZQ D

Fotografías # 3 y 3; GEOREFERENCIACION: Puntos fijos anteriores C y D del predio; ubicado en el AZIMUT Occidente de la carrera 14 con calle 11; en zona urbana del municipio de Santo Domingo Antioquia.



INFORME


PERICIAL DE TOPOGRAFIA

Calle 52 # 47-28 edificio La CEIBA - Oficina 1105 - Medellín
Línea de atención: 3005553552 Tel: 5889967 CEL: 3113570339
asistec.investigaciones@gmail.com

2. Descripción clara y precisa de los bienes inmuebles, por cabidas, áreas y linderos.

DESCRIPCIÓN BIEN MUEBLE

Se trata de una edificación de construcción tipo ANTIGUA, en material TAPIA, doble altura, con techos en TABLILLA y ZINK, con pisos en VITRIFICADO y BALDOSA con SOLAR en la parte POSTERIOR y ACERA en la parte ANTERIOR; Ubicada en la manzana 012, sobre la Carrera 14 con calle 11 Zona Urbana del municipio de Santo Domingo Antioquia. Con una extensión de 366.83 m2.

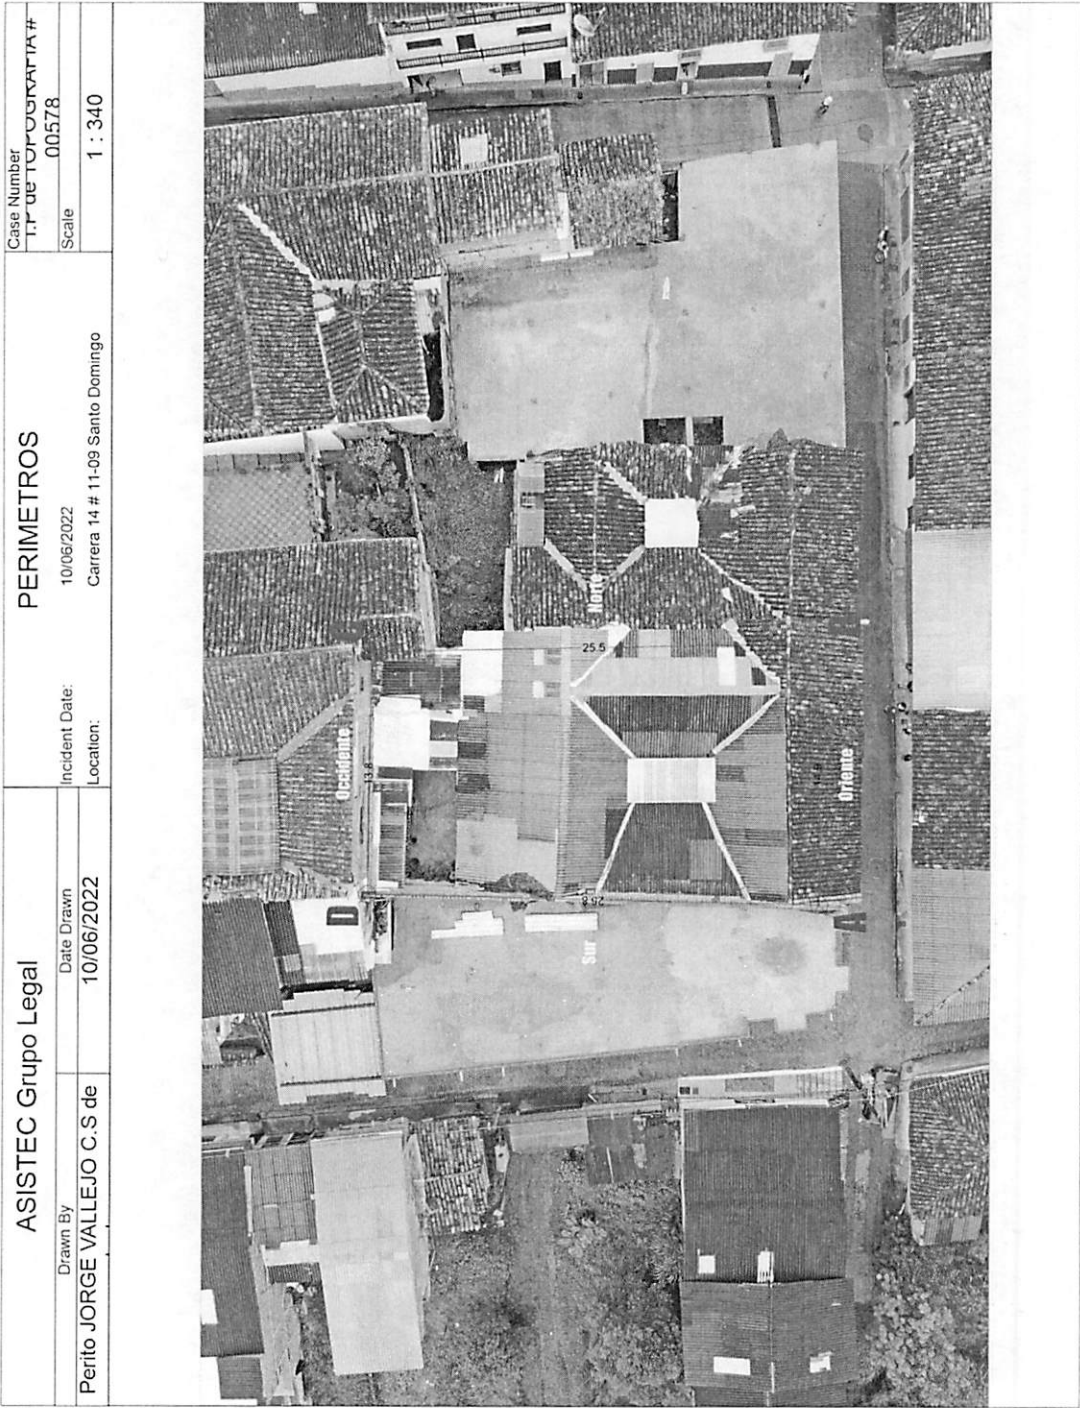



INFORME

PERICIAL DE TOPOGRAFIA

Calle 52 # 47-28 edificio La CEIBA - Oficina 1105 - Medellín
Línea de atención: 3005553552 Tel: 5889967 CEL: 3113570339
asistec.investigaciones@gmail.com



DESCRIPCIÓN CABIDAS

A-B: Por el Oriente AZIMUT (este) con 14.9 metros lineales

B-C: Por el Norte AZIMUT (norte) con 25.5 metros lineales

C-D: Por el Occidente AZIMUT (Oeste) con 13.8 metros lineales


D-E: Por el Sur AZIMUT (Sur) con 25.8 metros lineales



INFORME


PERICIAL DE TOPOGRAFIA

Calle 52 # 47-28 edificio La CEIBA - Oficina 1105 - Medellín
Línea de atención: 3005553552 Tel: 5889967 CEL: 3113570339
asistec.investigaciones@gmail.com

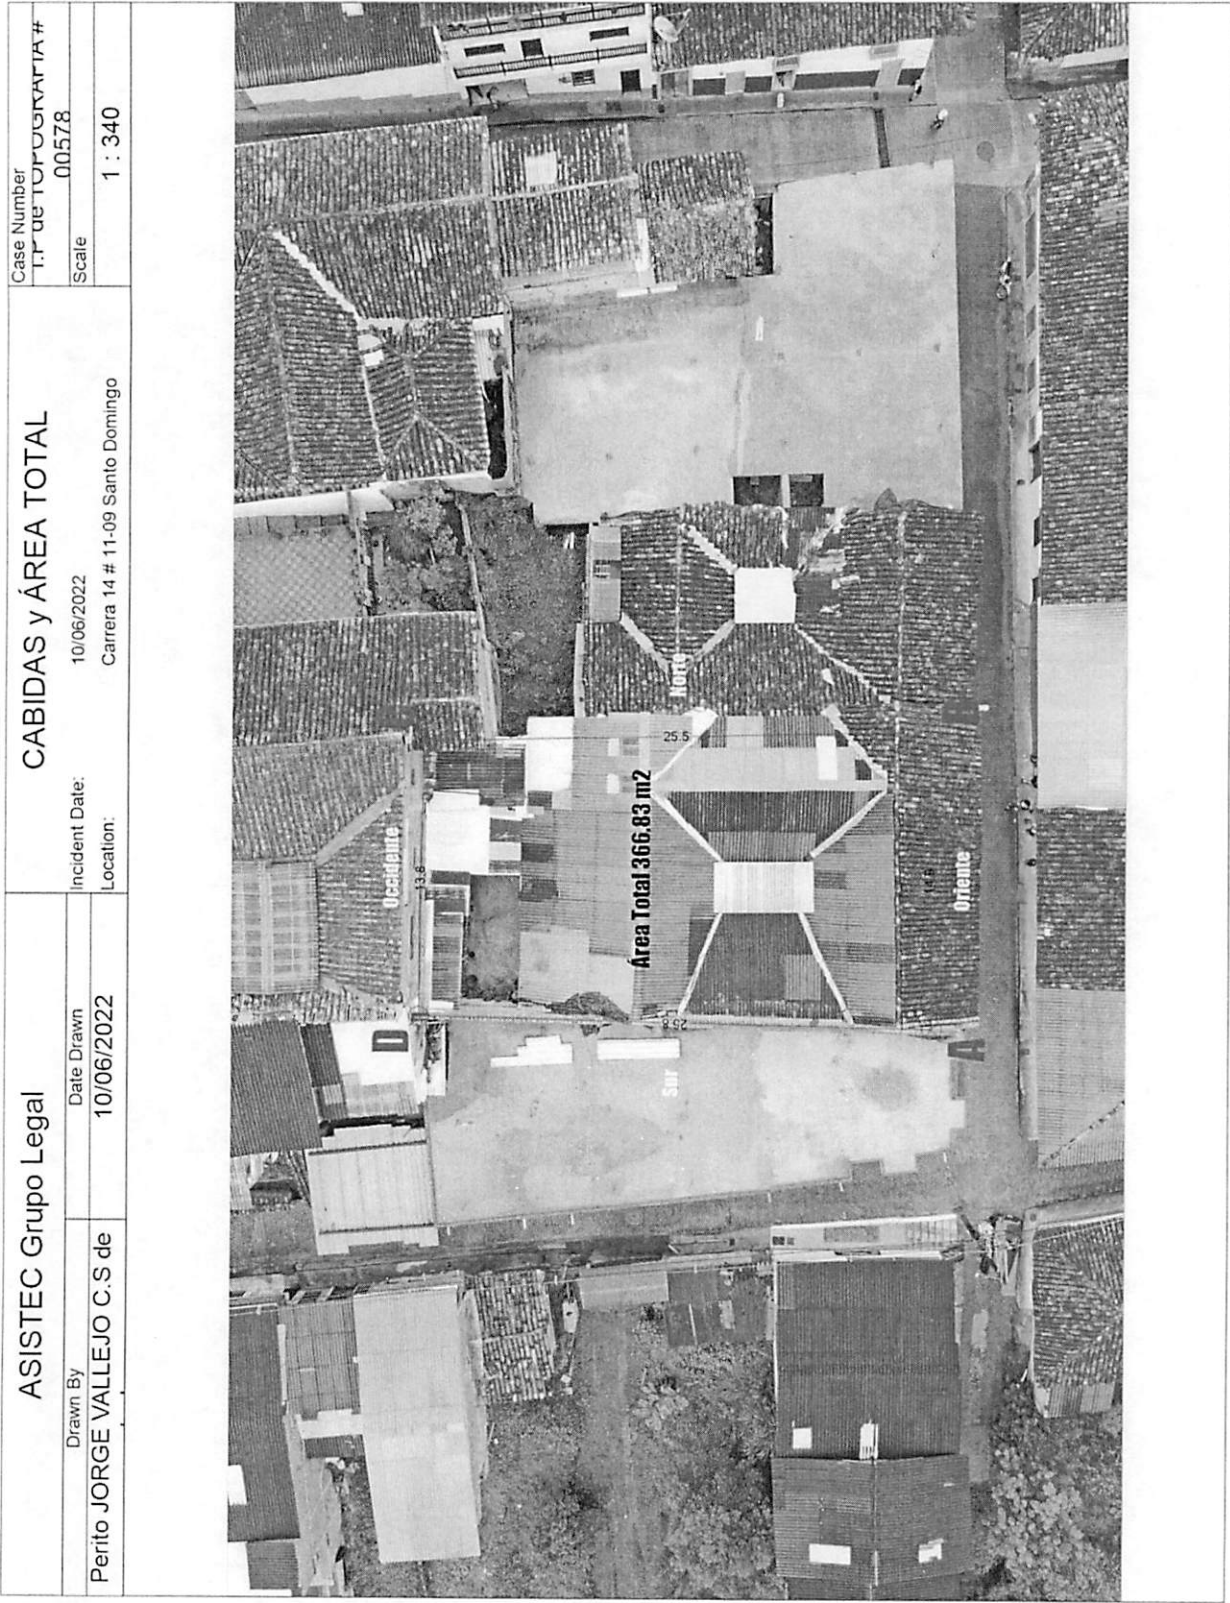

DESCRIPCIÓN ÁREA TOTAL

366.83 m2

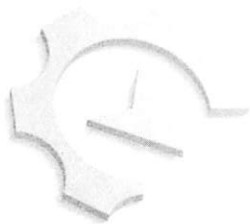


INFORME

PERICIAL DE TOPOGRAFIA

Calle 52 # 47-28 edificio La CEIBA - Oficina 1105 - Medellín
Línea de atención: 3005553552 Tel: 5889967 CEL: 3113570339
asistec.investigaciones@gmail.com

LINDEROS ÁREA TOTAL

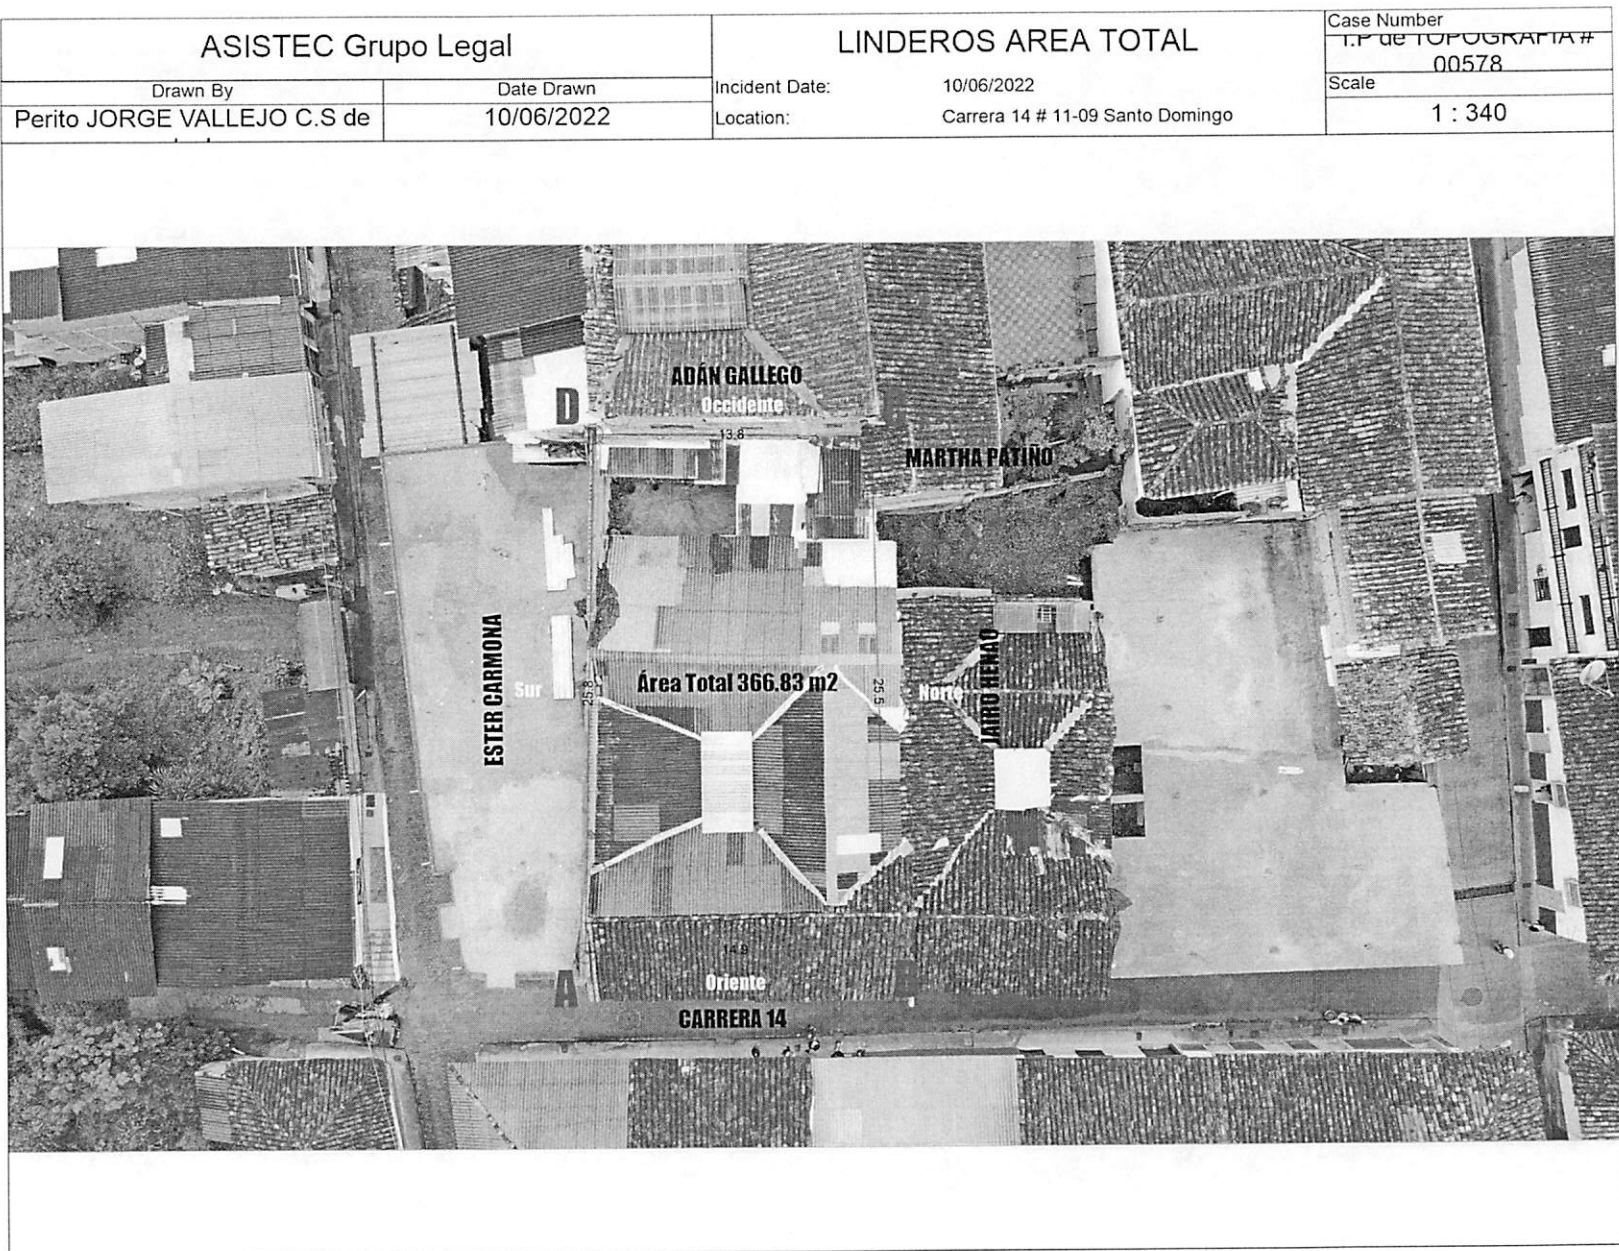




INFORME

PERICIAL DE TOPOGRAFIA

Calle 52 # 47-28 edificio La CEIBA - Oficina 1105 - Medellín
Línea de atención: 3005553552 Tel: 5889967 CEL: 3113570339
asistec.investigaciones@gmail.com

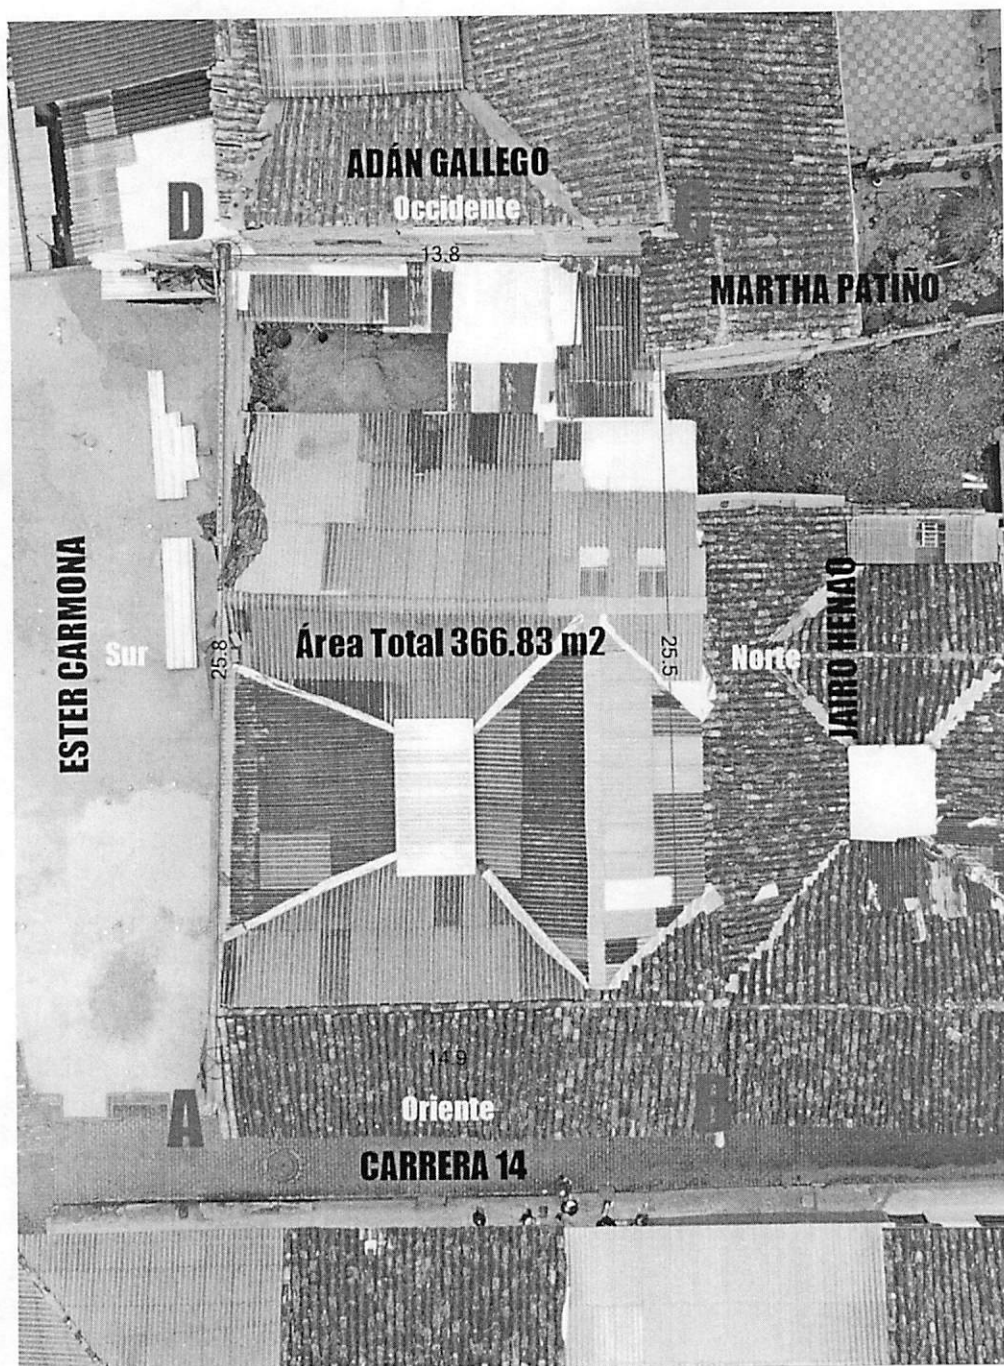

DESCRIPCIÓN DE LINDEROS

A-B: Por el Oriente AZIMUT (este) con La CARRERA 14

B-C: Por el Norte AZIMUT (norte) con el Señor JAIRO HENAO

B-C: Por el Nor-Oste AZIMUT (nor-Oste) con la Señora MARTHA PATIÑO

C-D: Por el Occidente AZIMUT (Oeste) con el señor ADÁN GALLEGO

D-E: Por el Sur AZIMUT (Sur) con la señora ESTER CARDONA




INFORME

PERICIAL DE TOPOGRAFIA

Calle 52 # 47-28 edificio La CEIBA - Oficina 1105 - Medellín
Línea de atención: 3005553552 Tel: 5889967 CEL: 3113570339
asistec.investigaciones@gmail.com

3. Determinar la línea existente entre los inmuebles objeto de este proceso.

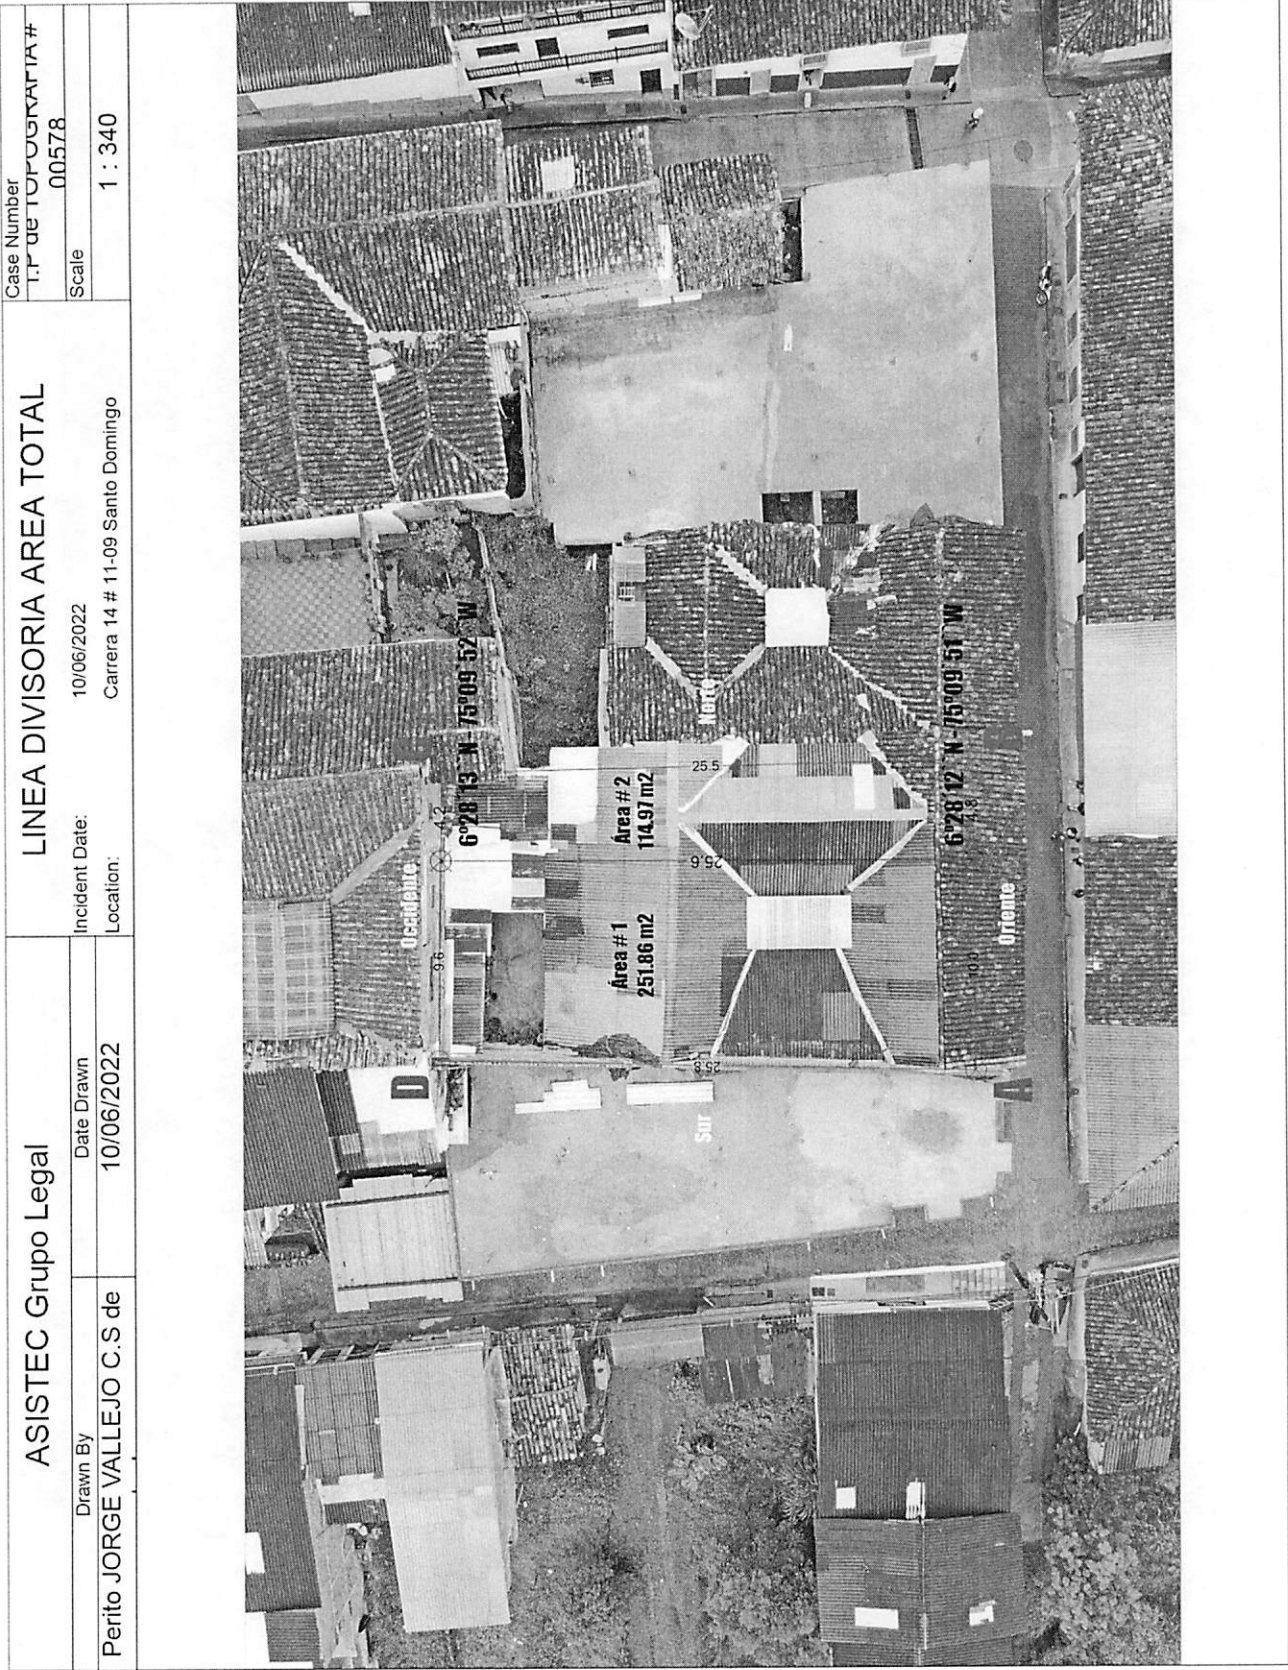



INFORME

PERICIAL DE TOPOGRAFIA

Calle 52 # 47-28 edificio La CEIBA - Oficina 1105 - Medellín
Línea de atención: 3005553552 Tel: 5889967 CEL: 3113570339
asistec.investigaciones@gmail.com






INFORME PERICIAL DE TOPOGRAFIA

Calle 52 # 47-28 edificio La CEIBA - Oficina 1105 - Medellín
Línea de atención: 3005553552 Tel: 5889967 CEL: 3113570339
asistec.investigaciones@gmail.com

ÁREA #1

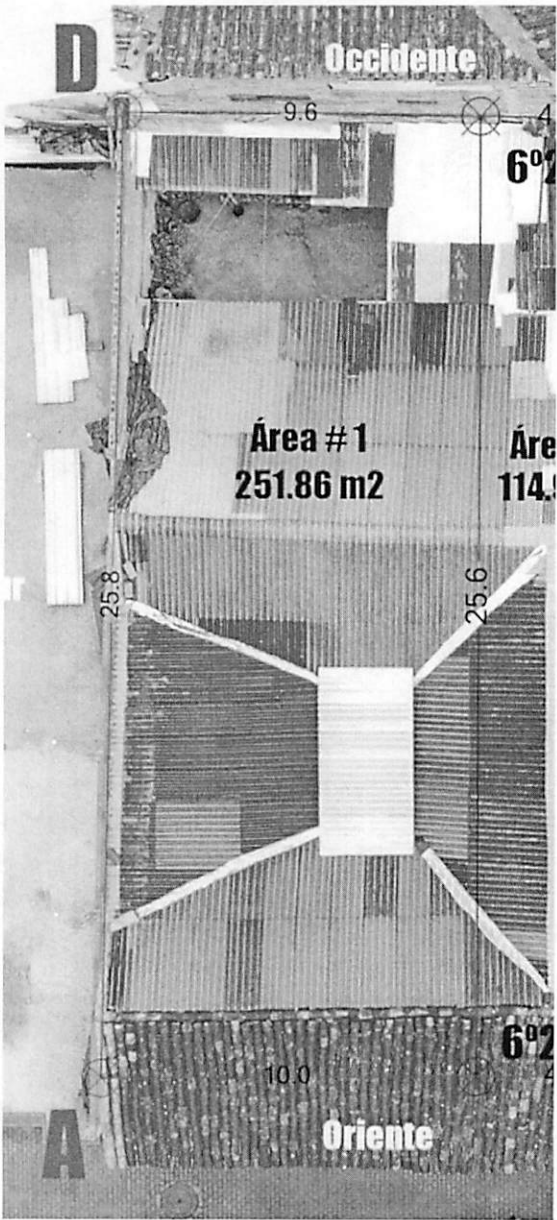

ÁREA TOTAL AREA #1

251.86 m2

DESCRIPCIÓN CABIDAS

- A-CENTRO ANTERIOR: Por el Oriente AZIMUT (este) con 10 metros lineales
CENTRO ANTERIOR-CENTRO POSTERIOR: Por el Norte AZIMUT (norte) con 25.6 metros lineales
CENTRO POSTERIOR-D: Por el Occidente AZIMUT (Oeste) con 9.6 metros lineales
D-A: Por el Sur AZIMUT (Sur) con 25.8 metros lineales




INFORME

PERICIAL DE TOPOGRAFIA

Calle 52 # 47-28 edificio La CEIBA - Oficina 1105 - Medellín
Línea de atención: 3005553552 Tel: 5889967 CEL: 3113570339
asistec.investigaciones@gmail.com

ÁREA #2

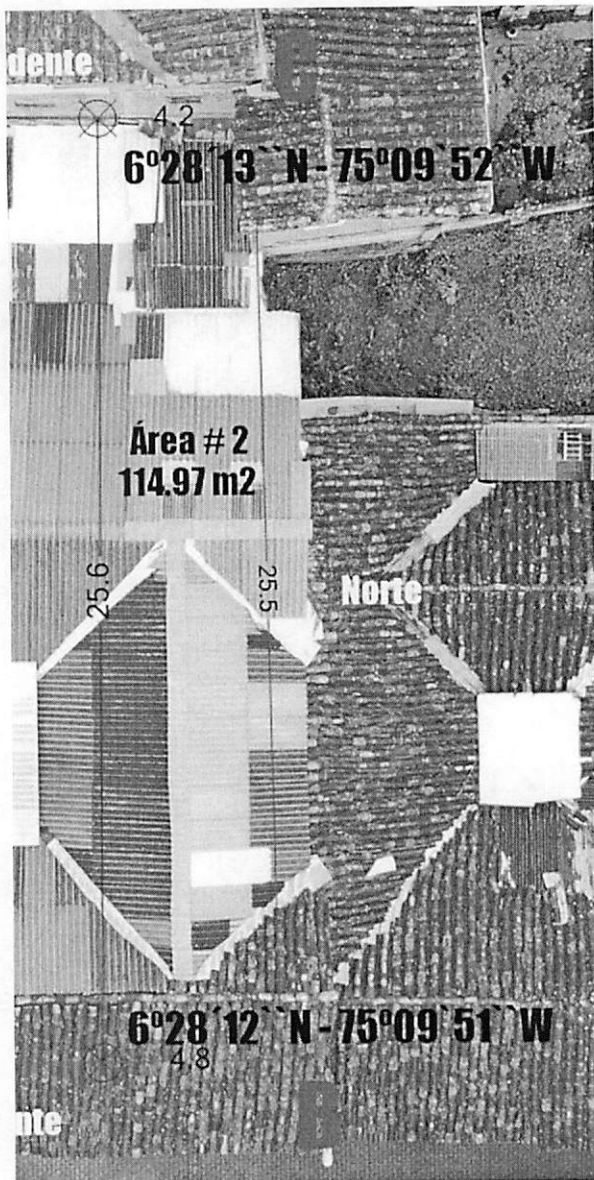

ÁREA TOTAL AREA #2

114.97 m2

DESCRIPCIÓN CABIDAS

CENTRO ANTERIOR-B: Por el Oriente AZIMUT (este) con 4.8 metros lineales

B-CENTRO LATERAL NORTE: Por el Norte AZIMUT (norte) con 22.6 metros lineales

CENTRO LATERAL NORTE-C: Por el NorOeste AZIMUT (NorOeste) con 3 metros lineales

C-CENTRO POSTERIOR: Por el Occidente AZIMUT (Oeste) con 4.2 metros lineales

CENTRO POSTERIOR-CENTRO ANTERIOR: Sur AZIMUT (Sur) con 25.6 metros lineales



INFORME

PERICIAL DE TOPOGRAFIA


Calle 52 # 47-28 edificio La CEIBA - Oficina 1105 - Medellín
Línea de atención: 3005553552 Tel: 5889967 CEL: 3113570339
asistec.investigaciones@gmail.com





INFORME PERICIAL DE TOPOGRAFIA

Calle 52 # 47-28 edificio La CEIBA - Oficina 1105 - Medellín
Línea de atención: 3005553552 Tel: 5889967 CEL: 3113570339
asistec.investigaciones@gmail.com

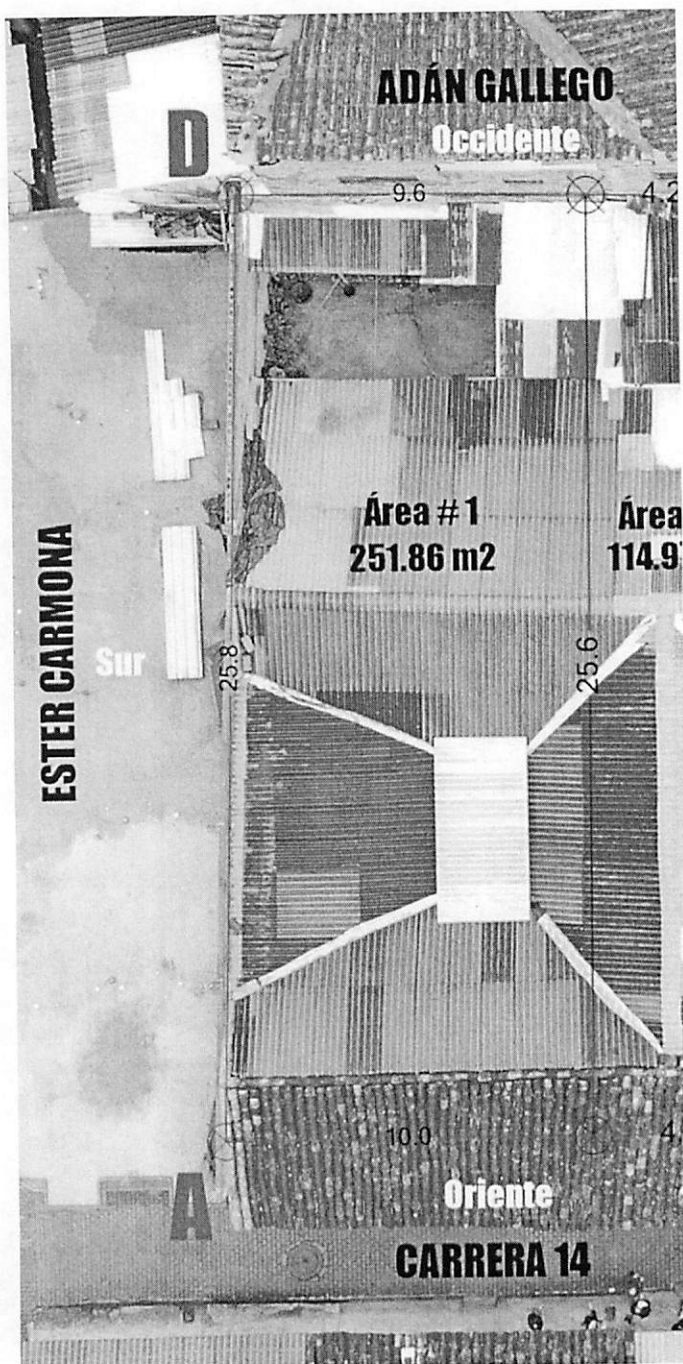

ÁREA #1

251.86 m2

DESCRIPCIÓN DE LINDEROS

A-CENTRO ANTERIOR: Por el Oriente AZIMUT (este) con La Carrera 14

CENTRO ANTERIOR-CENTRO POSTERIOR: Por el Norte AZIMUT (norte) con El ÁREA #2

CENTRO POSTERIOR-D: Por el Occidente AZIMUT (Oeste) con el señor ADÁN GALLEGO

D-A: Por el Sur AZIMUT (Sur) con La señora ESTER CARDONA



INFORME

PERICIAL DE TOPOGRAFIA

Calle 52 # 47-28 edificio La CEIBA - Oficina 1105 - Medellín
Línea de atención: 3005553552 Tel: 5689967 CEL: 3113570339
asistec.investigaciones@gmail.com



ÁREA #2

114.97 m²

DESCRIPCIÓN DE LINDEROS

- CENTRO ANTERIOR-B: Por el Oriente AZIMUT (este) con La Carrera 14
- B-CENTRO LATERAL NORTE: Por el Norte AZIMUT (norte) con El señor JAIRO HENAO
- CENTRO LATERAL NORTE-C: Por el NorOeste AZIMUT (NorOeste) con La señora MARTHA PATIÑO
- C-CENTRO POSTERIOR: Por el Occidente AZIMUT (Oeste) con El Señor ADÁN GALLEGO
- CENTRO POSTERIOR-CENTRO ANTERIOR: Sur AZIMUT (Sur) con El ÁREA #1



INFORME

PERICIAL DE TOPOGRAFIA

Calle 52 # 47-28 edificio La CEIBA - Oficina 1105 - Medellín
Línea de atención: 3005553552 Tel: 5889967 CEL: 3113570339
asistec.investigaciones@gmail.com

4. Tipo de inmueble, si hay edificaciones o no y en caso afirmativo, como están compuestas, con su respectiva descripción.

DESCRIPCIÓN BIEN MUEBLE

Se trata de una edificación de construcción tipo ANTIGUA, en material TAPIA, doble altura, con techos en TABLILLA y ZINK, con pisos en VITRIFICADO y BALDOSA con SOLAR en la parte POSTERIOR y ACERA en la parte ANTERIOR; Ubicada en la manzana 012, sobre la Carrera 14 con calle 11 Zona Urbana del municipio de Santo Domingo Antioquia. Con una extensión de 366.83 m².

Edificación que fue modificada por LINEA DIVISORIA de ESTE a OESTE con MURO de LADRILLO y algunas TAPIAS ya existentes; dividiendo el predio en dos AREAS longitudinales.

AREA #1: Inmueble de 251.86 metros cuadrados, puertas en madera ANTIGUAS, techos en TABLILLA (madera en Buen estado), Pisos en Baldosa y Vitrificado, 4 habitaciones amplias, 1 mezanine, 2 baños, zona de ropas, PATIO interno amplio, PATIO posterior con caballerizas y cocina amplia.

AREA #2: Inmueble de 114.097 metros cuadrados, puerta en madera ANTIGUA externa, techos en TABLILLA (madera en Excelente estado), Pisos en Baldosa (excelente estado), 2 habitaciones amplias, Puerta internas Modernas (excelente estado), 1 baño con buenos acabados, zona de ropas en (buenos acabados), PATIO interno amplio en obra negra y cocina semi integral amplia (buenos acabados). Sala amplia. Buenos acabados en general.

5. Si en los mismos hay algún tipo de plantación o cultivos y de que tipo.

No existe ninguna plantación en ninguna de las dos AREAS.

6. Indicar a que tipo de inmueble pertenecer las mejoras, si las tuviere.

AREA #2: Inmueble de 114.097 metros cuadrados, puerta en madera ANTIGUA externa, techos en TABLILLA (madera en Excelente estado), Pisos en Baldosa (excelente estado), 2 habitaciones amplias, Puerta internas Modernas (excelente estado), 1 baño con buenos acabados, zona de ropas en (buenos acabados), PATIO interno amplio en obra negra y cocina semi integral amplia (buenos acabados). Sala amplia. Buenos acabados en general.

7. Entre otras que sean útiles para el proceso.

- Es de tener en cuenta; que ambos predios colindan en el AZIMUT ESTE (oriente) con la Carrera 14.
- Que, aunque ambos inmuebles presentan mejoras, las de mayor proporción son las del AREA #2.
- Que los puntos de amarre y referencia tomados por este servidor el día de la inspección A,B,C y D; se tomaron por fuera de la edificación, lo que pudo generar una variación en cuanto a mas AREA; ya que se suma el grosor de los muros (TAPIAS).



INFORME PERICIAL DE TOPOGRAFIA

Calle 52 # 47-28 edificio La CEIBA - Oficina 1105 - Medellín
Línea de atención: 3005553552 Tel: 5889967 CEL: 3113570339
asistec.investigaciones@gmail.com

Entregables

- Informe PERICIAL de TOPOGRAFIA
- ❖ Declaro que los métodos utilizados en el presente informe son los mismos que siempre he utilizado en los peritajes rendidos en procesos anteriores relacionados con AREAS en conflicto.
- ❖ Declaro que no he sido designado como perito en procesos anteriores o en curso por la parte demandada o su apoderado. Igualmente manifiesto que no me encuentro incurso en las causales establecidas por el artículo 50 del C. G. del P., en lo pertinente.

El Perito:

JORGE MARIO VALLEJO POSADA
Auxiliar de Justicia C.S.J.
C.C. 3.377.884 de Andes.

Notificaciones:

Oficina: Edificio la CEIBA Medellín Calle 52 # 47-28
Teléfono: 5889967 Cel: 3570339 y WhatsApp: 3005553552
Correo Electrónico: asistec.investigaciones@gmail.com

- ✓ Artículo 226 del CGP numerales 1,2 y 3

ANEXOS: DC con informe pericial y su digitalización

Algunas referencias Judiciales de Acreditación

Dentro de los últimos radicados en materia de incidentes de naturaleza penal pueden citarse los siguientes:

- **RADICADO:** 050013103001201600915
- REF:** JUZGADO 1° CIVIL DEL CIRCUITO DE ORALIDA
- DEMANDANTE:** GUSTAVO DE JESUS BERMUDEZ SERNA
- DEMANDADO:** NATIONAL TOUR SAS y OTROS
- ABOGADO:** ORLANDO YEPEZ. 3113318980




INFORME

PERICIAL DE TOPOGRAFIA

Calle 52 # 47-28 edificio La CEIBA - Oficina 1105 - Medellín
Línea de atención: 3005553552 Tel: 5889967 CEL: 3113570339
asistec.investigaciones@gmail.com

- RADICADO:** 05001310300720170022200
REF: JUZGADO 7° CIVIL DEL CIRCUITO DE MAYOR CUANTIA (RCE)
HOMICIDIO
DEMANDANTE: JUAN FERNANDO ECHAVARRIA
DEMANDADO: PREVISORA y OTROS
ABOGADO: YAMILE ELENA VELEZ.
- RADICADO:** 05001333300120200011500
REF: JUZGADO 1° ADMINISTRATIVO DEL CIRCUITO (RCE)
HOMICIDIO
DEMANDANTE: OMAIRA ARBOLEDA RODRIGUEZ y OTROS
DEMANDADO: MUNICIPIO DE SALGAR y OTROS
ABOGADO: VICTORIA VELASQUEZ. 3113570339
- RADICADO:** 202100022
REF: JUZGADO 2° CIVIL DEL CIRCUITO DE MAYOR CUANTIA (RCE)
HOMICIDIO
DEMANDANTE: AMPARO DEL SOCORRO MARIN y OTROS
DEMANDADO: TRANSMEDA S.A y OTROS
ABOGADO: CARLOS CASTRO. 3155290473
- RADICADO:** 05001310301020190046800
REF: JUZGADO 10 CIVIL VERBAL DE MAYOR CUANTIA (RCE)
HOMICIDIO
DEMANDANTE: MARIA MELBA RIVERA y OTROS
DEMANDADO: SEGUROS COMERCIALES BOLIVAR y OTROS
ABOGADO: JOSE FERNANDO GARCIA. 3136164378
- RADICADO:** 2015-00540-00
REF: VERBAL DE MAYOR CUANTIA (RCE) LESIONES
DEMANDANTE: ANDERSON ARLEY CHICA FRANCO
DEMANDADO: LUIS ALEJANDRO LOPEZ TREJOS
JAIME ALBERTO CARMONA TREJOS
TRANSPORTE ESTRELLA MEDELLIN S.A
AXA COLPATRIA SEGUROS S.A
ABOGADO: PIEDAD VASQUEZ. 3017924127
- RADICADO:** 05001310300820130077300
REF: 8° CIVIL DEL CIRCUITO- JUZ 07-757 CIVIL MED
DEMANDANTE: OSCAR MARIO MUÑOS
DEMANDADO: SEGUROS COLPATRIA S.A, COTRABELEN
ABOGADO: PAULO GARCES. 3015014706
- RADICADO:** 05266310300120150071800
REF: JUEZ (1°) CIVIL DEL CIRCUITO DE ENVIGADO.
DEMANDANTE: JAIRO MARULANDA.
DEMANDADO: TRANSPORTES UNIDOS.
ABOGADO: PAULO GARCES. 3015014706
- RADICADO:** 050016000206201610914
REF: FISCALIA 58 SECCIONAL MED
SINDICADO: JHON STIBEN SANCHEZ.
DELITO: EXTORSION.
ABOGADO: JUAN FERNANDO DIAZ. 3015993365

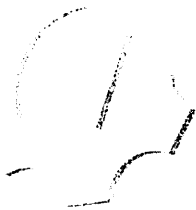


INFORME

PERICIAL DE TOPOGRAFIA

Calle 52 # 47-28 edificio La CEIBA - Oficina 1105 - Medellín
Línea de atención: 3005553552 Tel: 5889967 CEL: 3113570339
asistec.investigaciones@gmail.com

- RADICADO:** 054406100119201480040
REF: JUZGADO PENAL DEL C. DE MARINILLA
SINDICADO: JHON ALEXIS ARISTIZABAL AGUIRRE.
DELITO: HOMICIDIO AGRABADO.
ABOGADO: JORGE ORLANDO LOPERA TAMAYO. 3162682849
- RADICADO:** 050346100080201480525
REF: JUZGADO ADMINISTRATIVO JARDIN
DEMANDANTE: JORGE ALBEIRO ARENAS MONTOYA
DEMANDADO: SEGUROS RCE y MUNICIPIO DE JARDIN
ABOGADO: PAULO GARCES. 3015014706
- RADICADO:** 053766100121201480182
REF: FISCALIA SECCIONAL 41 LA CEJA
SINDICADO: OSCAR DARIO POSADA
DELITO: ACCESO CARNAL ABUSIVO MENOR DE 14
ABOGADO: ORLANDO VALENCIA. 3113318980
- RADICADO:** 057896000351201280004
REF: FISCALIA SECCIONAL TAMESIS
DEMANDANTE: RUBEN DARIO PEREZ VALENCIA.
DEMANDADO: ASEGURADORA RCE y COLTANQUES.
ABOGADO: DIEGO PINEDA. INTERFORENSES. 3015569094
- RADICADO:** 050016000206201429372
REF: FISCALIA 31 SECCIONAL MED
DEMANDANTE: DAHOBER RANGEL RUA
DEMANDADO: ASEGURADORA ALLIANZ.
ABOGADO: DIEGO ROLANDO GARCIA. 3013701534
- RADICADO:** 050016000206201366441
REF: TRAMITE CONTRAVENCIONAL Y CONCILIATORIO
DEMANDANTE: JUAN DAVID MAYA VELASQUEZ
DEMANDADO: ASEGURADORA COLPATRIA.
ABOGADO: DEXPRO. 3008992957
- RADICADO:** 050016000206201366441
REF: JUZGADO 1° ADMINISTRATIVO
DEMANDANTE: JORGE IVAN VELEZ SIERRA Y OTROS
DEMANDADO: DEPARTAMENTO DE ANTIOQUIA.
ABOGADO: JOSE MANUEL ARIAS. 3113159157
- RADICADO:** 056646100108201380367
REF: FISCALIA LOCAL DE SAN PEDRO
DEMANDANTE: CLAUDIA PATRICIA GONZALEZ
DEMANDADO: HECTOR TAMAYO.
ABOGADO: DIEGO ROLANDO GARCIA. 3013701534
- RADICADO:** 050016000206201300470
REF: FISCALIA SECCIONAL MED
DEMANDANTE: PATRICIA PAMPLONA
DEMANDADO: ASEGURADORA RCE.
ABOGADO: DANIEL CATAÑO

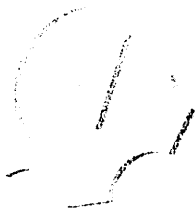

INFORME

PERICIAL DE TOPOGRAFIA

Calle 52 # 47-28 edificio La CEIBA - Oficina 1105 - Medellín
Línea de atención: 3005553552 Tel: 5889967 CEL: 3113570339
asistec.investigaciones@gmail.com

- RADICADO:** 02015-00997-00
REF: JUZGADO 14° ADMINISTRATIVO
DEMANDANTE: MILTON VILLAREAL
DEMANDADO: MUNICIPIO DE MEDELLIN Y OTROS.
ABOGADO: JOSE MANUEL ARIAS. 3113159157
- RADICADO:** 05001-31-03-006-2017-00
REF: JUZGADO 6° CIVIL DEL CIRCUITO
DEMANDANTE: LUIS FERNANDO MACIAS MARTIN
DEMANDADO: SEGUROS GENERALES SURAMERICANA.
ABOGADO: PAULO ALEJANDRO GARCES
- RADICADO:** 05664-31-89-001-2015-00139
REF: JUZGADO PROMISCOUO DEL CIRCUITO SAN PEDRO
DEMANDANTE: MILTON VILLAREAL
DEMANDADO: HECTOR TAMAYO.
ABOGADO: GARCIA ASOCIADOS
- RADICADO:** 053606099057201700881
REF: JUZGADO 2° PENAL DEL CIRCUITO
DEMANDANTE: LINA MARCELA ARBOLEDA GIL
DEMANDADO: GUSTAVO ADOLFO BOTERO ZAPATA
ABOGADO: SALOMON POLO
- RADICADO:** 0500131030820200023200
REF: JUZGADO 08 CIVIL VERBAL DE MAYOR CUANTIA (RCE)
LESIONES
DEMANDANTE: BRAYHAN MATEO AGUDELO y OTROS
DEMANDADO: SEGUROS GENERALES SURAMERICANA y OTROS
ABOGADO: JOSE FERNANDO GARCIA. 3136164378
- RADICADO:** 2017-00109
REF: JUZGADO 19° CIVIL MUNICIPAL
DEMANDANTE: FREDY ALBERTO GIL OSOSRIO
DEMANDADO: ALVARO DE JESUS ARENAS
ABOGADO: JP ABOGADOS
- RADICADO:** 2017-00227
REF: JUZGADO 5° CIVIL DEL CIRCUITO DE ORALIDAD DE
MEDELLIN
DEMANDANTE: MARIA CATERINES MOSQUERA
DEMANDADO: SEGUROS DEL ESTADO
ABOGADO: PIEDAD VASQUEZ
- RADICADO:** 2015-00753
REF: JUZGADO CIVIL-LABORAL EL SANTUARIO
DEMANDANTE:
DEMANDADO:
ABOGADO: DEXPRO
- RADICADO:** 05001333303320200016600
REF: JUZGADO 33 ADMINISTRATIVO MED (RCE)
DEMANDANTE: MAGDALENA FONNEGRA HENAO y OTROS
DEMANDADO: SEGUROS LA PREVISORA y OTROS
ABOGADO: JOSE FERNANDO GARCIA. 3136164378




INFORME

PERICIAL DE TOPOGRAFIA

Calle 52 # 47-28 edificio La CEIBA - Oficina 1105 - Medellín
Línea de atención: 3005553552 Tel: 5889967 CEL: 3113570339
asistec.investigaciones@gmail.com

- ✓ Artículo 226 del CGP numeral 5.
- ❖ Declaro que no he sido designado como perito en procesos anteriores o en curso por la parte del demandante o su apoderado.
- ✓ Artículo 226 del CGP numeral 6.
- ❖ Igualmente, manifiesto que no me encuentro incurso en las causales establecidas por el artículo 50 del C. G. del P., en lo pertinente.
- ✓ Artículo 226 del CGP numeral 7.
- ❖ Declaro que los exámenes, métodos, experimentos e investigaciones utilizados en el presente informe son los mismos que siempre he utilizado en los peritajes rendidos en procesos anteriores relacionados con hechos de tránsito.
- ✓ Artículo 226 del CGP numeral 8.
- ❖ Declaro que los exámenes, métodos, experimentos e investigaciones efectuados son los mismos que utilizo en el ejercicio regular de mi profesión u oficio.
- ✓ Artículo 226 del CGP numeral 9.

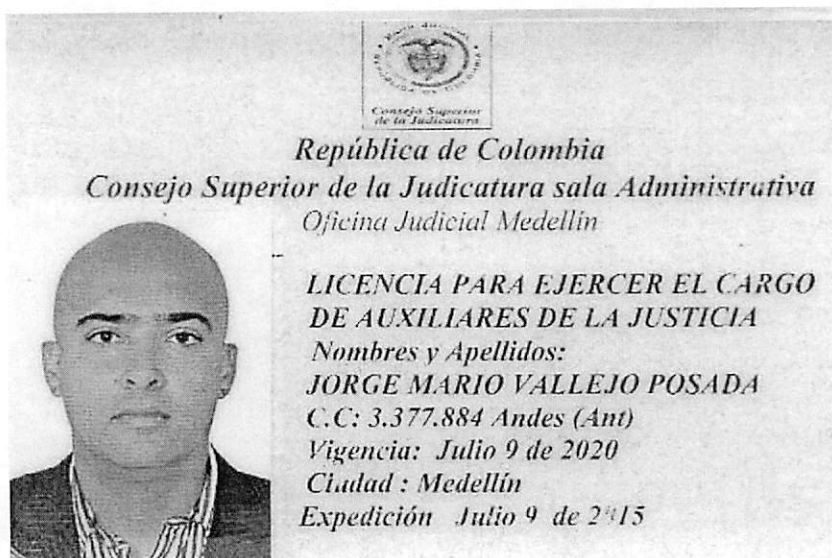



INFORME

PERICIAL DE TOPOGRAFIA

Calle 52 # 47-28 edificio La CEIBA - Oficina 1105 - Medellín
Línea de atención: 3005553552 Tel: 5889967 CEL: 3113570339
asistec.investigaciones@gmail.com



Tecnológico
de Antioquia
Institución Universitaria

JORGE MARIO VALLEJO POSADA
CC 3.377.884



DOCENTE



**Jorge Mario
Vallejo Posada**

Docente

c.c. 3.377.884



Intransito
Instituto Técnico de Tránsito y Transporte



INFORME

PERICIAL DE TOPOGRAFIA

Calle 52 # 47-28 edificio La CEIBA - Oficina 1105 - Medellín
Línea de atención: 3005553552 Tel: 5889967 CEL: 3113570339
asistec.investigaciones@gmail.com

**PILOTO
RPAS**




**JORGE MARIO
VALLEJO POSADA**
C.C. 3.377.884 R.H. O+

STUDIOS  **NUKAK**
UAEAC CCI-973

 **Universidad
de Medellín**
Ciencia y Libertad

**JORGE MARIO
VALLEJO POSADA**
3377884

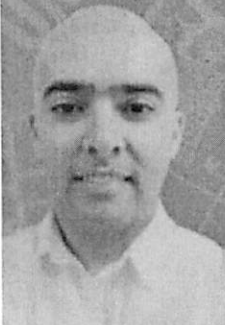

PROFESOR DE CÁTEDRA

INFORME

PERICIAL DE TOPOGRAFIA

Calle 52 # 47-28 edificio La CEIBA - Oficina 1105 - Medellín
Línea de atención: 3005553552 Tel: 5889967 CEL: 3113570339
asistec.investigaciones@gmail.com



TECNOLOGICO
DE
ANTIOQUIA
INSTITUCION UNIVERSITARIA

Creada por Decreto Ordenanza número 00362 de 1979 del Gobierno Departamental.
Reconocido como Institución de Educación Superior por la Ordenanza 49 de 1975,
y como Institución Universitaria por la Ordenanza 24 de 2006.

Acta de Grado

No. 127

Dependencia: CIENCIAS FORENSES Y DE LA SALUD

Programa: TECNOLOGIA EN INVESTIGACION JUDICIAL

Creación de Programa: ACUERDO 02 DEL CONSEJO DIRECTIVO DEL 27 ABRIL DE

El 1 de AGOSTO de 2008, se reunieron las directivas del Tecnológico de Antioquia,
con el propósito de conferir el título de:

TECNOLOGO(A) EN INVESTIGACION JUDICIAL

A:

JORGE MARIO VALLEJO POSADA

Cédula de Ciudadanía: 3377884


Quien cumplió satisfactoriamente con los requisitos académicos y reglamentarios exigidos

El Secretario del acto leyó la Resolución por la cual se autorizó la graduación.
Iniciación el Rector tomó al graduando el juramento correspondiente y procedió a la entrega del diploma.


En testimonio de lo anterior se firma la presente acta de grado en la ciudad de Medellín,

República de Colombia, a los 1 días del mes de AGOSTO de 2008.

Registrado en el libro No. 3 Folio No. 4

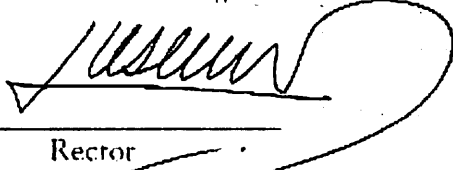
Rector


Secretario General

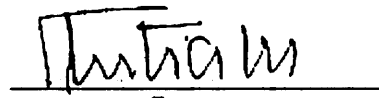

Decano

Graduado



REGISTRO N° 520-19 DRAAT

DIPLOMATURA EN RECONSTRUCCIÓN ANALÍTICA DE COLISIONES DE TRÁNSITO TERRESTRE

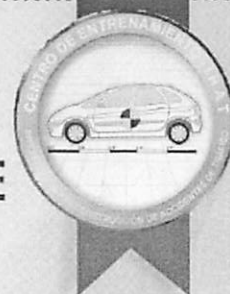

Por la presente, el Centro de Entrenamiento en Investigación y Reconstrucción de Accidentes de Tránsito
CE-IRAT CERTIFICA, que el

Perito Jorge Mario Vallejo Posada

C.C. 3.377.884 (COLOMBIA) ha finalizado y APROBADO la DIPLOMATURA EN RECONSTRUCCIÓN
ANALÍTICA DE ACCIDENTES DE TRÁNSITO con una carga horaria de 340 horas cátedras.
Fecha de Inicio: 2 de Septiembre de 2019. Fecha de Finalización: 20 de Diciembre de 2019.
Se extiende el presente CERTIFICADO, a los 20 días del mes de Diciembre de 2019, en la Ciudad de Resistencia,
Provincia del Chaco - ARGENTINA, a los efectos de ser presentado ante las autoridades que así lo requieran.

Lic. Gustavo A. Enciso
Director de CE-IRAT

Acc. Gisela Insaurralde
Presidenta A.P.I.A.T.

Lic. Guido Alejandro Copetti
Jefe de Trabajos Prácticos - CE IRAT

DOCTOS
Consultora
Inteligencia para la seguridad vial
y reconstrucción de accidentes



UAN
UNIVERSIDAD
ANTONIO NARIÑO




RACTT
RECONSTRUCCION ANALITICA DE COLISIONES DE TRÁNSITO TERRESTRE

Campus Virtual

INFORME
PERICIAL DE TOPOGRAFIA
Calle 52 # 47-28 edificio La CEIBA - Oficina 1105 - Medellín
Línea de atención: 3005553552 Tel: 5889967 CEL: 3113570339
asistec.investigaciones@gmail.com

RAC TT
RECONSTRUCTORES ANALÍTICOS DE COLISIONES DE TRÁNSITO TERRESTRE

OPERADOR RACTT CERTIFICADO

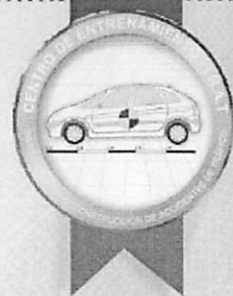


Por la presente, el **Centro de Entrenamiento en Investigación y Reconstrucción de Accidentes de Tránsito CE-IRAT** y la Empresa Doctos Consultora **CERTIFICAN**, que el


Perito Jorge Mario Vallejo Posada


C.C. 3.377.884 (COLOMBIA), ha finalizado y APROBADO el

CURSO DE OPERADOR CERTIFICADO DEL SOFTWARE RACTT con una carga horaria de 80 horas cátedras.

Se extiende el presente CERTIFICADO, a los 20 días del mes de Diciembre de 2019, en la Ciudad de Resistencia, Provincia del Chaco - ARGENTINA, a los efectos de ser presentado ante las autoridades que así lo requieran.

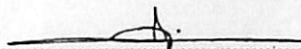
Lic. Gustavo A. Enciso
Director de CE-IRAT

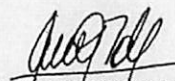
Acc. Gisela Insaurralde
Presidente A.P.I.A.T.

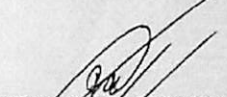
Lic. Guido Alejandro Copetti
Jefe de Trabajos Prácticos - CE IRAT

DOCTOS
Consultora
Inteligencia para la seguridad vial
y reconstrucción de accidentes



UAN
UNIVERSIDAD
ANTONIO NARINÓ



RAC TT
RECONSTRUCTORES ANALÍTICOS DE COLISIONES DE TRÁNSITO TERRESTRE

 Campus Virtual

INFORME
PERICIAL DE TOPOGRAFIA
Calle 52 # 47-28 edificio La CEIBA - Oficina 1105 - Medellín
Línea de atención: 3005553552 Tel: 5889967 CEL: 3113570339
asistec.investigaciones@gmail.com



INFORME

PERICIAL DE TOPOGRAFIA

Calle 52 # 47-28 edificio La CEIBA - Oficina 1105 - Medellín
Línea de atención: 3005553552 Tel: 5889967 CEL: 3113570339
asistec.investigaciones@gmail.com

 Intransito Instituto Técnico de Tránsito y Transporte	PROCESO DE APOYO PROCEDIMIENTO GESTION HUMANA	No. De Referencia PA-01- GH- F-01
		Fecha. Enero 15 de 2017
	CERTIFICADO	Revisó Coordinador de calidad
		Aprobó Vicerrector

CONSTANCIA DE CONTRATO DE PRESTACION DE SERVICIOS PROFESIONALES

EVELYN CRISTINA DURAN BEDOYA, mayor de edad, identificada con la cédula de ciudadanía No. 43.611.473 expedida en Medellín, Antioquia, quien actúa en calidad de Representante Legal de la Corporación Instituto Técnico de Tránsito y Transporte – **CORPOINTRANSITO**, con Personería Jurídica No. 07064 de 2008 expedida por la Gobernación de Antioquia, con NIT. 900231604-4, al igual que Rectora de **INTRANSITO**, Institución de Educación para el Trabajo y el Desarrollo Humano, con Licencia de funcionamiento No. 07452 de mayo 26 de 2011; debidamente facultada para contratar, emplear y asumir obligaciones de acuerdo a sus facultades;

CERTIFICO:

Que el señor **JORGE MARIO VALLEJO POSADA**, identificado con Cédula de Ciudadanía número 3.778.884 de Andes, Antioquia es ejecutor de los contratos de prestación de servicios número 057 de 2016 ejecutado entre el 30 de abril y el 04 de junio de 2016; contrato n° 080 de 2016 ejecutado entre el 29 de julio y el 18 de noviembre de 2016; contrato n° 014 de 2017 ejecutado entre el 07 de febrero y 24 de junio de 2017. contrato n° 037 de 2017 ejecutado entre el 25 de julio y el 24 de noviembre de 2017 desempeñando el cargo de **Docente** de los componentes de Criminalística I y Criminalística II, además participo como docente del diplomado **POLICIA JUDICIAL EN RECONSTRUCCION DE ACCIDENTES DE TRANSITO** realizado en el año 2016 en **INTRANSITO** Institución de Educación para el Trabajo y el Desarrollo Humano.

Se expide por solicitud del interesado a los 28 días del mes de marzo de 2018.

EVELYN CRISTINA DURAN BEDOYA
CC. 43.611.473 de Medellín (Ant)
Representante Legal

República de Colombia
Rama Judicial
del poder PÚBLICO



Juzgado PROMISCOU MUNICIPAL
Calle 13 No. 14-19. Teléfono: 862 13 49.
Correo electrónico: jprmpalsdomingo@cendoj.ramajudicial.gov.co

PROCESO	PERTENENCIA
DEMANDANTE	MARIA LUCILA CARDONA viuda de FRANCO Y OTROS
DEMANDADO	HEREDEROS DETERMINADOS DE FERNANDO DIAZ SANTA
RADICADO.	05690 4089001 2020-00054

INFORME SECRETARIAL: Me permito informar que el día 14 de Junio de 2022, se recibió via medios electrónicos, el INFORME PERICIAL DE PLANIMETRIA No. 00578 por el Doctor JORGE MARIO VALLEJO POSADA solicitado.

A handwritten signature in black ink, appearing to read 'P. Gallego', is written over the typed name of the secretary. The signature is fluid and cursive, with a long horizontal stroke extending to the right.

Piedad Elena Gallego García
Secretaria