



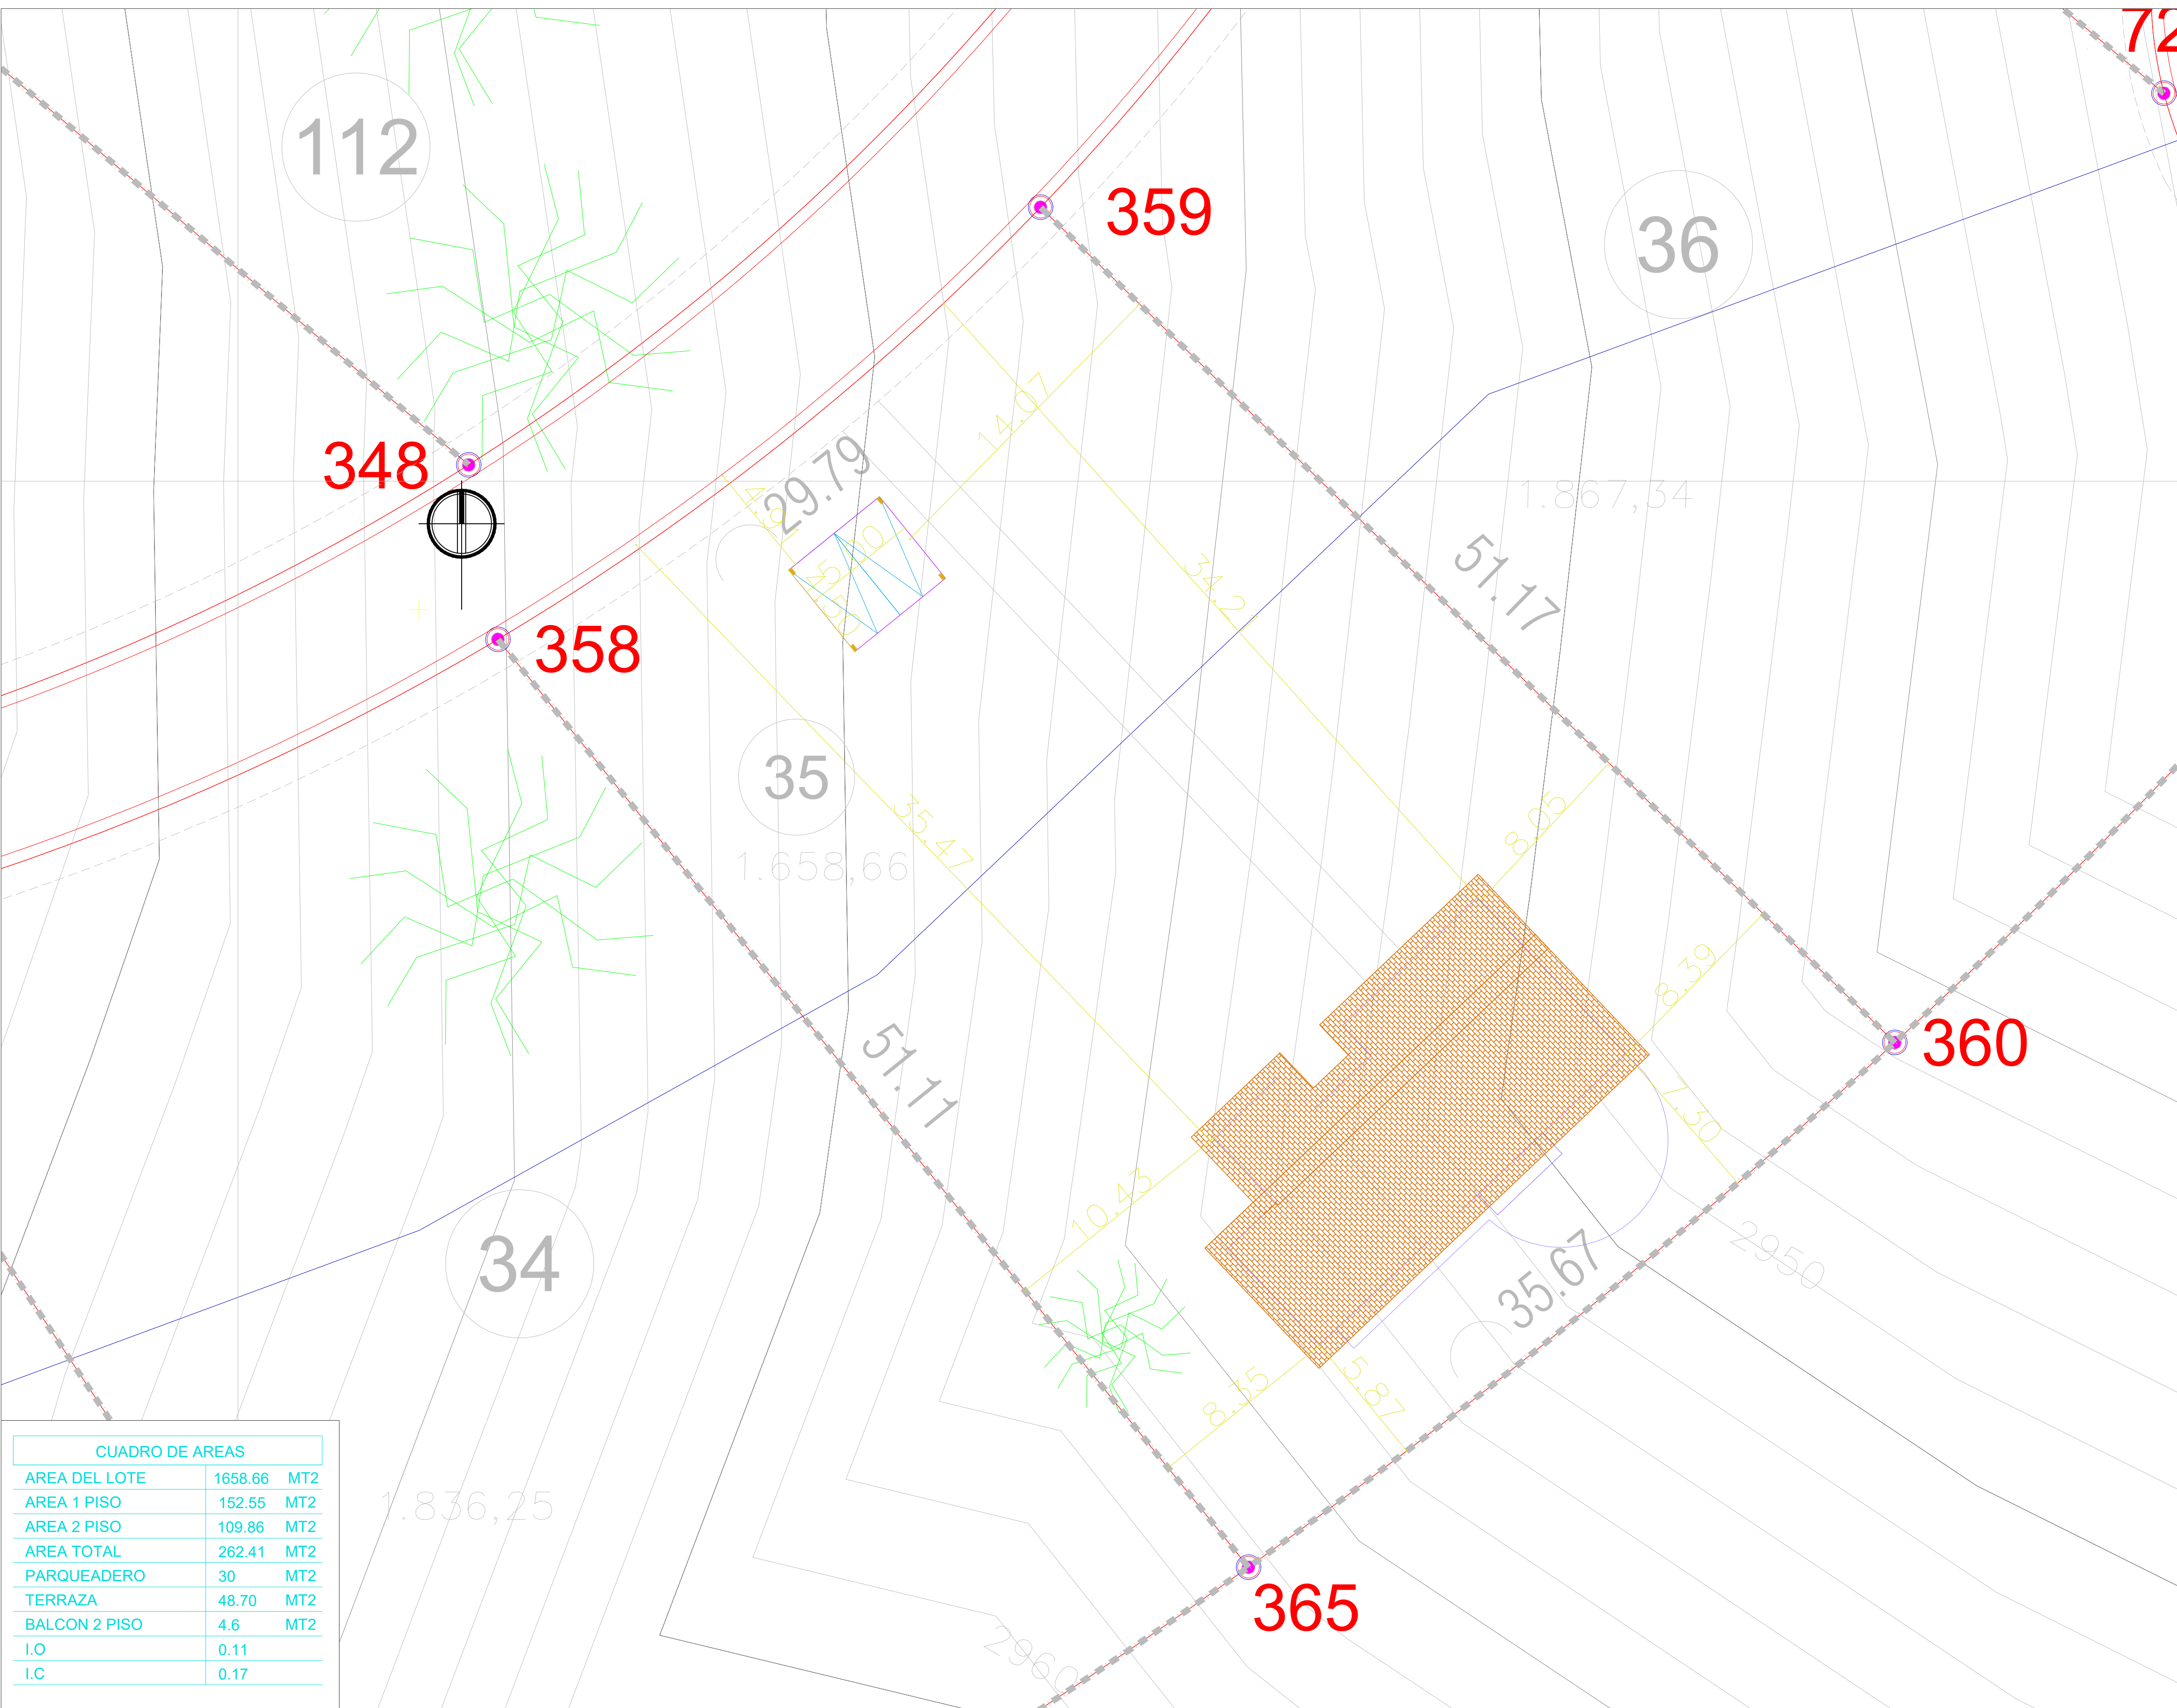

ARQUITECTO PROYECTISTA

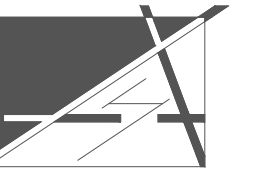

ADRIANA PATRICIA SANTANA P.
M.P. A25392007
LL 187 N° 55-42 T4-503 3174309726
arqadrisantana@gmail.com
Bogota D.C- Colombia

CONDOMINIO HORIZONTES

DIO

CONSTRUCTORA BELLAREA LTDA.

PROYECTO

CASA 35

Vo Bo PROPIETARIO

Vo Bo PLANEACION

Vo Bo DISEÑADOR

OBSERVACIONES

CONTENIDO

PLANTA DE LOCALIZACION
CUADRO DE AREAS

ESCALA
1:150

ARCHIVO
DTE 35.dwg

PLANO
A-01

PLANCHAS

1 DE 7