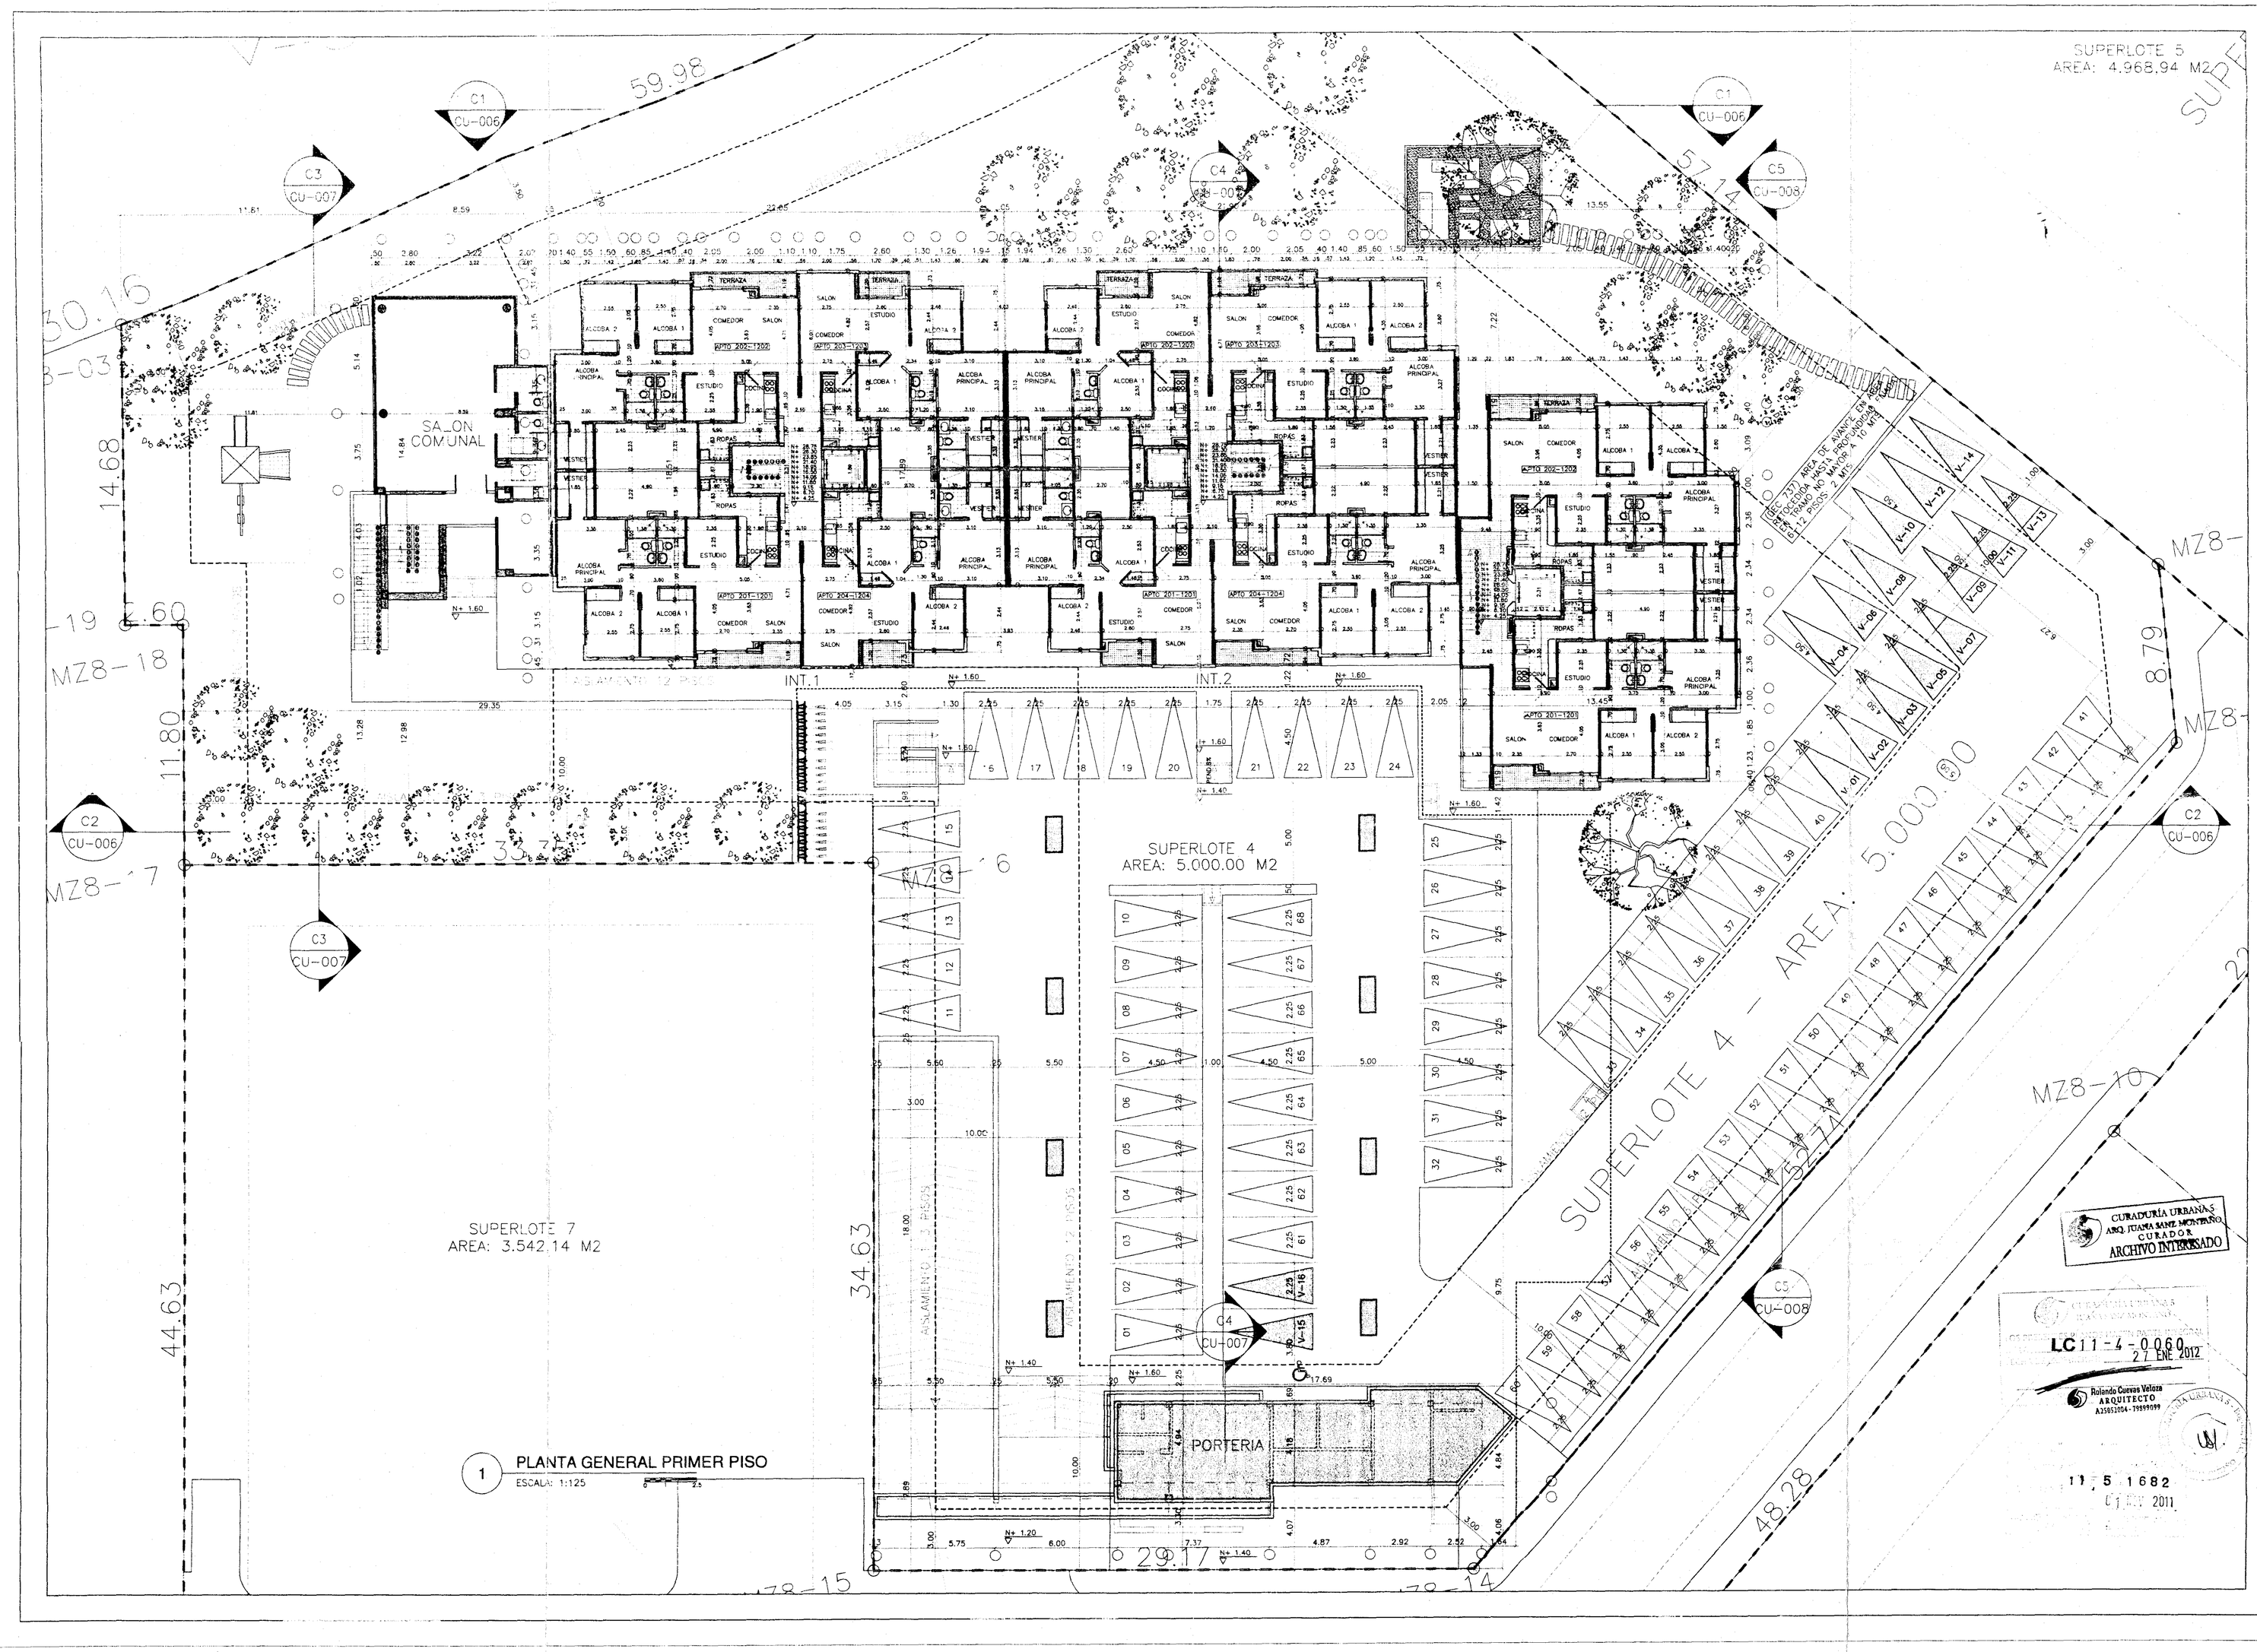

1 PLANTA GENERAL PRIMER PISO
ESCALA: 1:125

AMARILO
creamos espacios

GUSTAVO PERRY
ARQUITECTOS ASOCIADOS

PROYECTO

GRANADA CLUB RESIDENCIAL
ETAPA IV
DIAGONAL 77B
No 116B 42
INTERIOR 4
SL-4

PROPIETARIO	Vo. Bo.

ED	MODIFICACIONES	FECHA
1	EDICION INICIAL	24-01-11
2	CAMBIO DUCTO COCINAS APTO 83 MTS.	03-02-11
3	MODIFICACION LICENCIA	02-08-11
4	OBSERVACIONES CURADURIA	23-11-11
5	OBSERVACIONES CURADURIA	13-12-11
6	OBSERVACIONES CURADURIA	21-12-11

ARQUITECTO — Vo. Bo.
GUSTAVO PERRY TORRES
MAT. 25700-17015 CND

DIRECTOR ARQUITECTURA — Vo. Bo.
MARTA L. QUINCHE
MAT. 68700-28209 STD

DIRECTOR DE PROYECTO
ARQ. MAURICIO GONZALEZ U.
MAT.

ASISTENTE DE PROYECTO
ARQ.
MAT.

DERECHOS DE AUTOR
GUSTAVO PERRY ARQUITECTOS

PROYECTO No.
116-10-GRANADA CLUB RESIDENC. IV

ARCHIVO
116-10 CU-004-GENERAL TIPO.dwg

DIBUJO
M.G.U.

ESCALA	FECHA 1a EDICION
1:125	24-01-11
EDICION	FECHA MODIFICACION
6	21-12-11

CONTIENE
PLANTA GENERAL PISO TIPO

CURADURIA

PLANO No.
CU-004

CURADURÍA URBANA 5
ARQ. JUANA SANZ MONTAÑO
CURADOR
ARCHIVO INTERESADO

LC 11-4-0060
27 ENE 2012

Rolando Cuervo Velasco
ARQUITECTO
A15852054-79999099

11 5 1682
01 NOV 2011