

GUSTAVO PERRY
ARQUITECTOS ASOCIADOS

PROYECTO
**GRANADA CLUB
RESIDENCIAL**
ETAPA IV
DIAGONAL 77B
Nº 116B 42
INTERIOR 4
SL-4

PROPIETARIO	Vo. Bo.
MODIFICACIONES	FECHA
EDICION INICIAL	24-01-11
OBSERVACIONES CURADURIA	03-09-11
MODIFICACION LICENCIA	02-09-11
OBSERVACIONES CURADURIA	20-10-11

ARQUITECTO

GUSTAVO PERRY TORRES

DIRECTOR ARQUITECTURA

MARTA I. QUINCHE

DIRECTOR DE PROYECTO

ARQ. MAURICIO GONZALEZ U.

ASISTENTE DE PROYECTO

ARQ. MAURICIO GONZALEZ U.

DELEGADOS DE AUTOR

GUSTAVO PERRY
ARQUITECTOS

PROYECTO Nº

116-10-GRANADA CLUB RESIDENC. IV

ARCHIVO

USUO

M.G.U.

FECHA 1ª EDICION

ESCALA

EDICION

FECHA MODIFICACION


CONTENIDO

PLANTAS
SALON
COMUNAL

CONSTRUCTIVOS
PLANO Nº

CU-009

RU 07

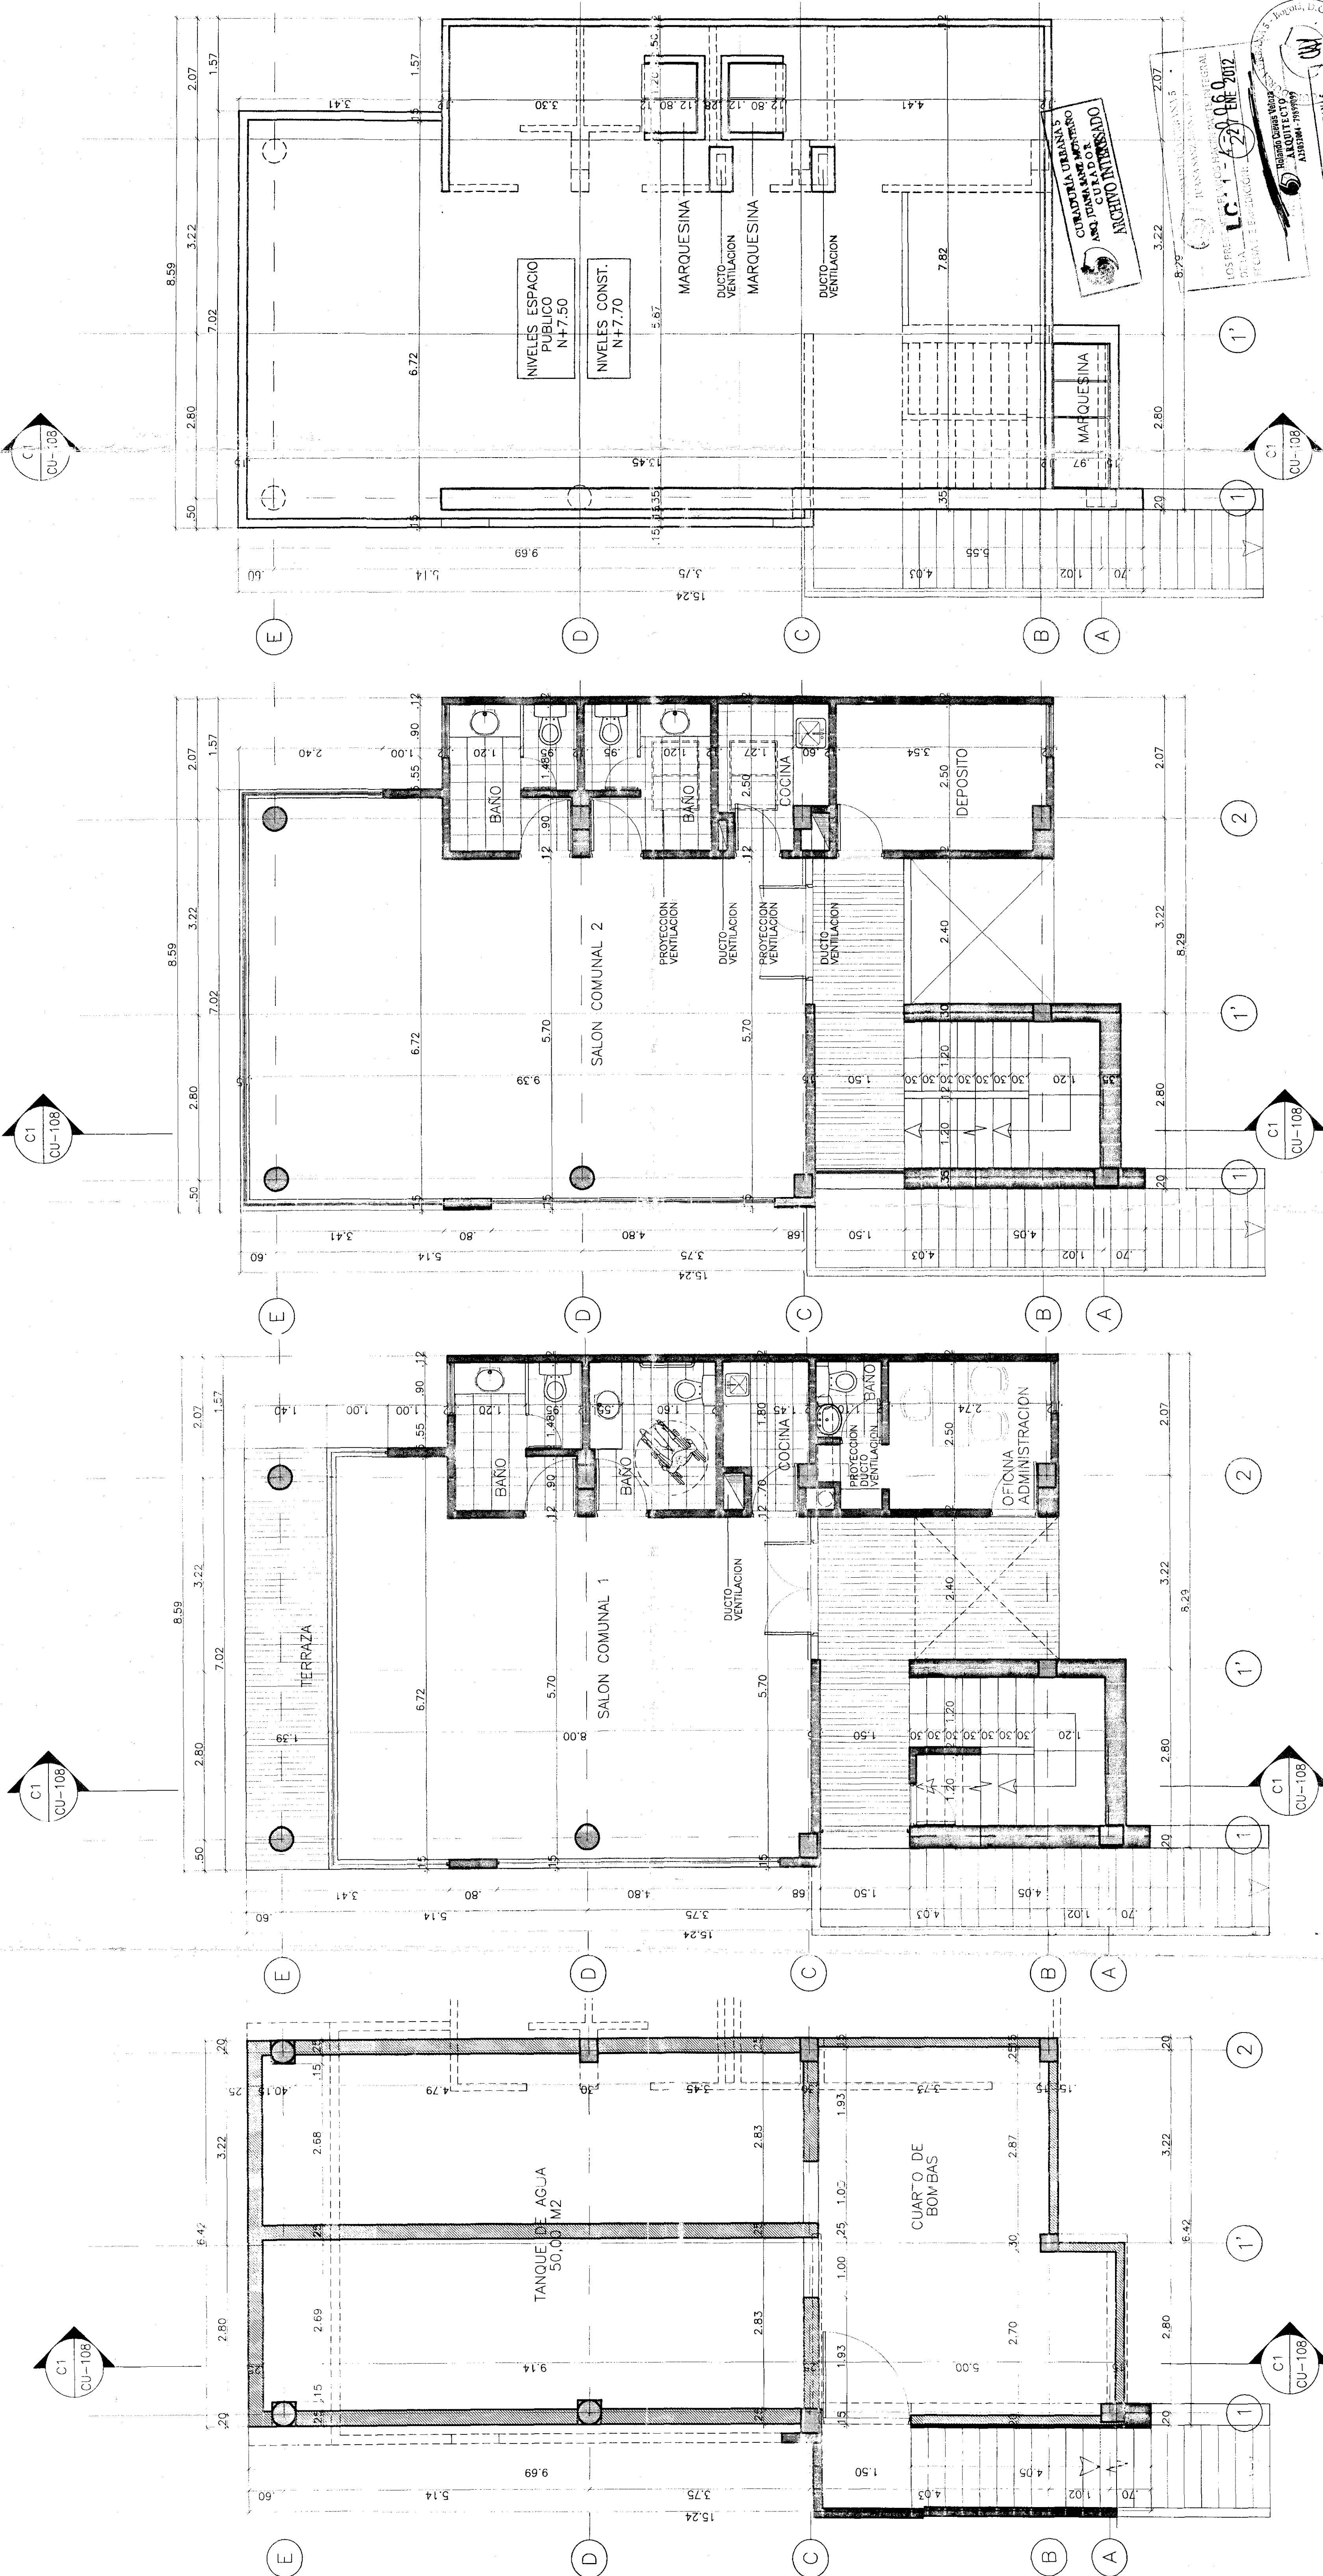

1 PLANTA TANQUE DE AGUA
ESCALA: 1:50

2 PLANTA PRIMER PISO
ESCALA: 1:50

3 PLANTA SEGUNDO PISO
ESCALA: 1:50

4 PLANTA CUBIERTA
ESCALA: 1:50

