
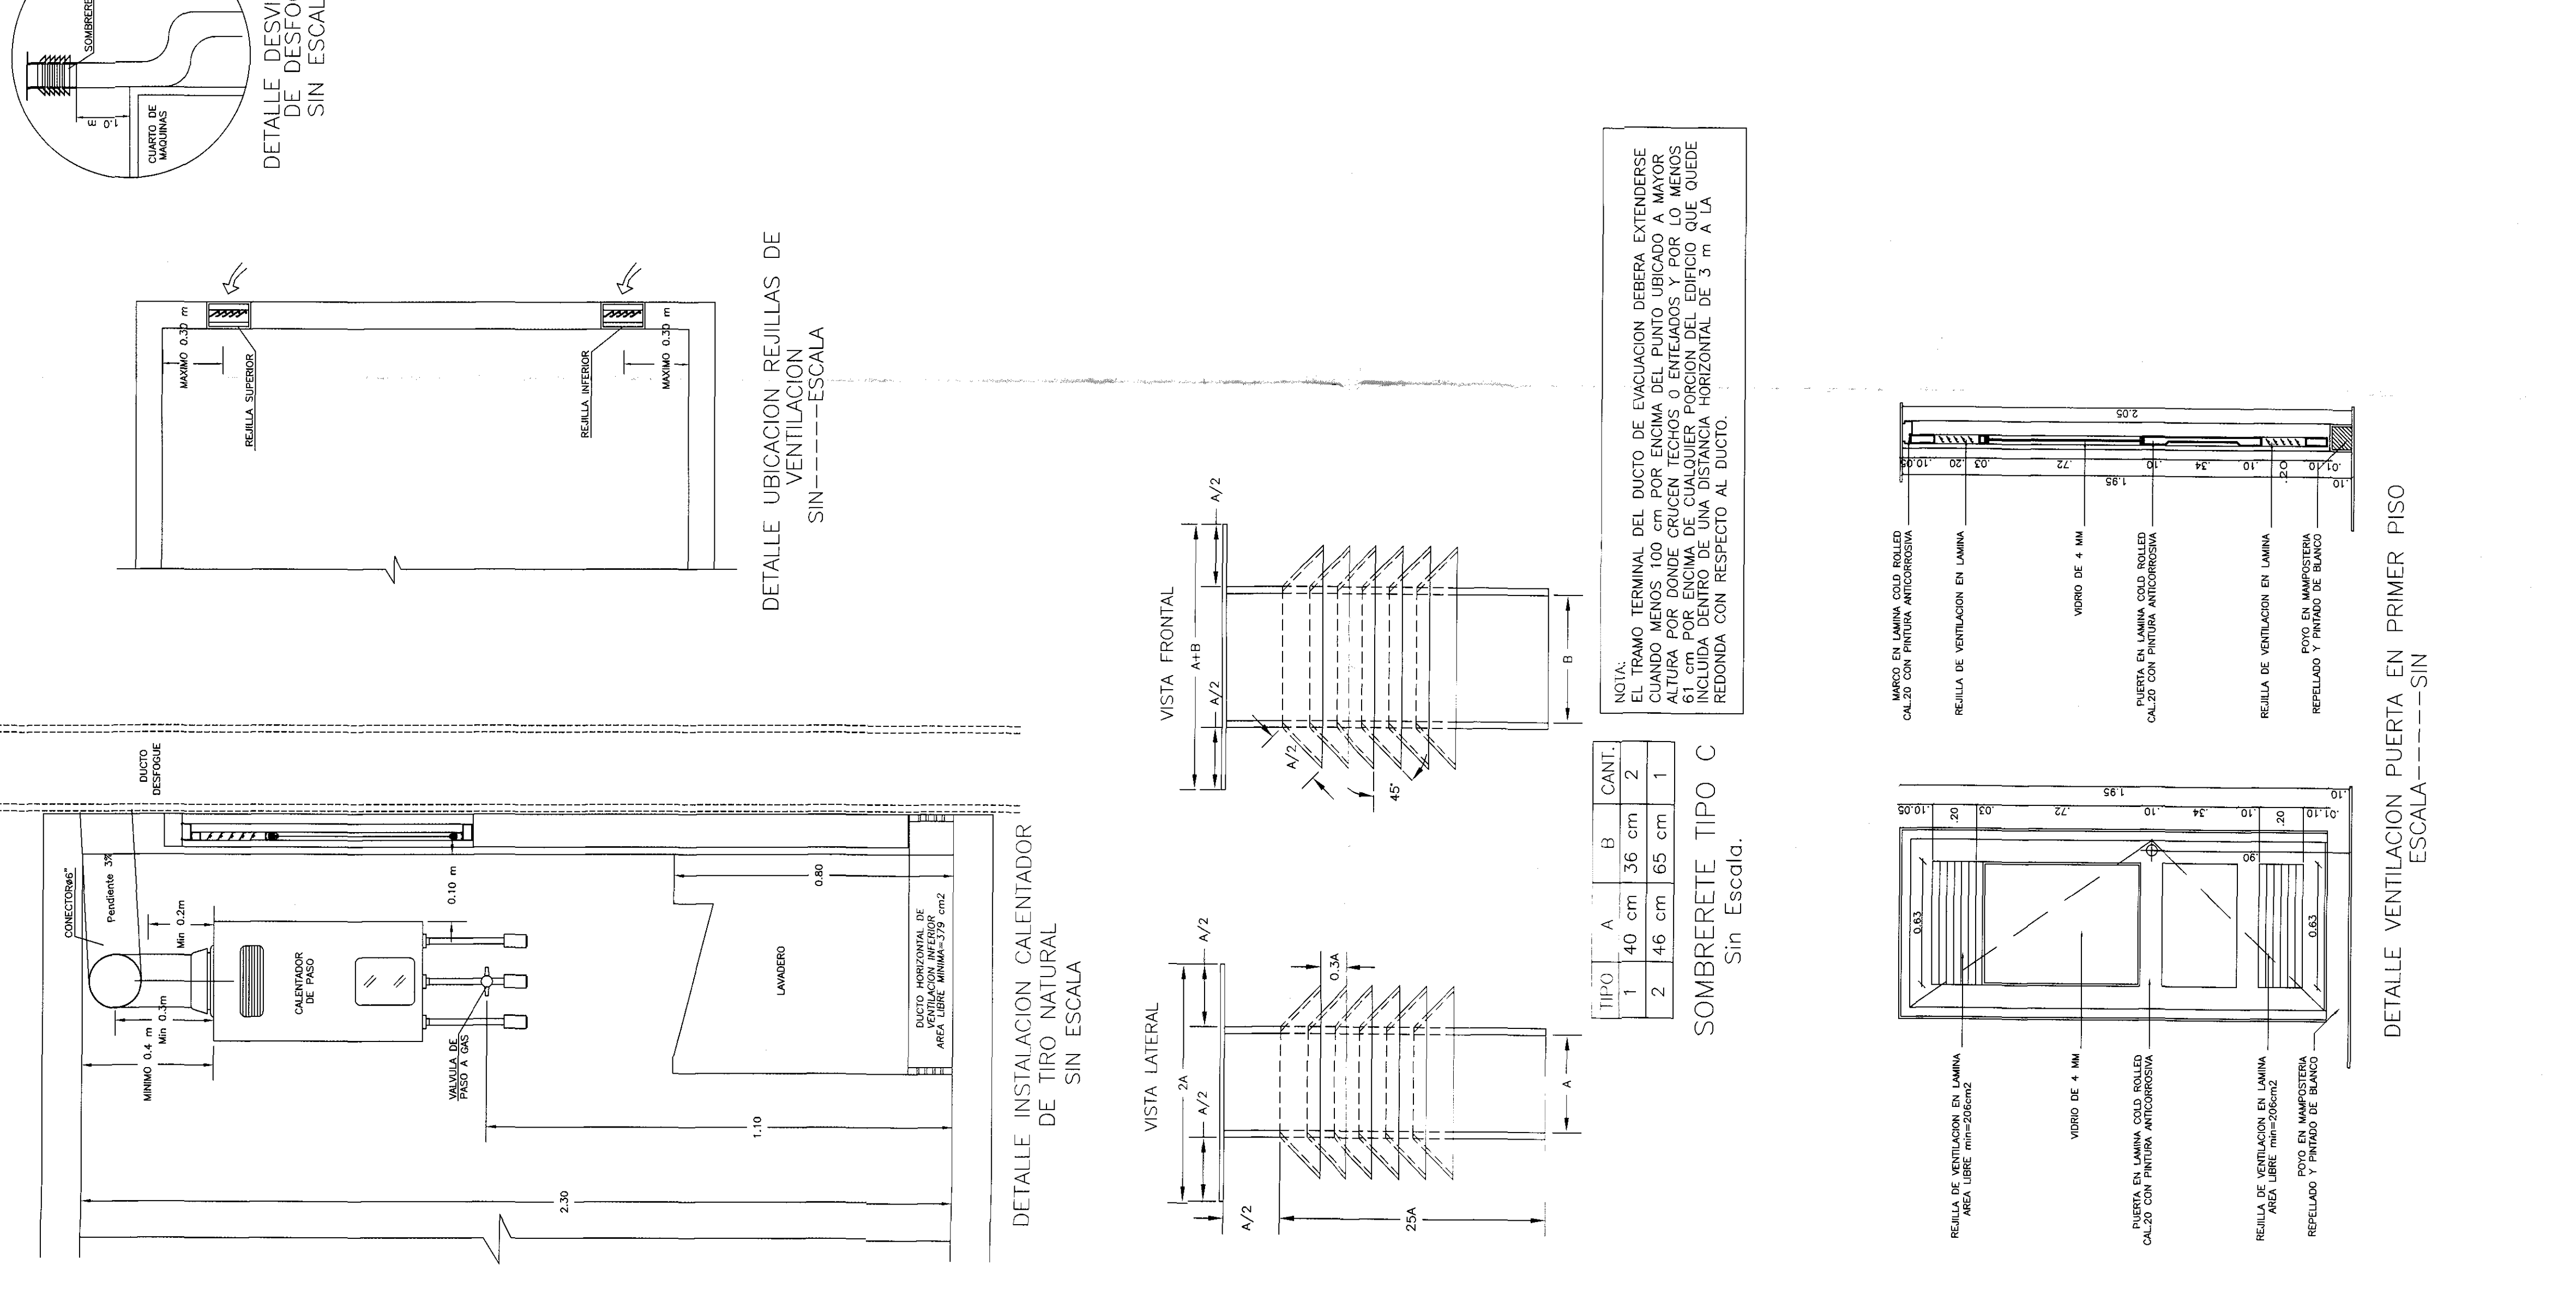
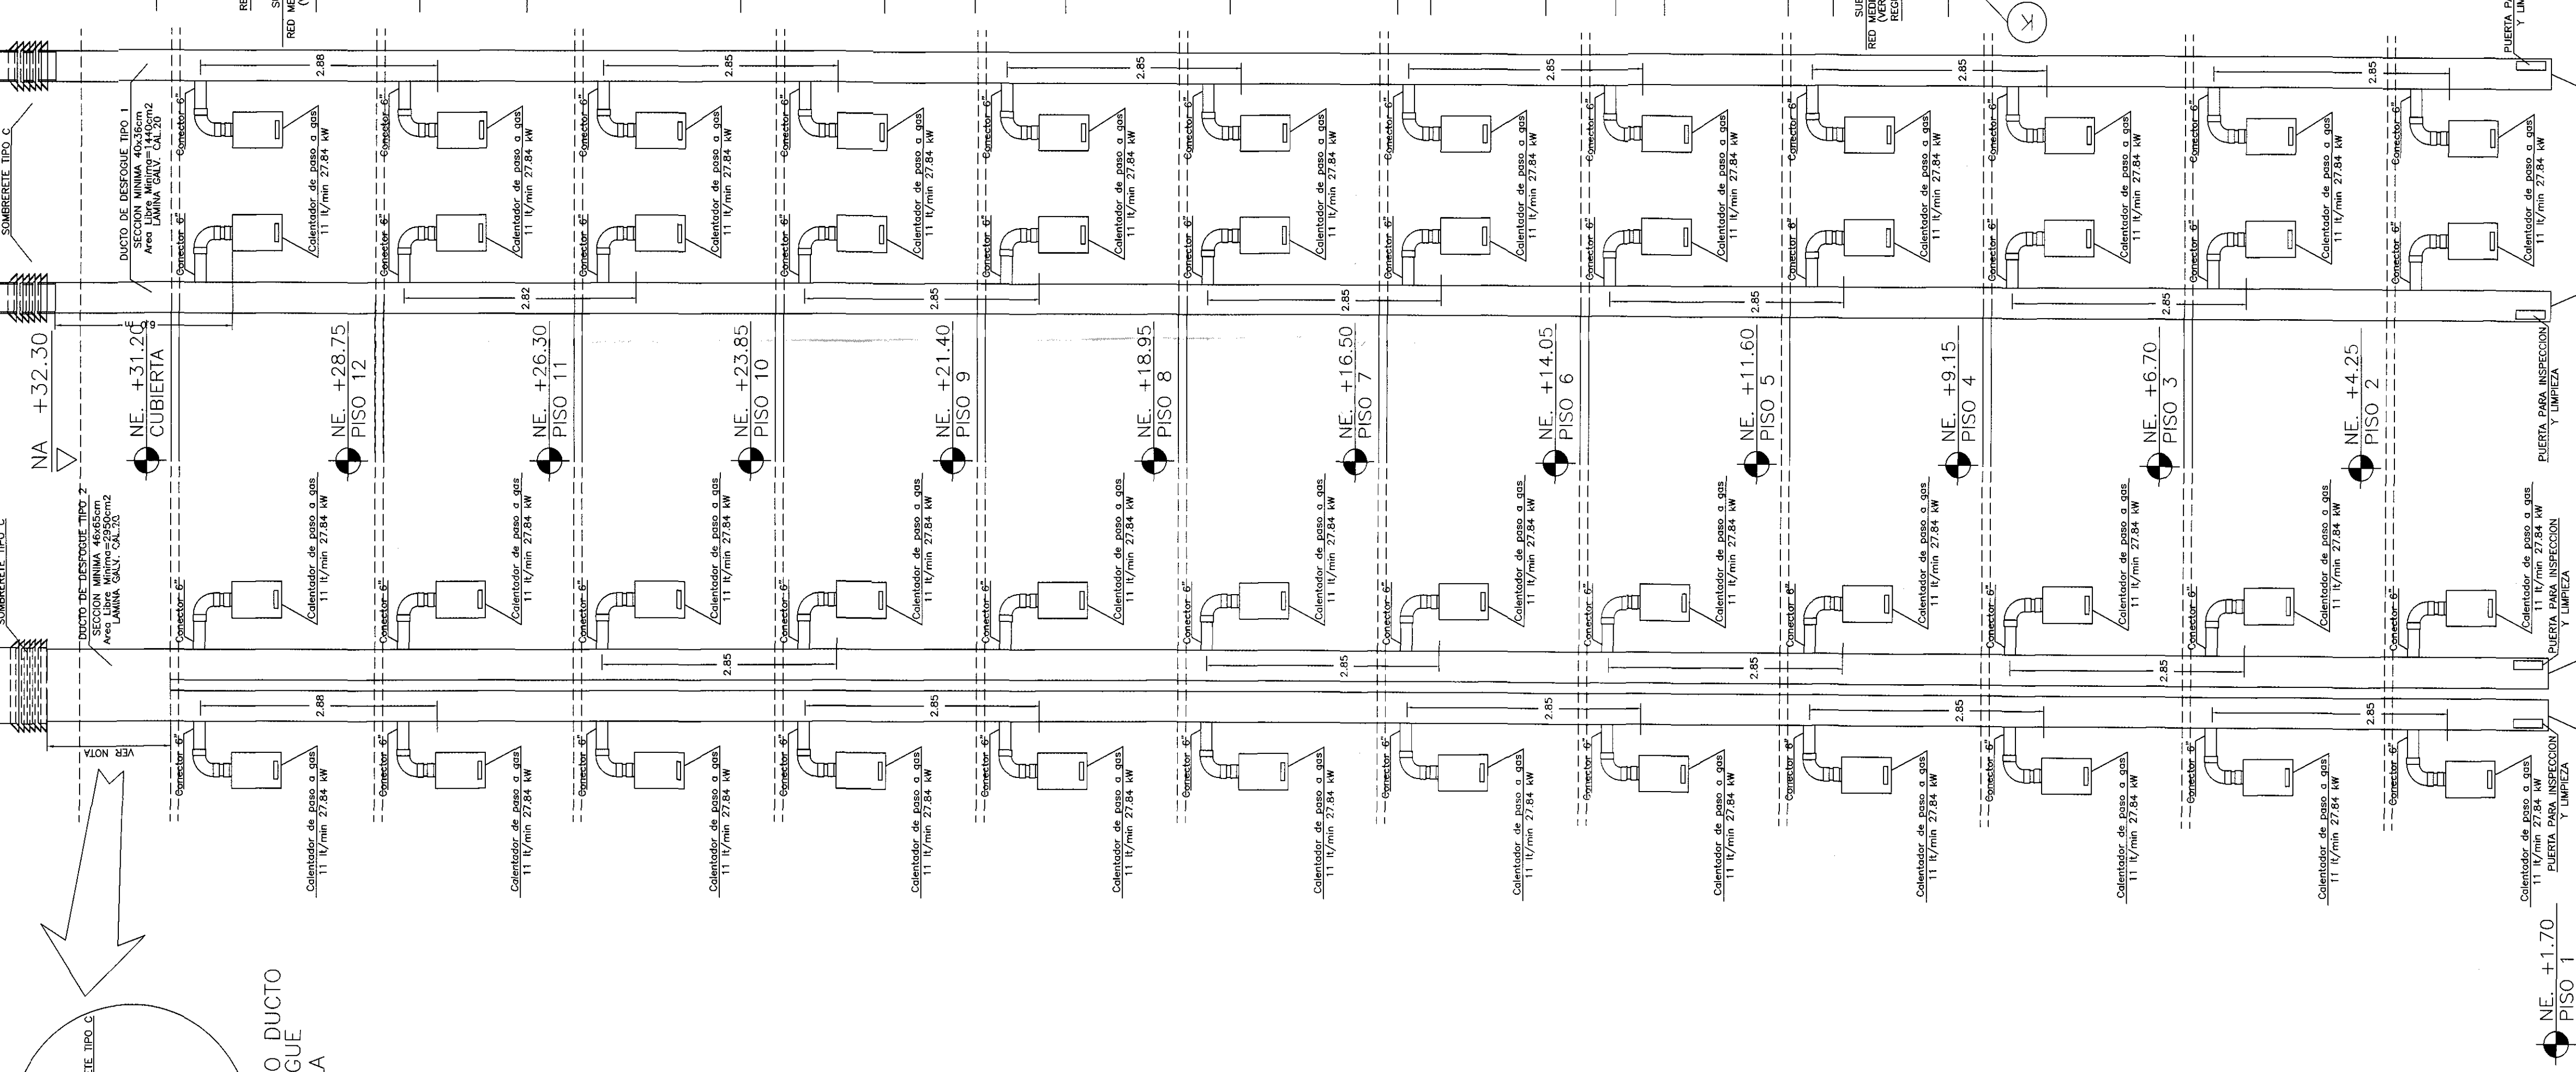


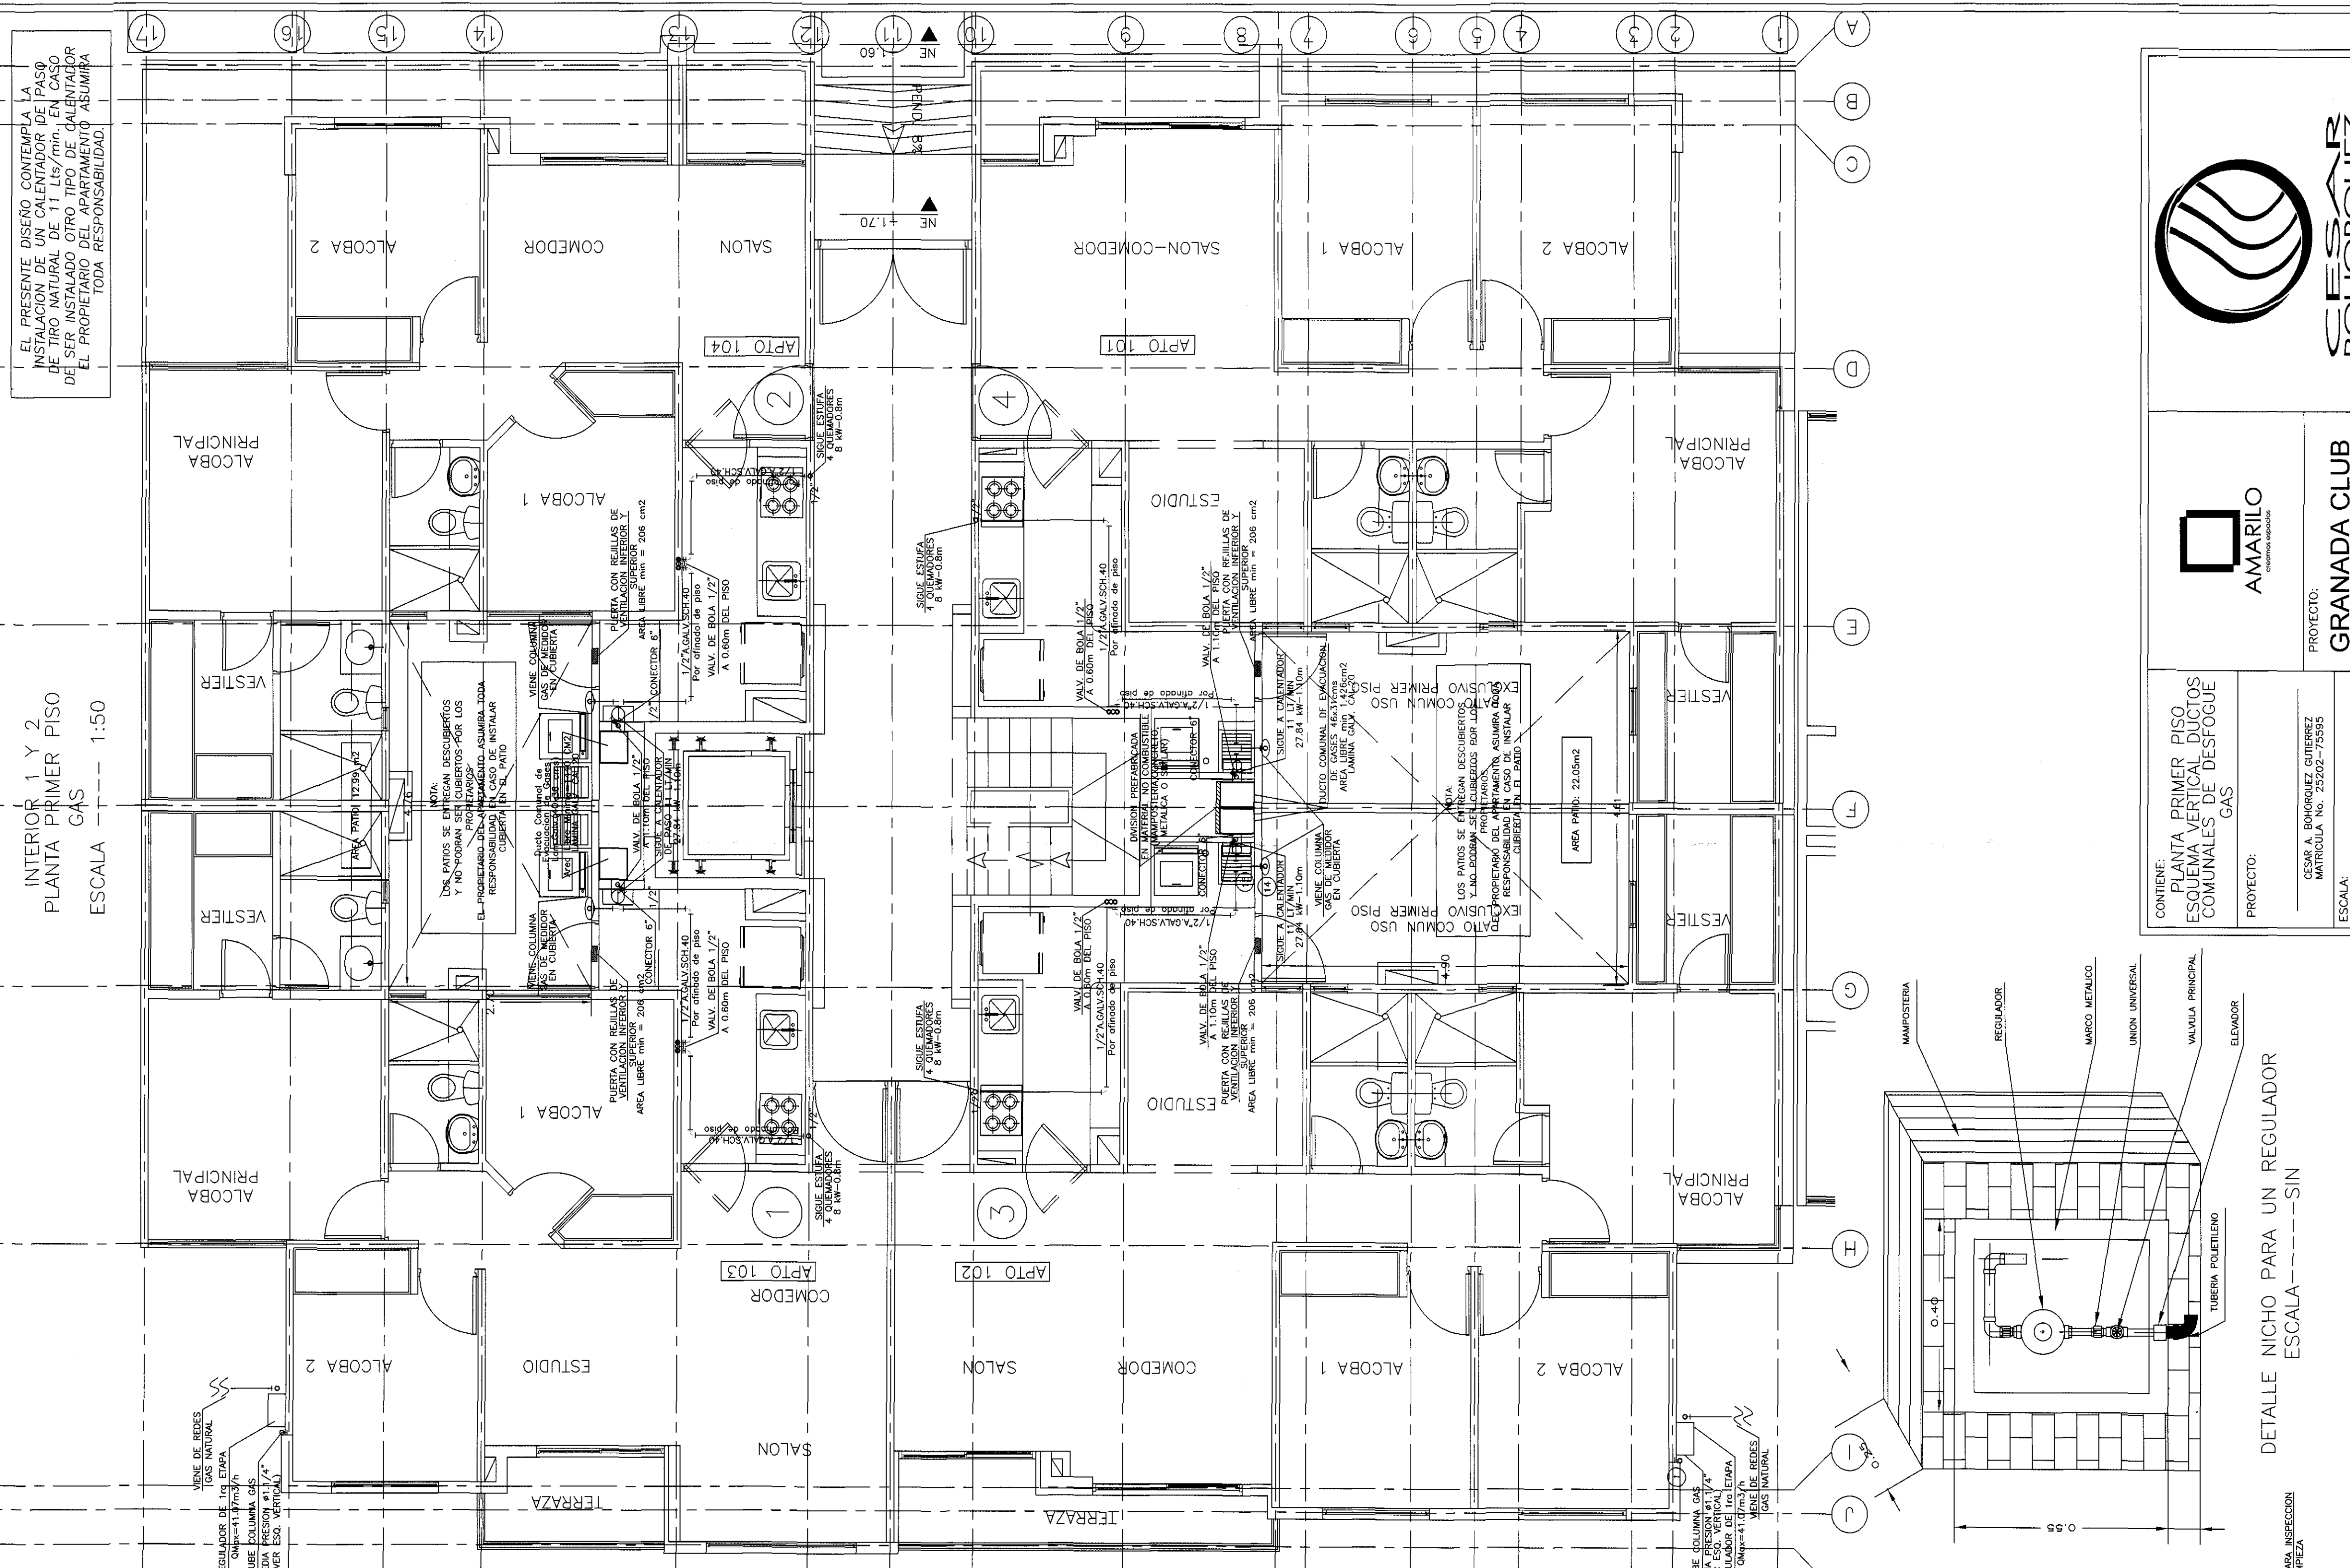

GRANADA CLUB RESIDENCIAL
ETAPA IV
DIAGONAL 77B
No 116B 42
INTERIOR 4
SL 4

CONTENIDO:
PLANTA PRIMER PISO
ESQUEMA VERTICAL DUCTOS
COMUNALES DE DESFOQUE
GAS

PROYECTO:
CESAR A. BOHORQUEZ GUTIERREZ
MATRICULA No. 25927-5995

ESCALA:
1:50

FECHA:
FEBRERO 28 DE 2011

ARCHIVO MAQUETICO:
D-L-2-GRANADA-CLUB-8-FEB-28-11

ANARLO

VERSION:
G-2
PLANO:
0

FECHA	VERSION PARA COMENTARIOS	MODIFICACION
FEB-02-2010		

ESQUEMA VERTICAL DUCTOS DE DESFOQUE
ESCALA 1:50