



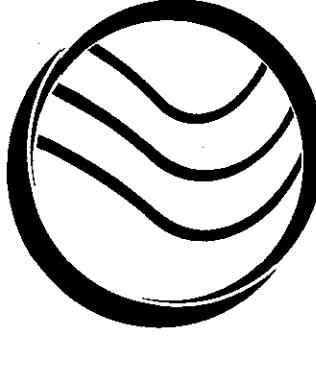

BOHORQUEZ
ingeniero civil
cesarbohorquez@gmail.com

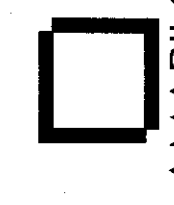

AMARILLO
arquitectos

GRANADA CLUB
RESIDENCIAL
ETAPA IV
DIAGONAL 77B
NO. 108B42
INTERIOR 4
SL 4

CONTIENE:
INTERIOR 1 Y 2
PLANTA PISO TIPO (2 A 12)
DESAGUES - SUMINISTRO

PROYECTO:
USAR A. BOHORQUEZ GUTIERREZ
ARTICULO No. 2502-1505

ESCALA:
1:50

FECHA:
FEBRERO 28 DE 2011


ARCHIVO IMAGENES:
H-1-AMARILLO-CLUB-108B-1-1-28-FEB-11

PLUNO:
H-1

VERSION:
0


FECHA	VERSION PARA COMENTARIOS	MODIFICACION
FEB-28-2011		

INTERIOR 1
PLANTA PISO TIPO (2 AL 12)
SUMINISTRO - INCENDIO
ESCALA 1:50

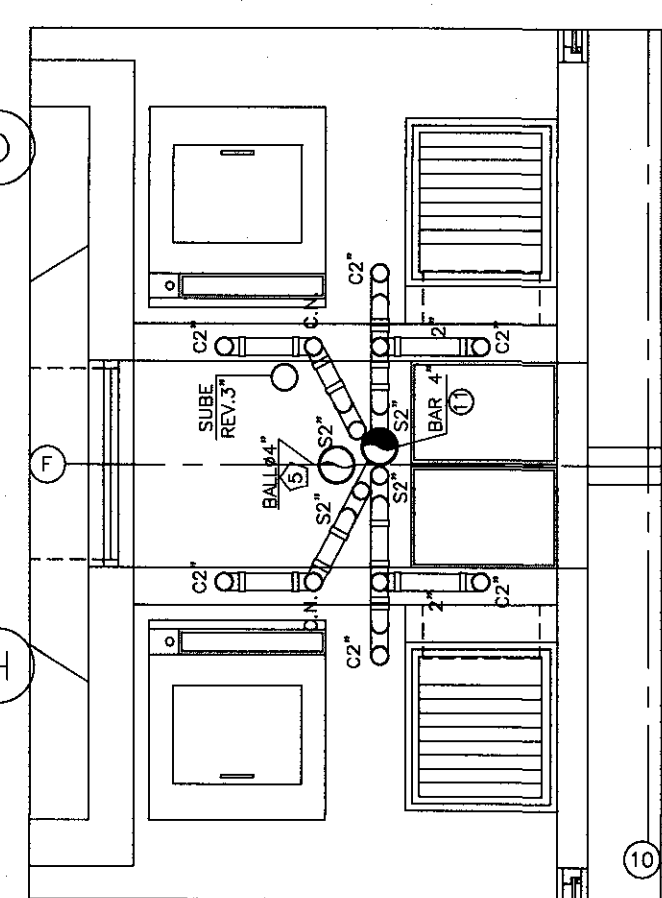

DETALLE ZONA DE ROPAS
ESCALA 1:25

INTERIOR 1
PLANTA PISO TIPO (2 AL 12)
DESAGUES
ESCALA 1:50

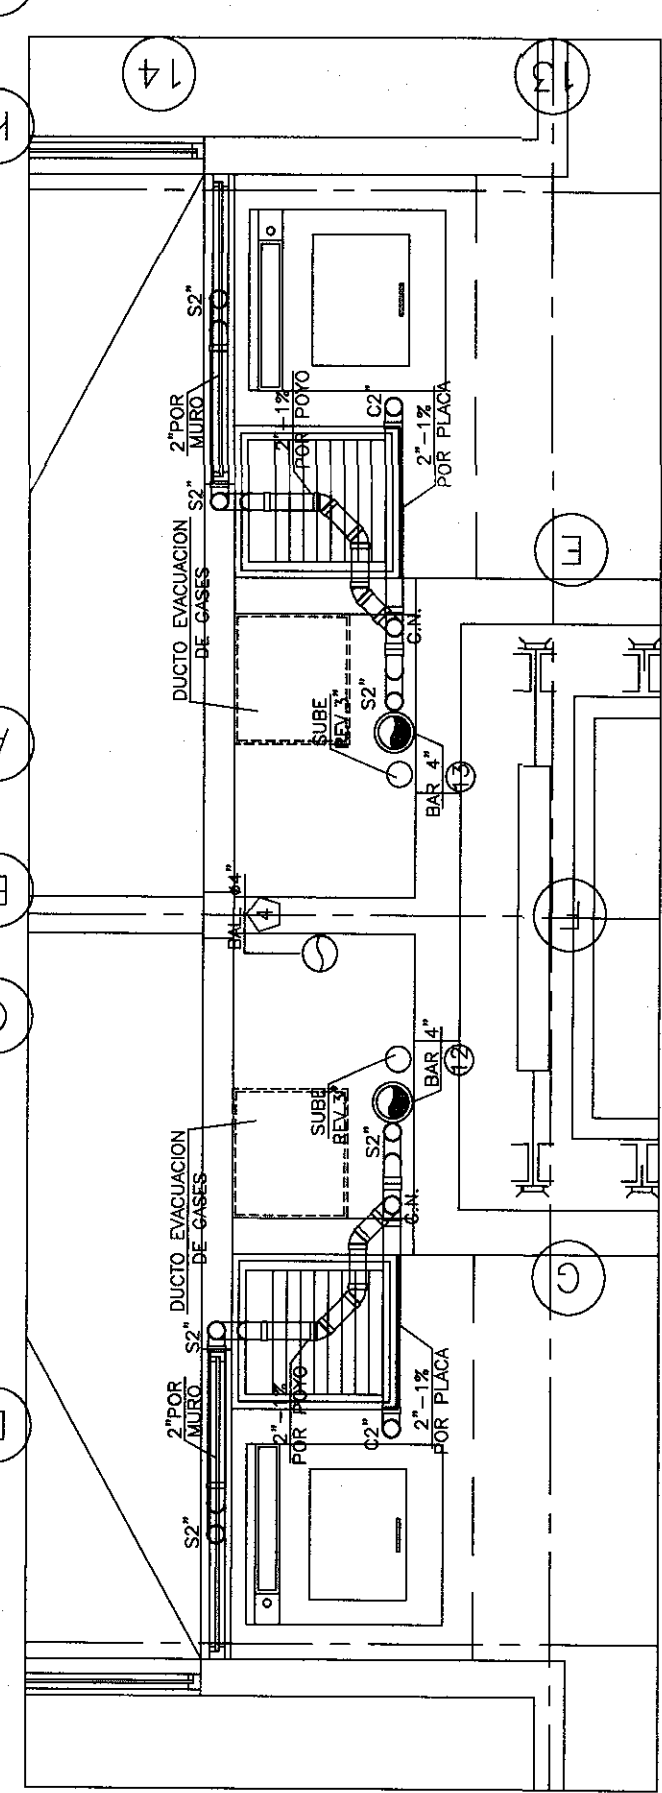

DETALLE ZONA DE ROPAS
ESCALA 1:25

CONVENCIONES	
REGISTRO	REGISTRO
CA-P	CA-P
CA-F	CA-F
CA-S	CA-S
CA-L	CA-L
CA-B	CA-B
CA-T	CA-T
CA-R	CA-R
CA-D	CA-D
CA-E	CA-E
CA-H	CA-H
