

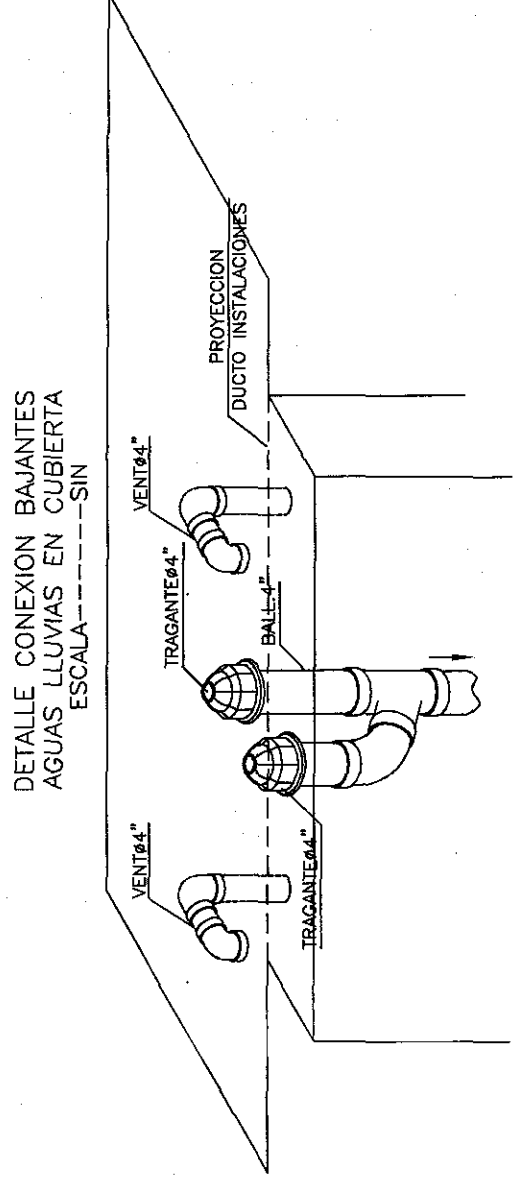



PLANTA CUBIERTA INTERIOR 2
DESAGÜES – SUMINISTRO – INCENDIO
ESCALA --- 1:50

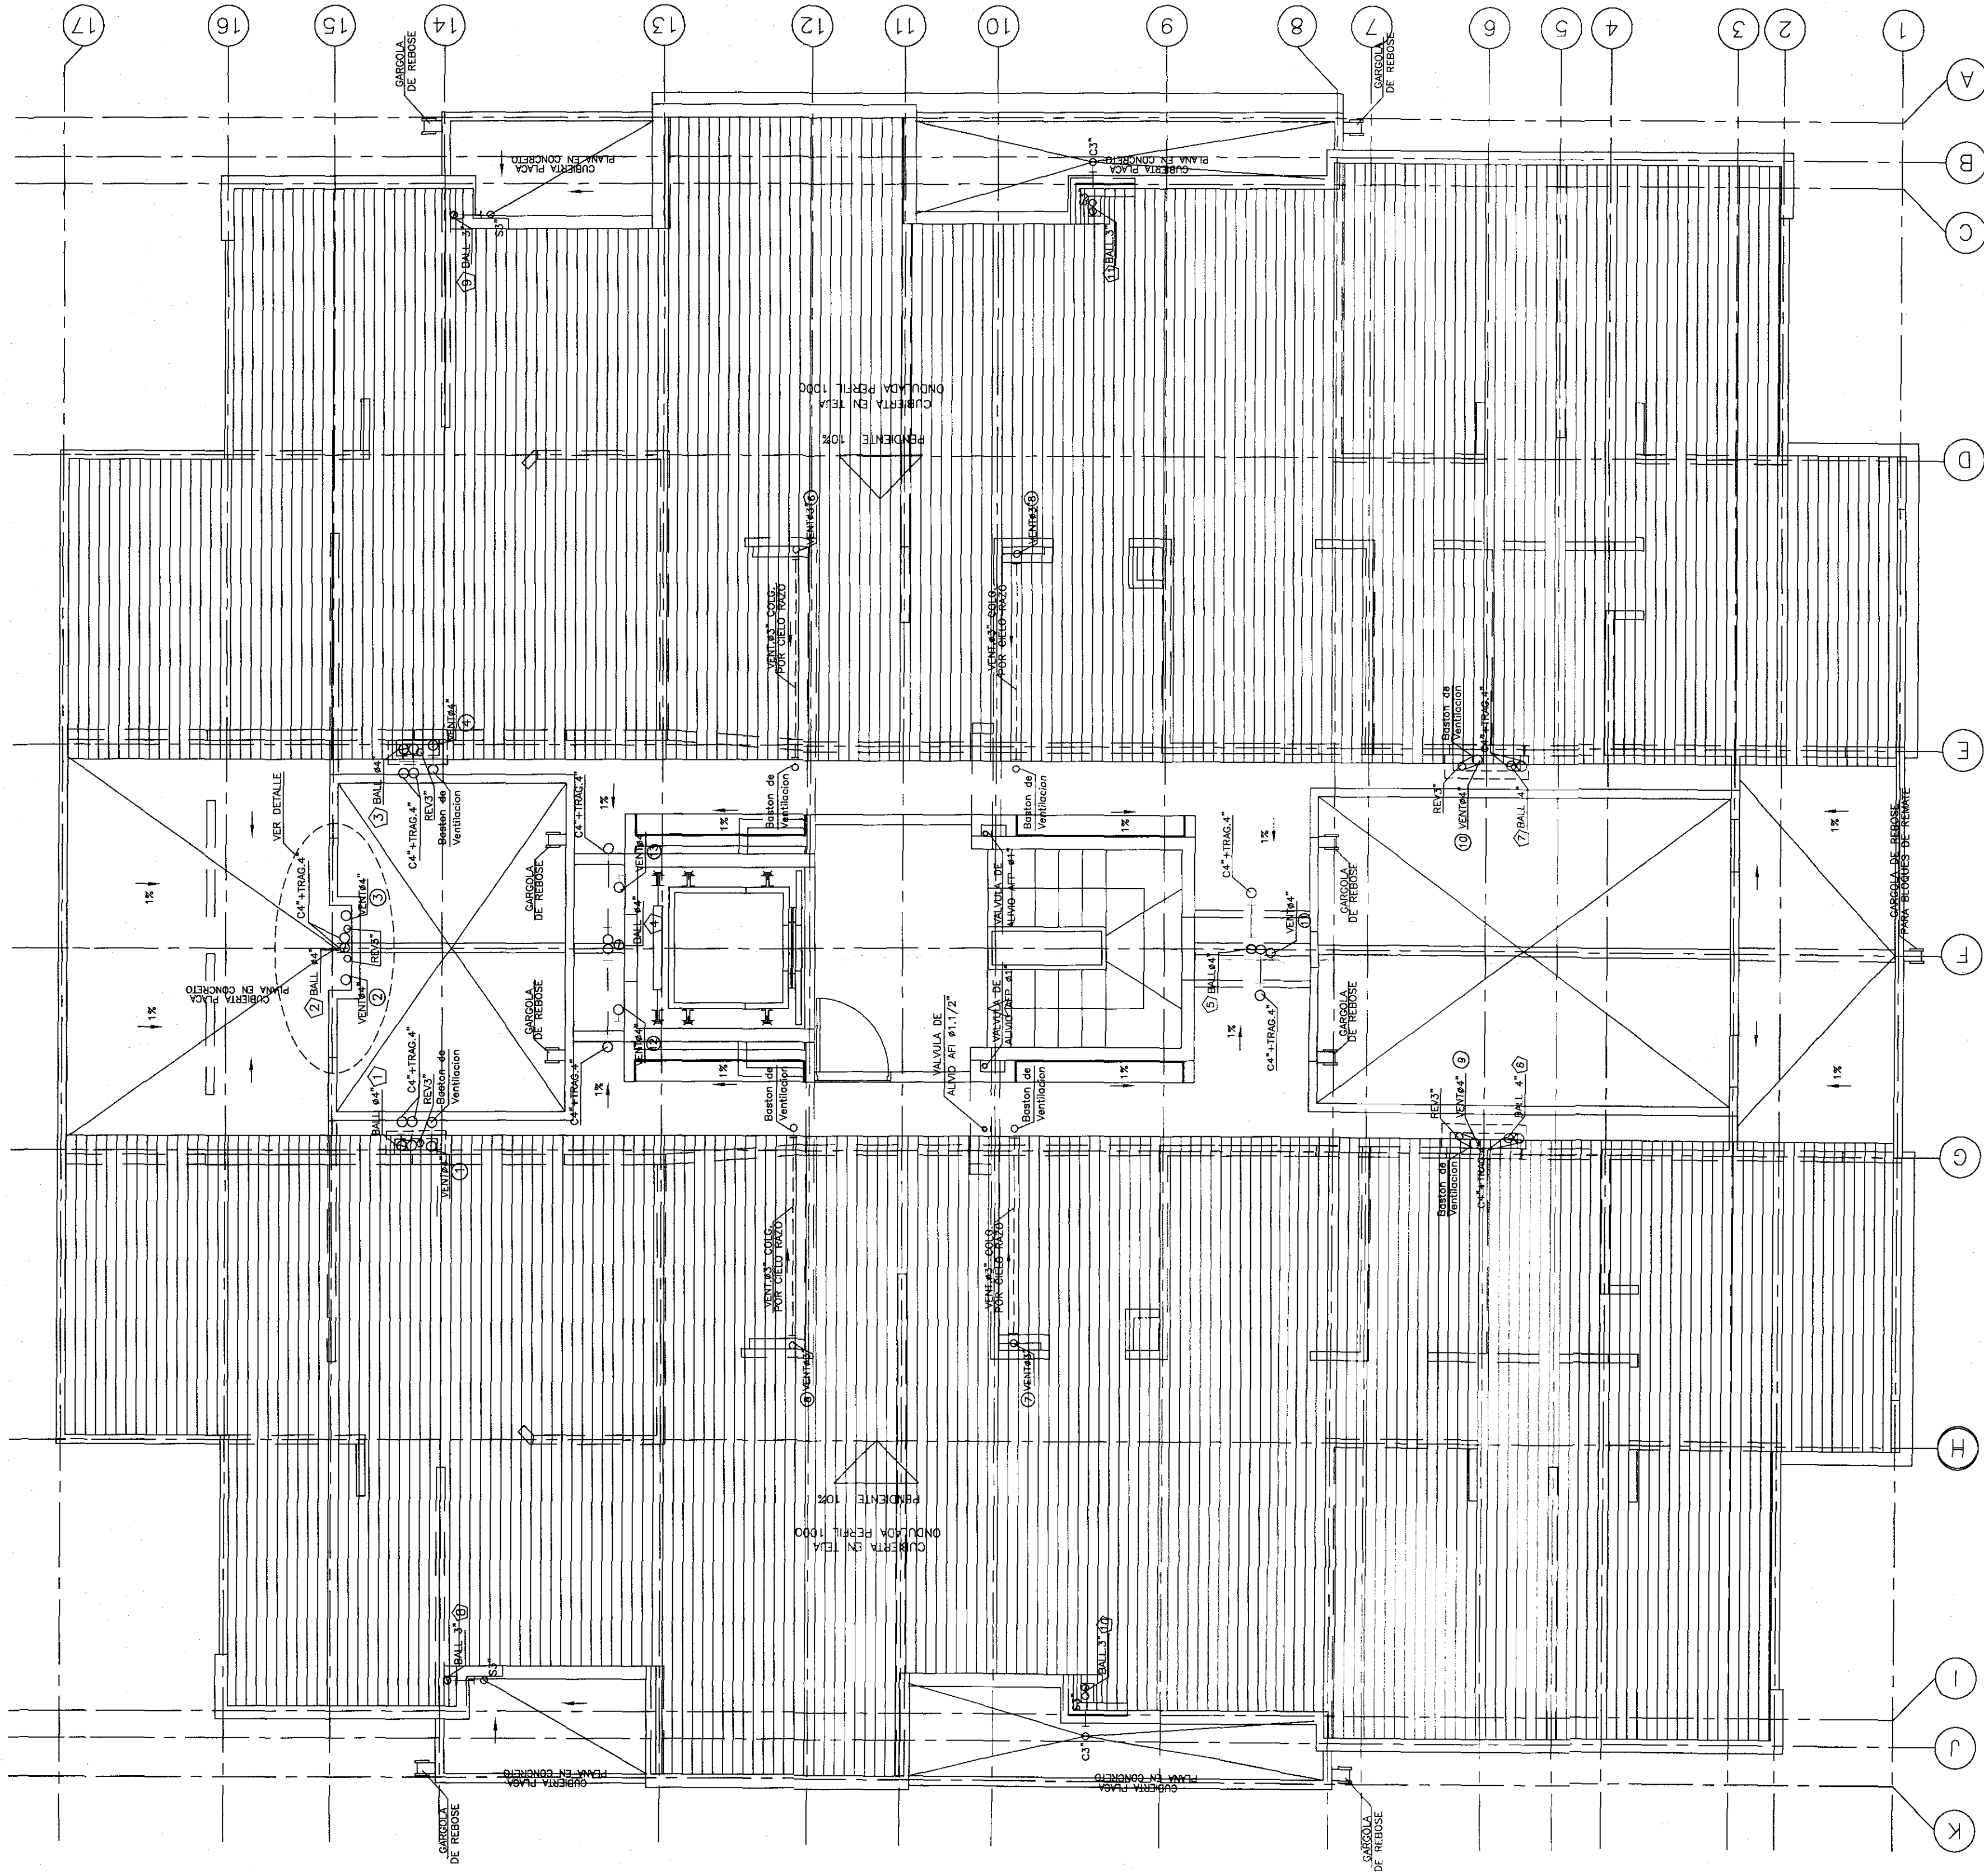


DETALLE CONEXION BAUNTES
AGUAS LLUVIAS EN CUBIERTA
ESCALA --- SIN

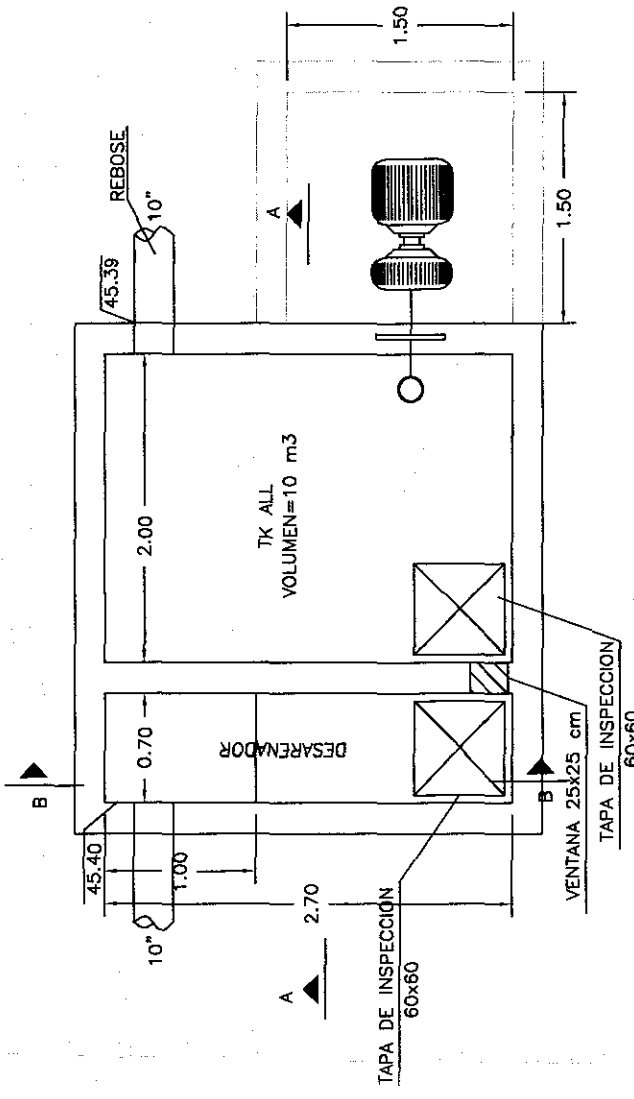


PLANTA TANQUE DE AGUAS LLUVIAS
ESCALA --- 1:50

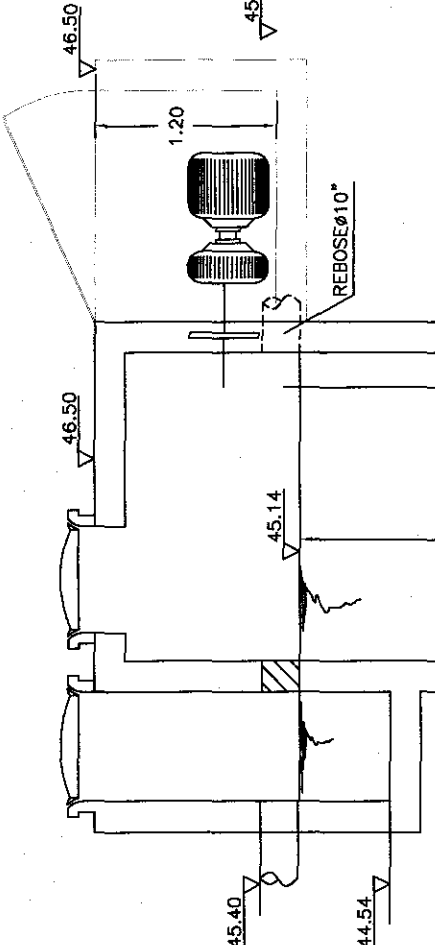

CORTE A-A AGUAS LLUVIAS
ESCALA --- 1:50

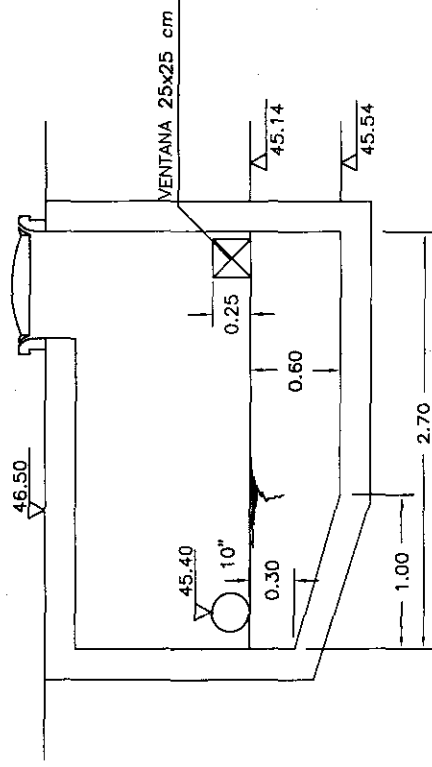


CORTE B-B AGUAS LLUVIAS
ESCALA --- 1:50

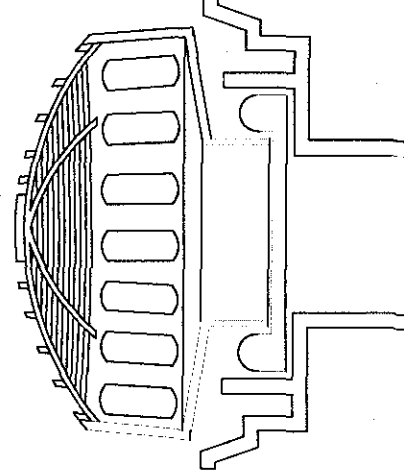

DETALLE TRAGANTE TIPO T.C.I.
ESCALA --- SIN

CONVENCIONES	
REV. --- REVENTILLACION	PVC N --- TUBERIA PVC NOVAFORT
--- CAP.F --- COLUMNA DE AGUA FRIA PRESION	HF --- TUBERIA EN HIERRO FUNDIDO
--- AF --- AGUA FRIA	--- C.F. --- COLUMNA DE AGUA FRIA
--- UNICENSA --- UNICENSA	--- C.F. --- COLUMNA DE AGUA FRIA
--- BAF.F --- BAÑANTE DE AGUA FRIA GRAVEDAD	--- S.F. --- SIFON DE CUARTO PULGADAS
--- BAF.P --- BAÑANTE DE AGUA FRIA PRESION	--- L.M. --- Llave MANEJABLE
--- BAR --- BAÑANTE DE AGUAS RESIDUALES No.1	--- G.L. --- GABINETE DE INCENDIO
--- VENT --- VENTILACION No.1	--- CN --- CAMBIO DE NIVEL
	--- CB --- CAMBIO DE DIRECCION

EL REPLANTEO Y UBICACION DE BOCAS HIDRAULICAS Y SALIDAS SANITARIAS, DEBE HACERSE Y VERIFICARSE CON LOS DETALLES ARQUITECTONICOS.
ANTES DE COLOCAR CUALQUIER PASE EN LA CUBIERTA, DEBE SER COORDINADO Y AUTORIZADO POR EL INGENIERO CALCULISTA.

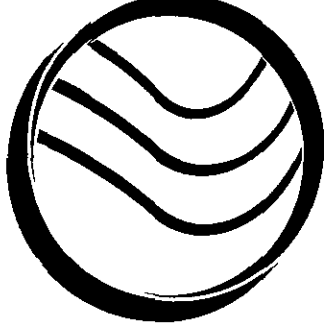

CESAR BOHORQUEZ
ingeniero civil
cesarbohorquez@gmail.com

PLANO: **H-13** VERSION: **0**



PROYECTO: **GRANADA CLUB RESIDENCIAL ETAPA IV**
DIAGONAL 77B No 1188 42 INTERIOR 4 SL 4

CONTIENE: INTERIOR 2 PLANTA CUBIERTA DETALLES TANQUE AGUAS LLUVIAS DESAGÜES-SUMINISTRO	PROYECTO: CESAR A. BOHORQUEZ GUTIERREZ MATRICULA No. 25027-75955
ESCALA: 1:50	FECHA: MARZO 7 DE 2011
ARCHIVO: MAGNETICO: H-13_GRANADA-CLUB-ET-4-INT-4-2-11	VERSION: PARA COMENTARIOS

FECHA	MODIFICACION
MAR-07-2011	VERSION PARA COMENTARIOS