


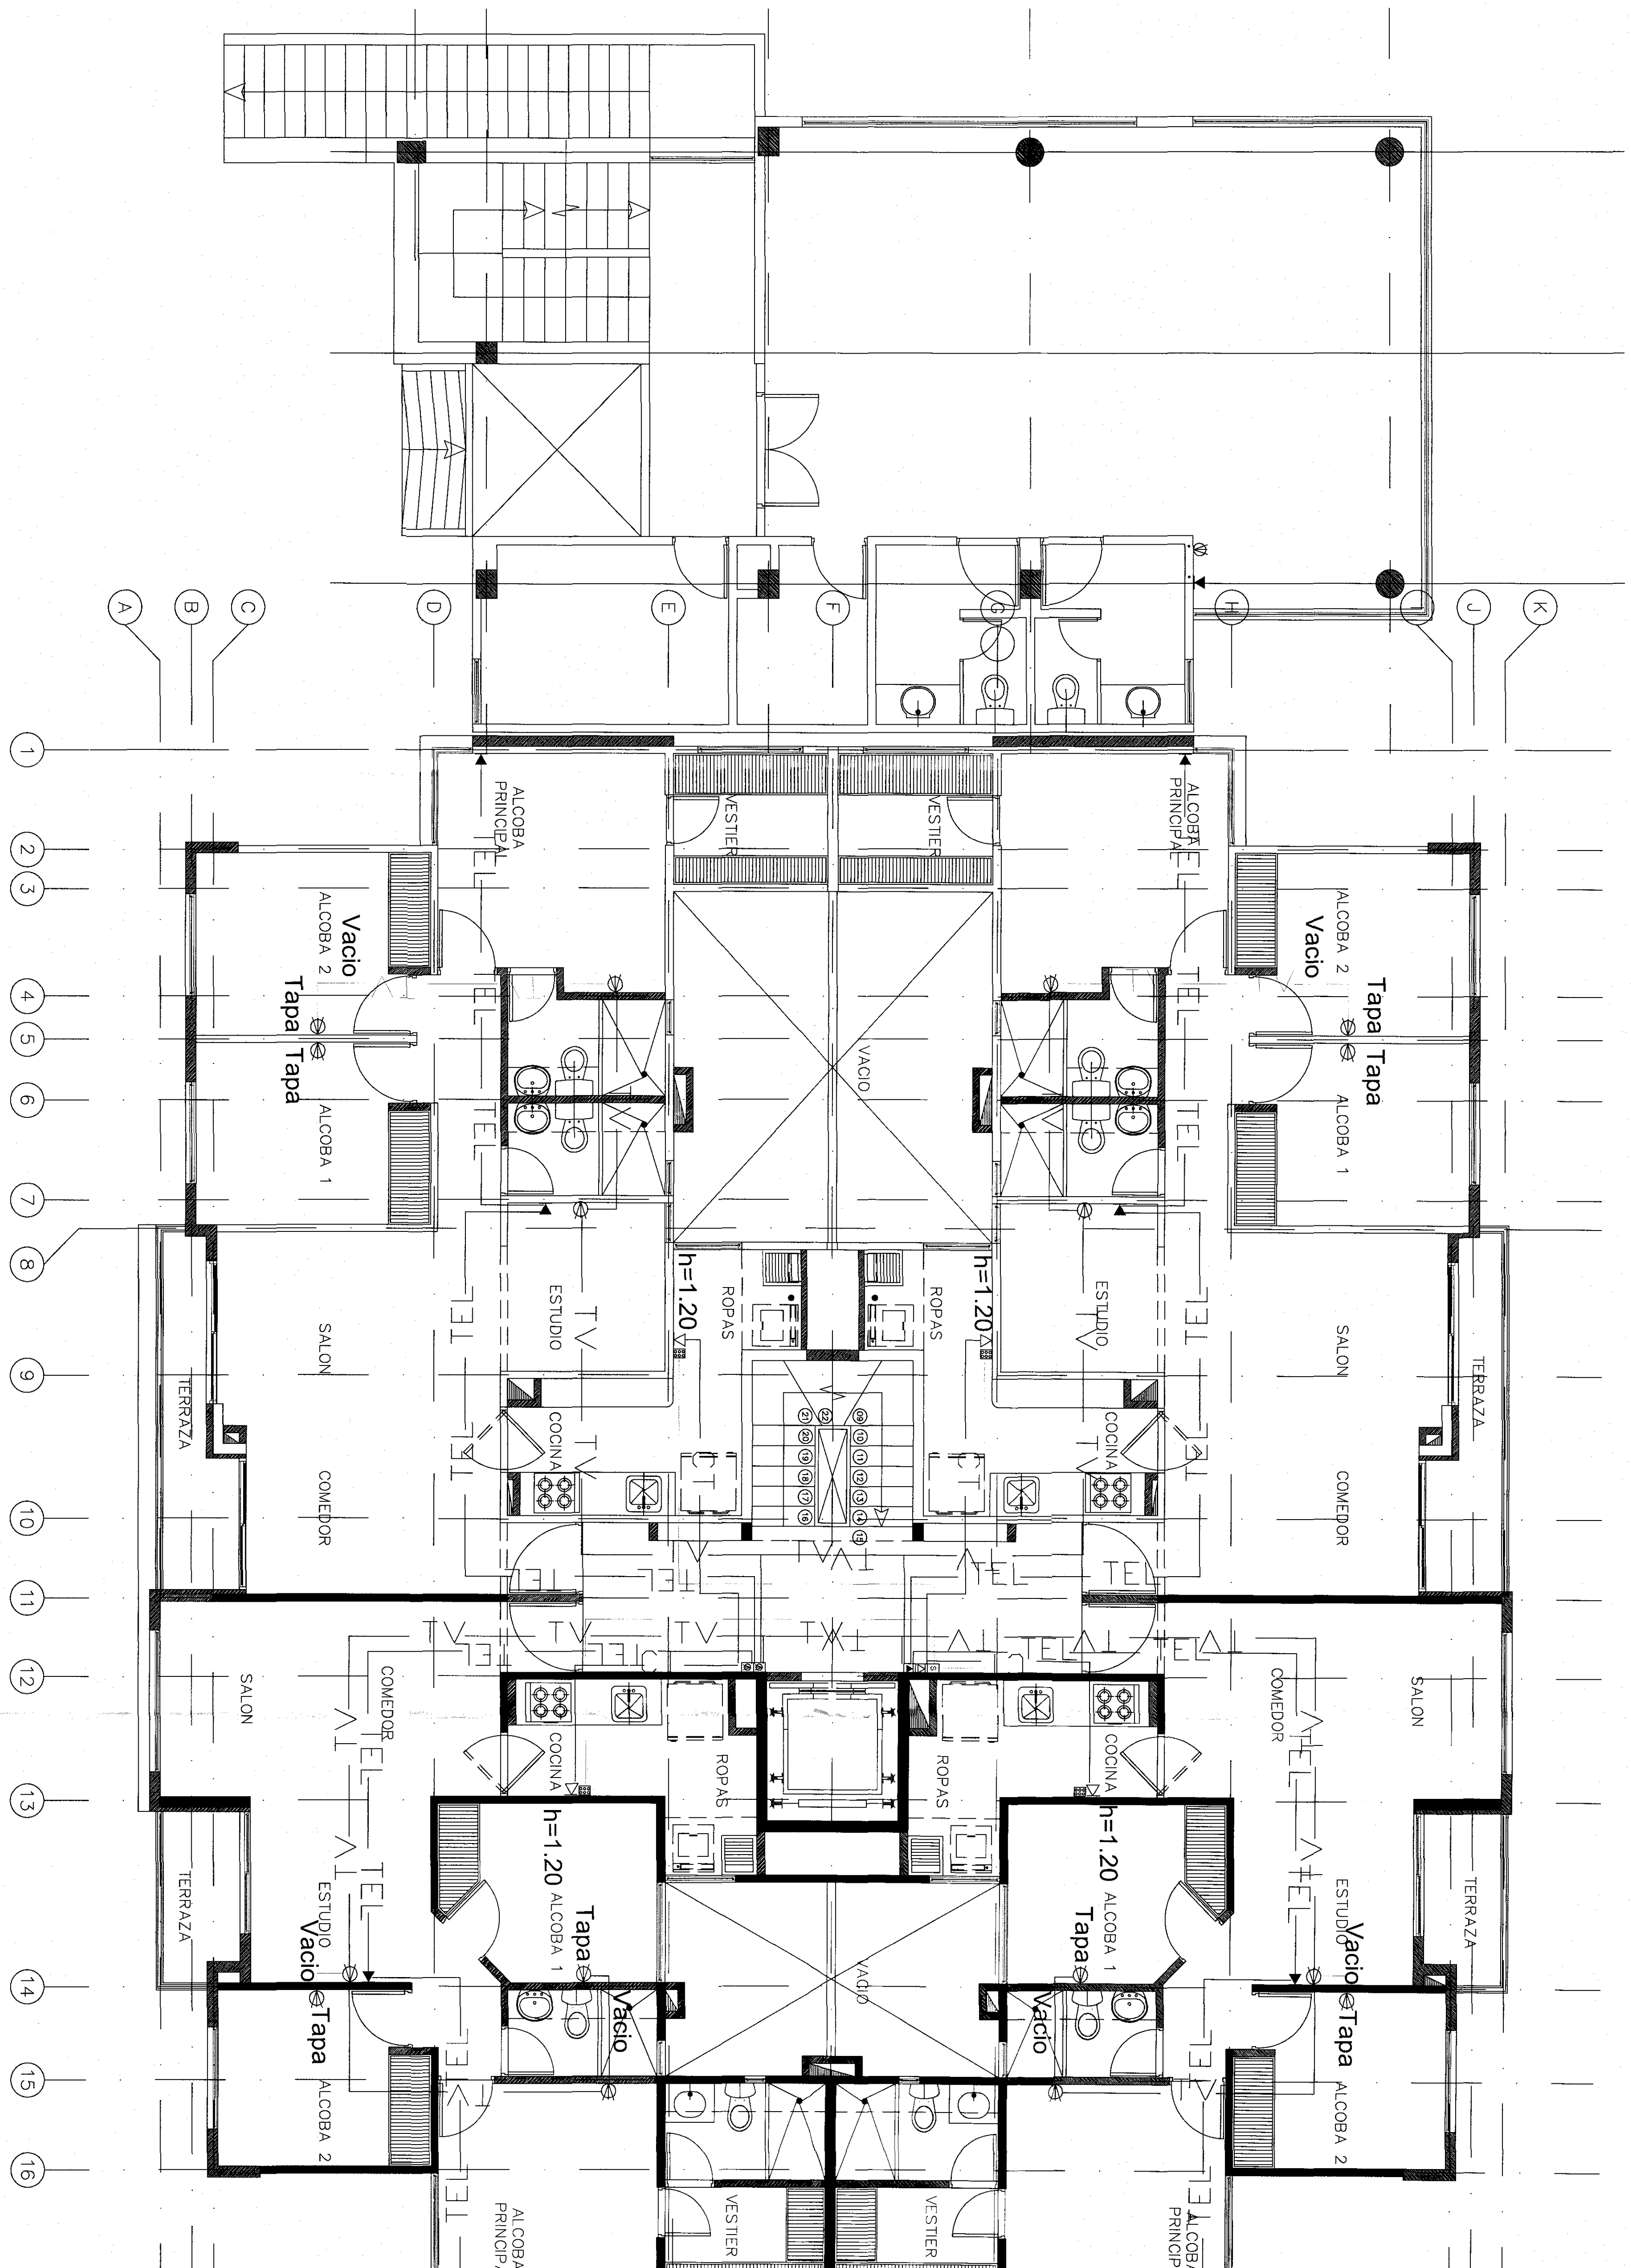

NOTAS:

- Las especificaciones técnicas y las cantidades de obra junto con los planos son parte integral del proyecto.
- Toda la tubería será conduí P.V.C., excepto donde se indique otro tipo.
- El calibre mínimo del conductor alado será A WG No. 14 THW

T.H.W. Ver Corte Esquemático

4- El diámetro mínimo de la tubería será 1/2"

5- Las cajas de paso metálicas serán mínimo de 20x25x12 cms excepto donde se indique otra dimensión.

6- El conductor de puesta a tierra de equipos se instalará de acuerdo con la tabla 250-95 Norma NTC-2050

Ubicación Teórica

7- Todas las tomas serán con polo a tierra, en baños y mesones de cocina tendrán protección GFCI

8- La tubería no indicada lleva 1 fase+1 neutro+1 tierra

Cambio de Piso a Techo

☐ Fluorescente	☐ Tubos	☐ Int. Doble Comutable	☐ Ventilador de Tierra	☐ Salida Alarma	☐ Sensor de Microondas
☐ Tubo Fluorescente	☐ Caja Conectores	☐ Teléfono	☐ Campana Circuito Cerrado T.V.	☐ Temporizador	☐ Relé
☐ Incandescente en Techo	☐ Caja de Paso Tel. Ch. y T.V.	☐ Cifón	☐ Pulsador encendido y apagado	☐ Interruptor Temporizado "Click"	☐ Lámpara de emergencia
☐ Aplique en Muro	☐ Caja de Paso	☐ Televisión	☐ Tubería por Techo y Muro	☐ Toma de Piso	☐ Línea de Tierra
☐ Bola Incandescente	☐ Consola Cifón	☐ Cifón portero	☐ Tubería para Piso	☐ Lámpara 60/60	☐ Sensor de 360°
☐ Reflector	☐ Strip	☐ Botón Timbre	☐ Tubería Teléfono	☐ Línea de apague	☐ Aplique 70 W Sodio
☐ Interruptor	☐ Monitor Circuito Cerrado T.V.	☐ Campana Timbre	☐ Tubería Cifón	☐ 2X32 Electrónica	☐ Aplique 150 W Sodio
☐ Toma polo a Tierra	☐ Interruptor Sencillo	☐ Micrófono	☐ Tubería Televisión	☐ Bola halógena	☐ CS275 ☐ CS276 ☐ CS280
☐ Toma Controlada	☐ S3 Interruptor Doble	☐ Pulsador	☐ Tubería que Suba	☐ Fanal	
☐ Toma Iluminada	☐ S3 Interruptor Triple	☐ Mole 38	☐ Tubería que Baja	☐ Salida Relé	
☐ Toma Trifásica	☐ S3 Interruptor Cuatro Vías	☐ Interruptor Industrial	☐ Tono Regulado		
☐ Toma e Interruptor	☐ S3 Interruptor Sencillo Comutable		☐ Salidas de datos		

DANIEL SANCHEZ SILVA
INGENIEROS ELECTRICISTAS Tels: 314-29-10 Cel. (310) 214-15-74
CORREO ELECTRONICO: daniel_sanchez_silva@yahoo.com.mx

PROYECTO: **GRANADA CLUB RESIDENCIAL ETAPA IV**

CONTIENE: **DISTRIBUCION ELECTRICA GENERAL PISO 1 INTERIOR 1**

PROYECTO: DANIEL SANCHEZ SILVA. DIBUJO: AMINTA CORREA R. ARQUIT: DE: 11

FECHA: MARZO DE 2011. ESCALA: 1:50. PLANO NO: 8