


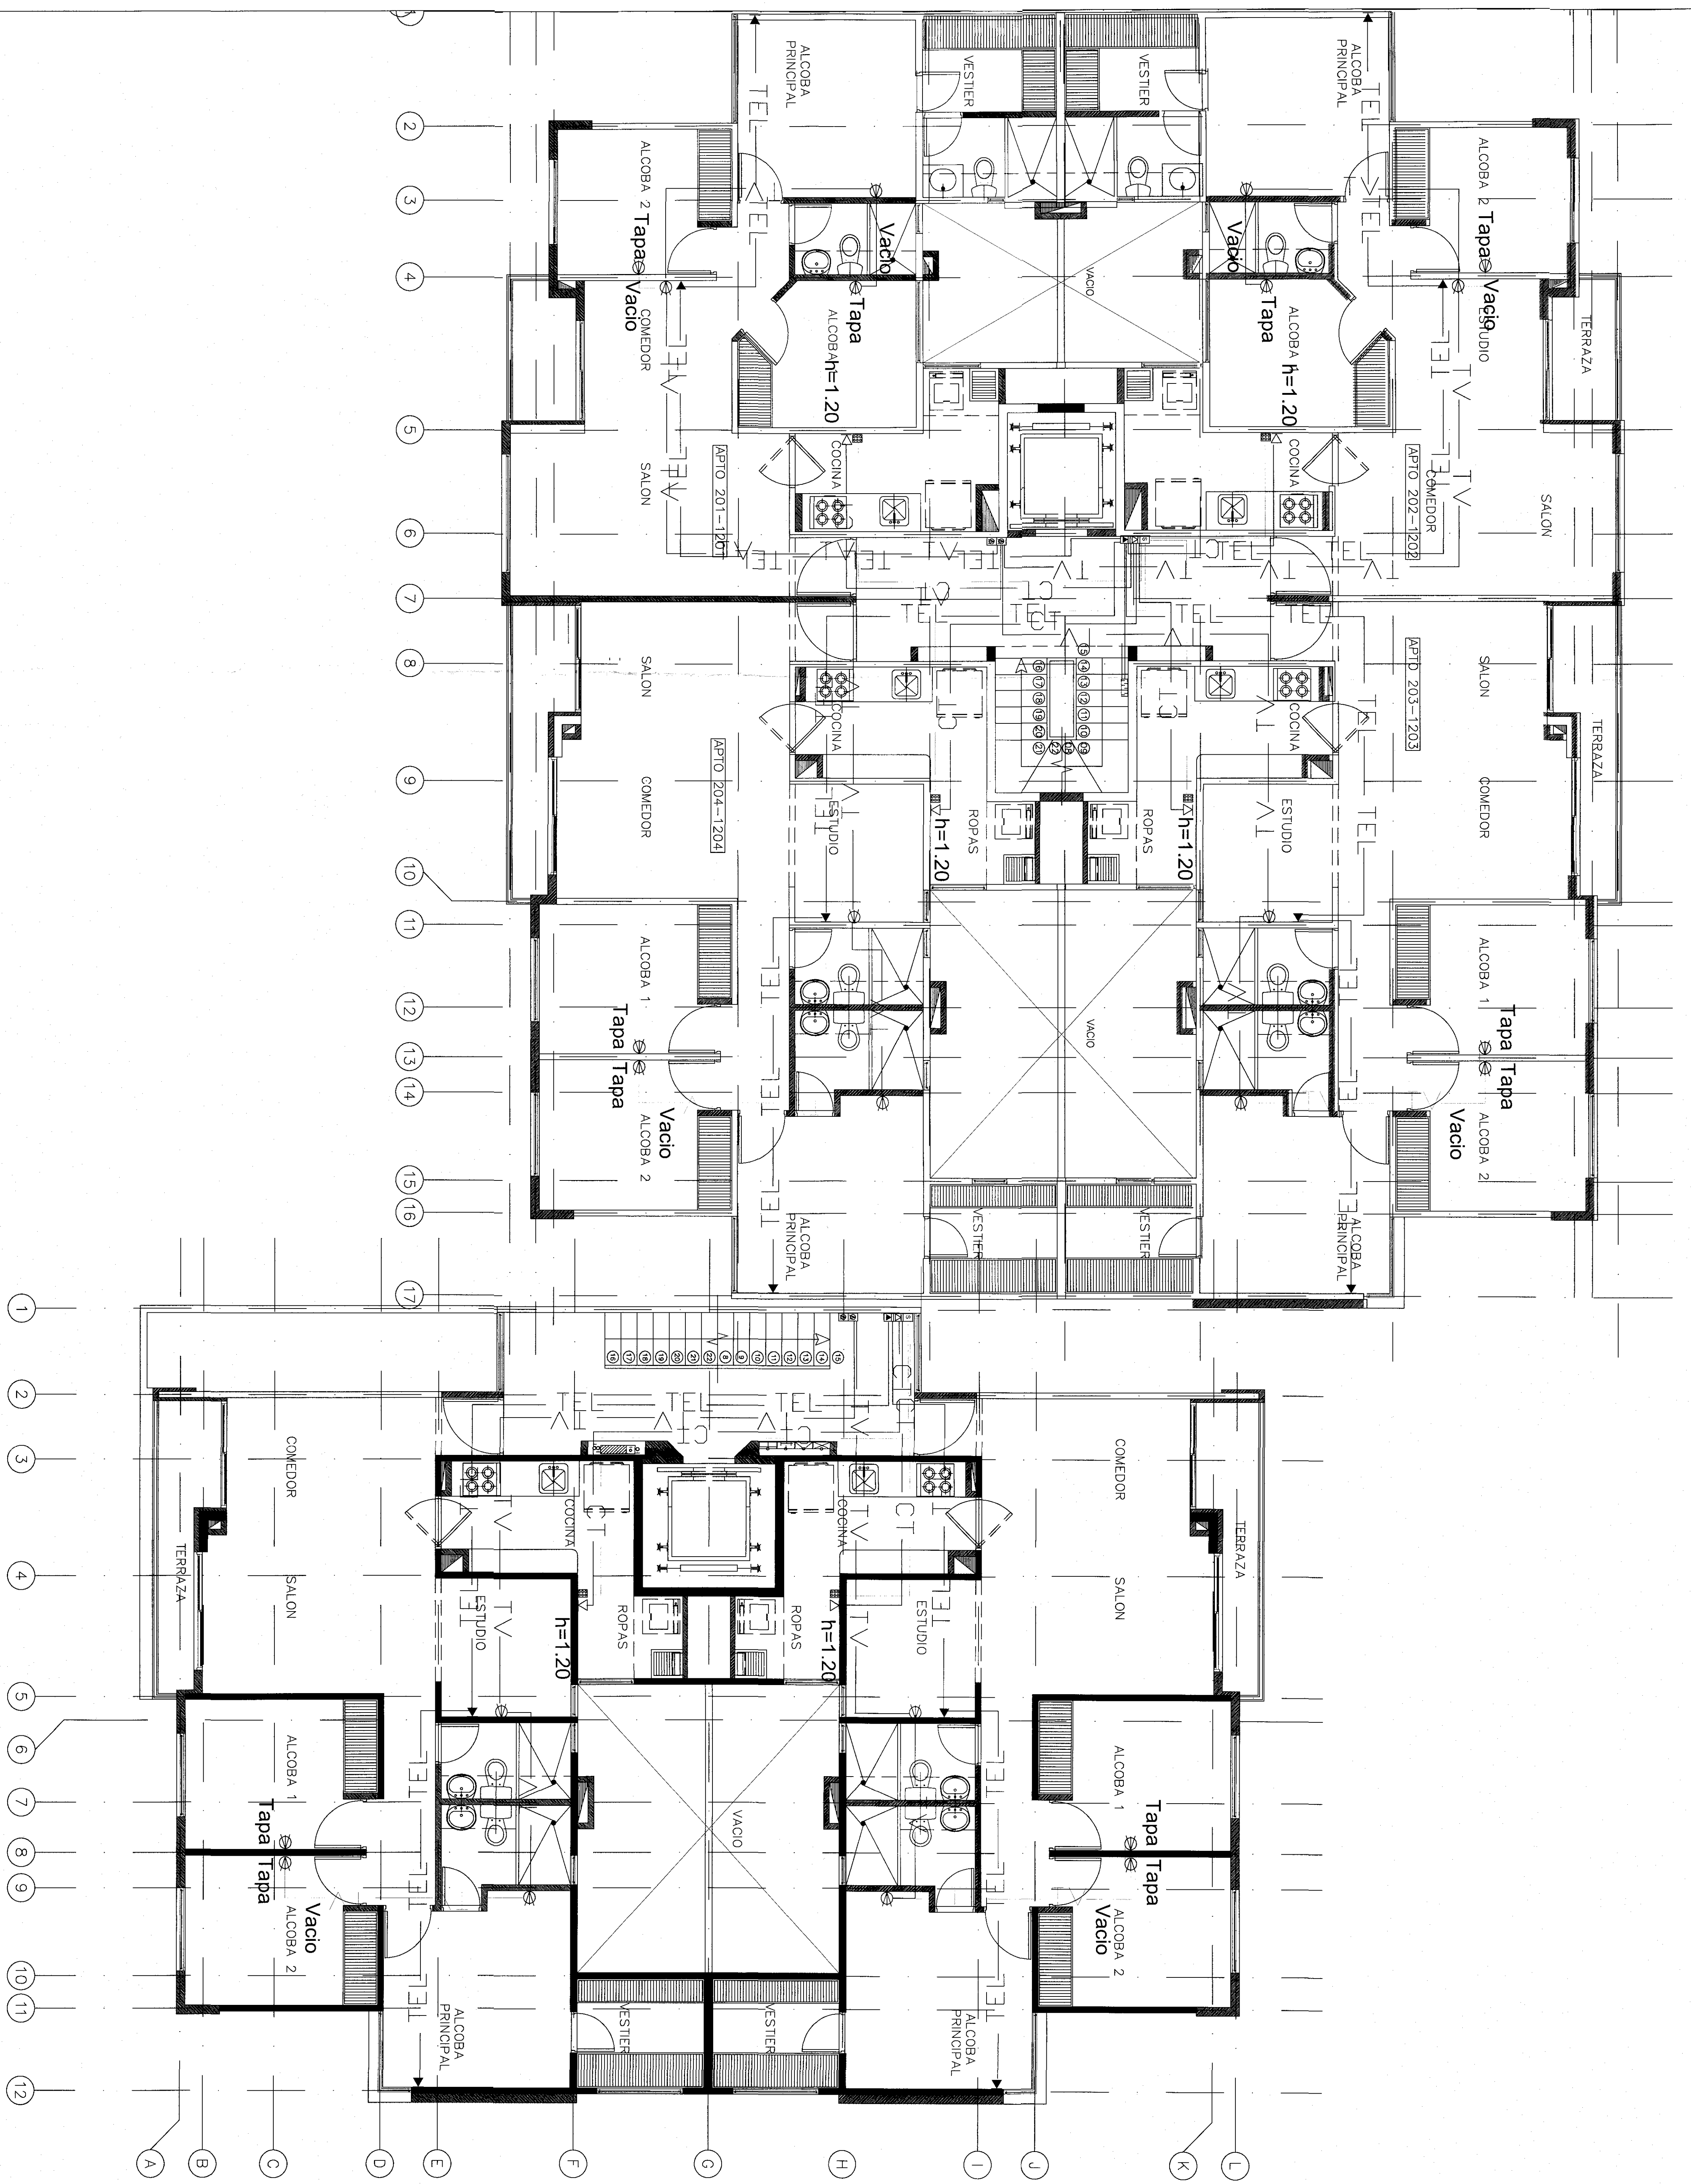

NOTAS:
1- Las especificaciones técnicas y las cantidades de obra junto con los planos son parte integral del proyecto.
2- Toda la tubería será conducto P.V.C., excepto donde se indique otro tipo.
3- El calibre mínimo del conductor aislado será A WG No. 14 THW T H W.

4- El diámetro mínimo de la tubería será 1/2"
5- Las cajas de paso metálicas serán mínimo de 30x25x12 cms excepto donde se indique otra dimensión.
6- El conductor de puesta a tierra de equipos se instalará de acuerdo con la tabla 250-95 Norma NTC-2050
7- Ubicacion Testeable

7- Todos los tomos serán con polo a tierra, en baños y masones de cocina tendrán protección GFCI
8- La tubería no indicada lleva 1 fase+1 neutro+1 tierra
9- Cambio de Piso a Techo

Fluorescente	Tubo Fluorescente	Inconducente en Techo	Aplic en Muro	Bola Inconducente	Reflector	Intemperie	Toma polo a Tierra	Toma Controlada	Toma Tiffoleo	Toma + Interruptor
Tubo	Caja Contadores	Caja de Paso	Consola Cifonero	Strip	Monitor Circuito Cortado T.V.	Interruptor Senoillo	Interruptor Doble	Interruptor Triplo	Interruptor Cuatro Vias	Interruptor Senoillo Conmutable
Int. Doble Conmutable	Telefono	Chifono	Chifono portero	Boton Timbre	Campana Timbre	Sonido	Microfono	Pulsador	Motor 28	Interruptor Industrial

Ventillo de Tierra	Camara Circuito Cortado T. V.	Pulsador encendido y apagado	Tubería por Techo y Muro	Tubería por Piso	Tubería Telefono	Tubería Cifonero	Tubería Television	Tubería que Sube	Tubería que Baja	Toma Regulada	Sello de datos
Sello Aterro	Transferencia	Interruptor Temporizado "Click"	Toma de Piso	Línea de Tierra	Lampara 60x60	Sensor de 360°	Línea de apague	2000 Electrico	Bola hurgano	Fanal	Sello Reloj

Sensor de Microondas	Futbolero	Lámpara de emergencia	Fanal 70 W Sodio	Fanal 150 W Sodio	Aplic 70 W Sodio	Aplic 150 W Sodio	CS275	CS276	CS280
----------------------	-----------	-----------------------	------------------	-------------------	------------------	-------------------	-------	-------	-------

DANIEL SANCHEZ SILVA
INGENIEROS ELECTRICISTAS
CORREO ELECTRONICO: daniel.sanchez_silva@yahoo.com.mx
Tel: 314-29-10 Cel. (310) 214-15-74

PROYECTO: **GRANADA CLUB RESIDENCIAL ETAPA IV**

CONTIENE: **DISTRIBUCION ELECTRICA GENERAL PISO 1 INTERIORES 2 Y 3**

PROYECTO: DANIEL SANCHEZ SILVA. DIBUJO: AMINTA CORREA R. ARQUIT: ESCALA: 1:50 PLANO No 10 DE: 11