
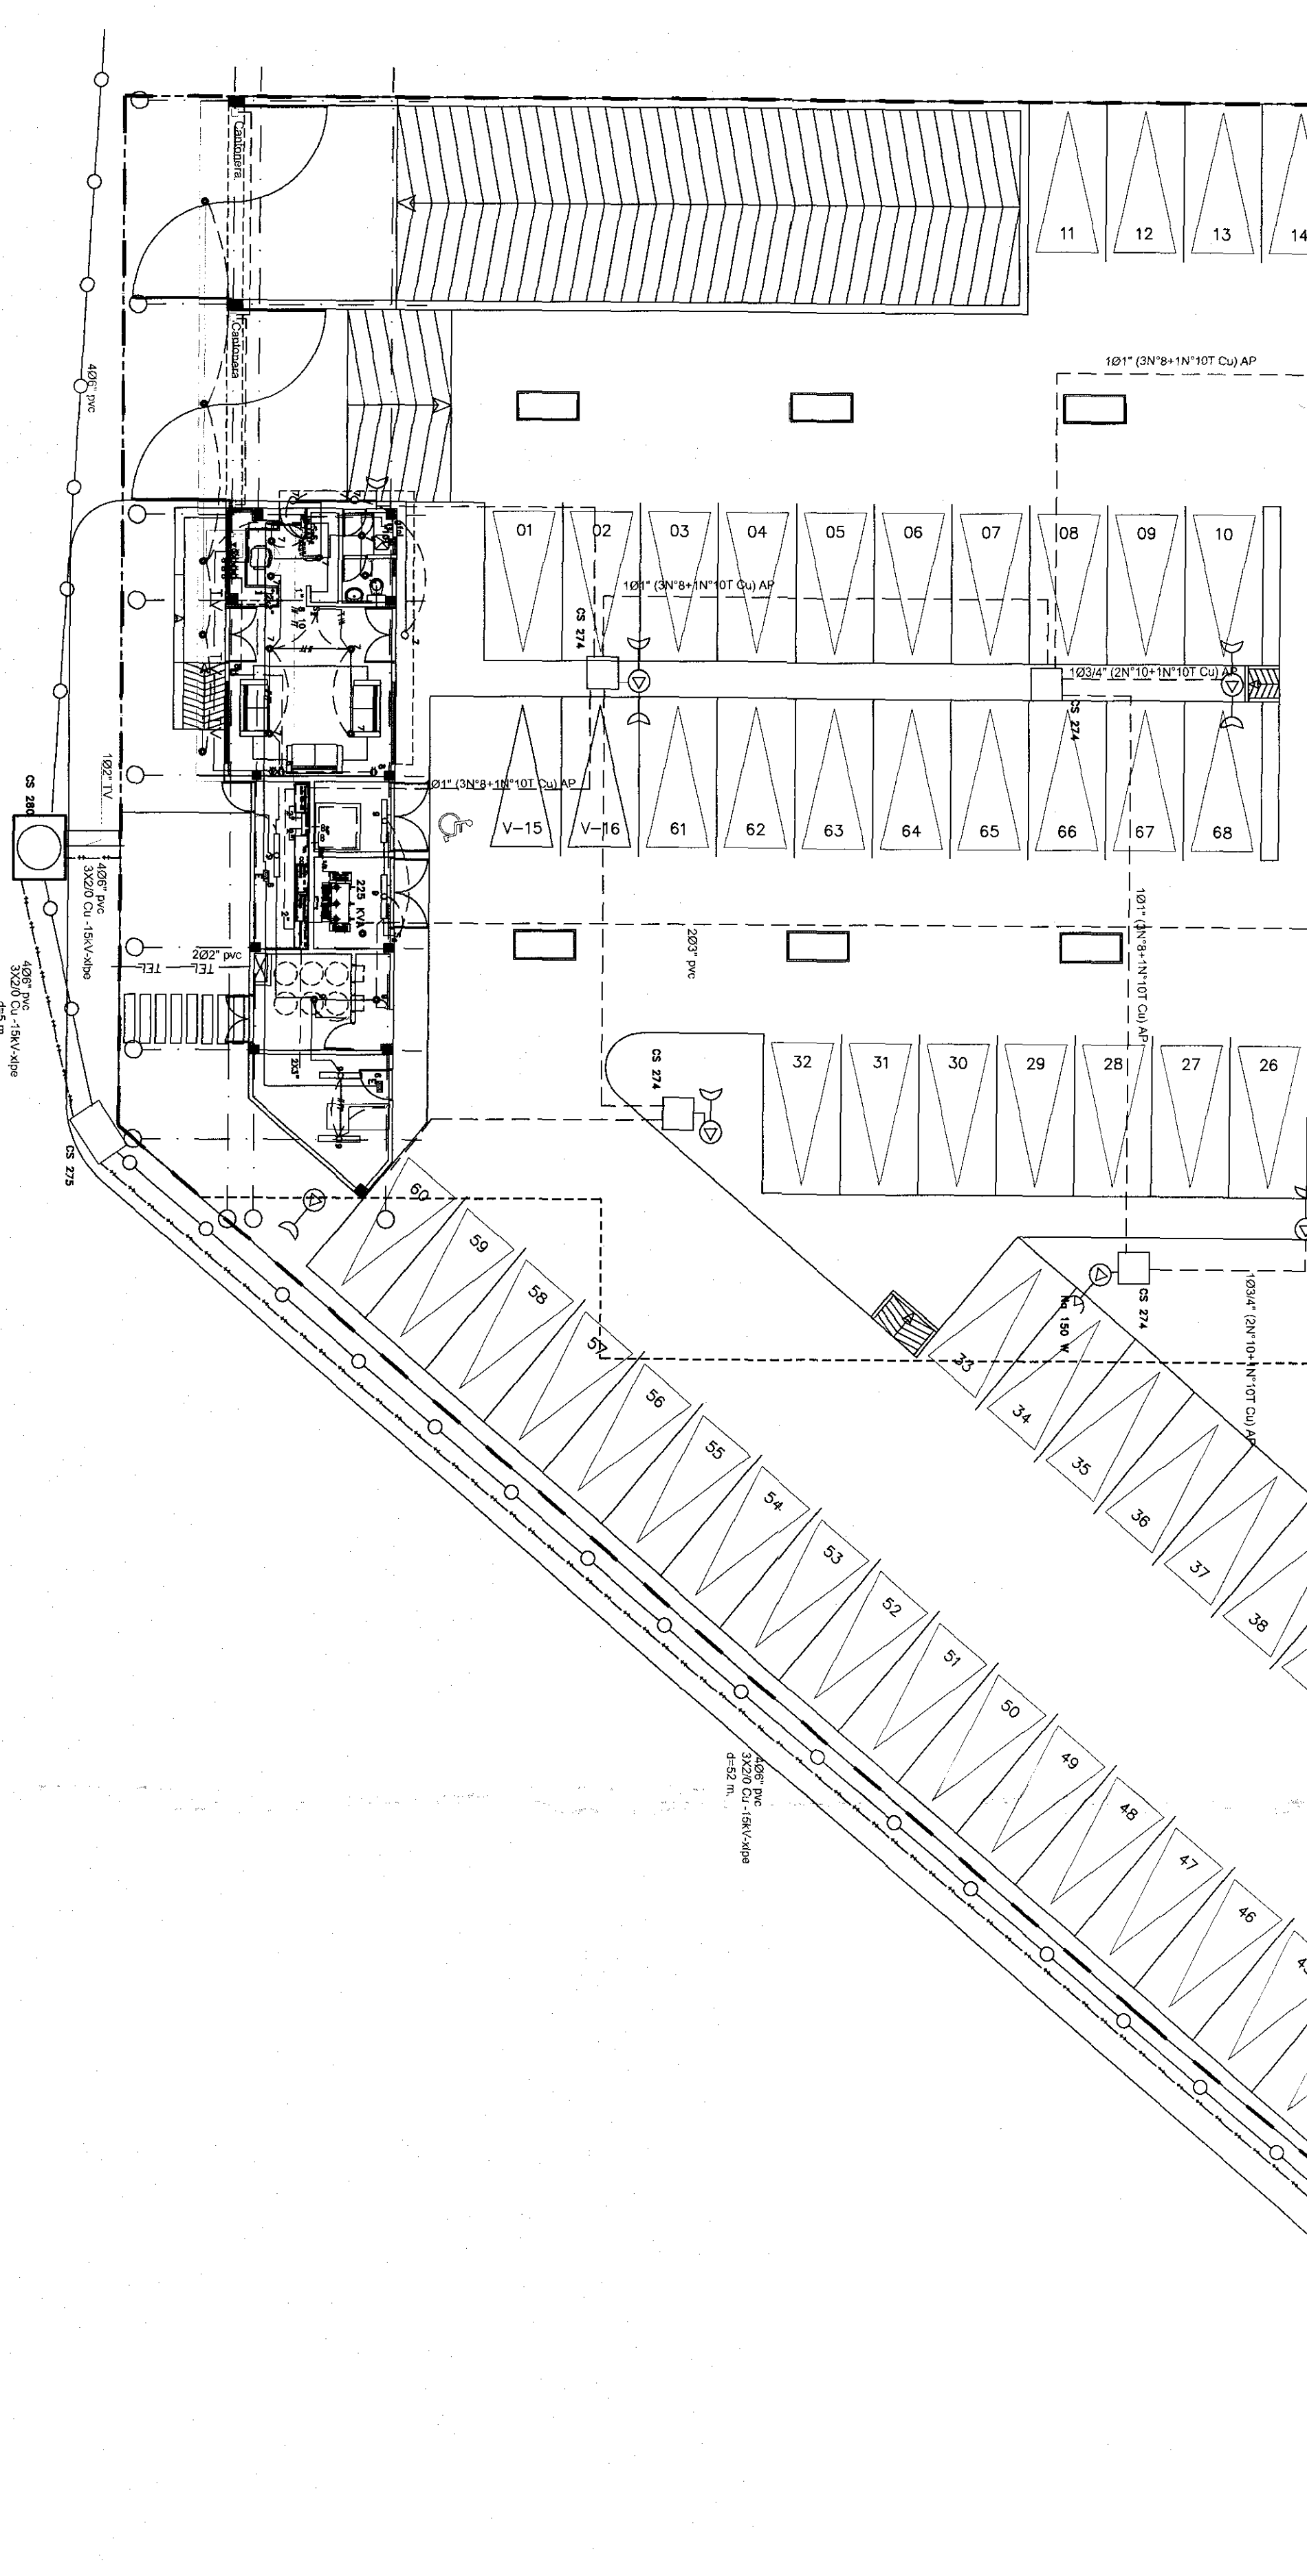
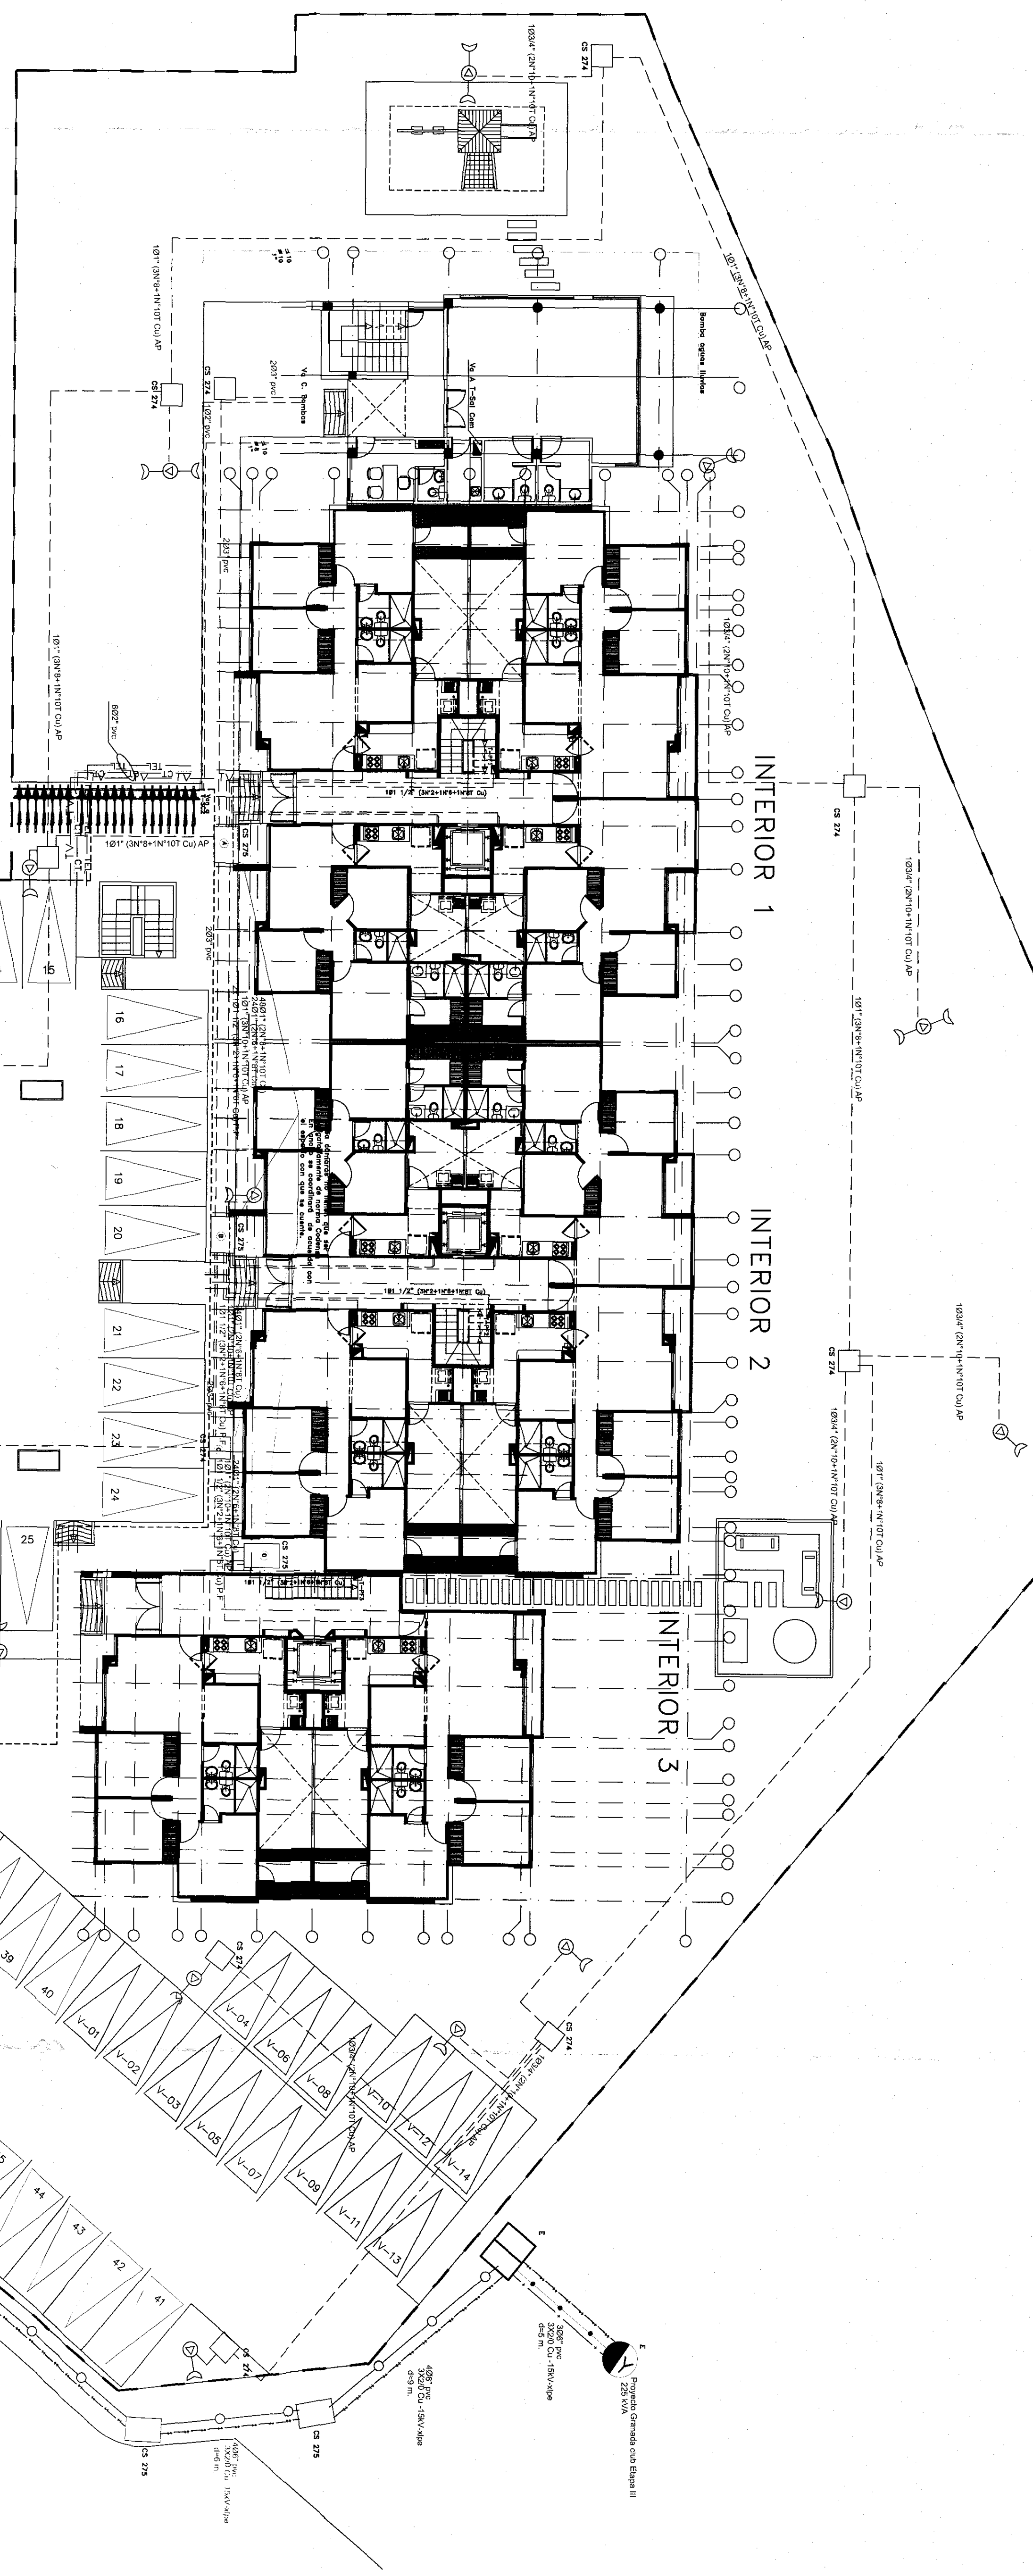


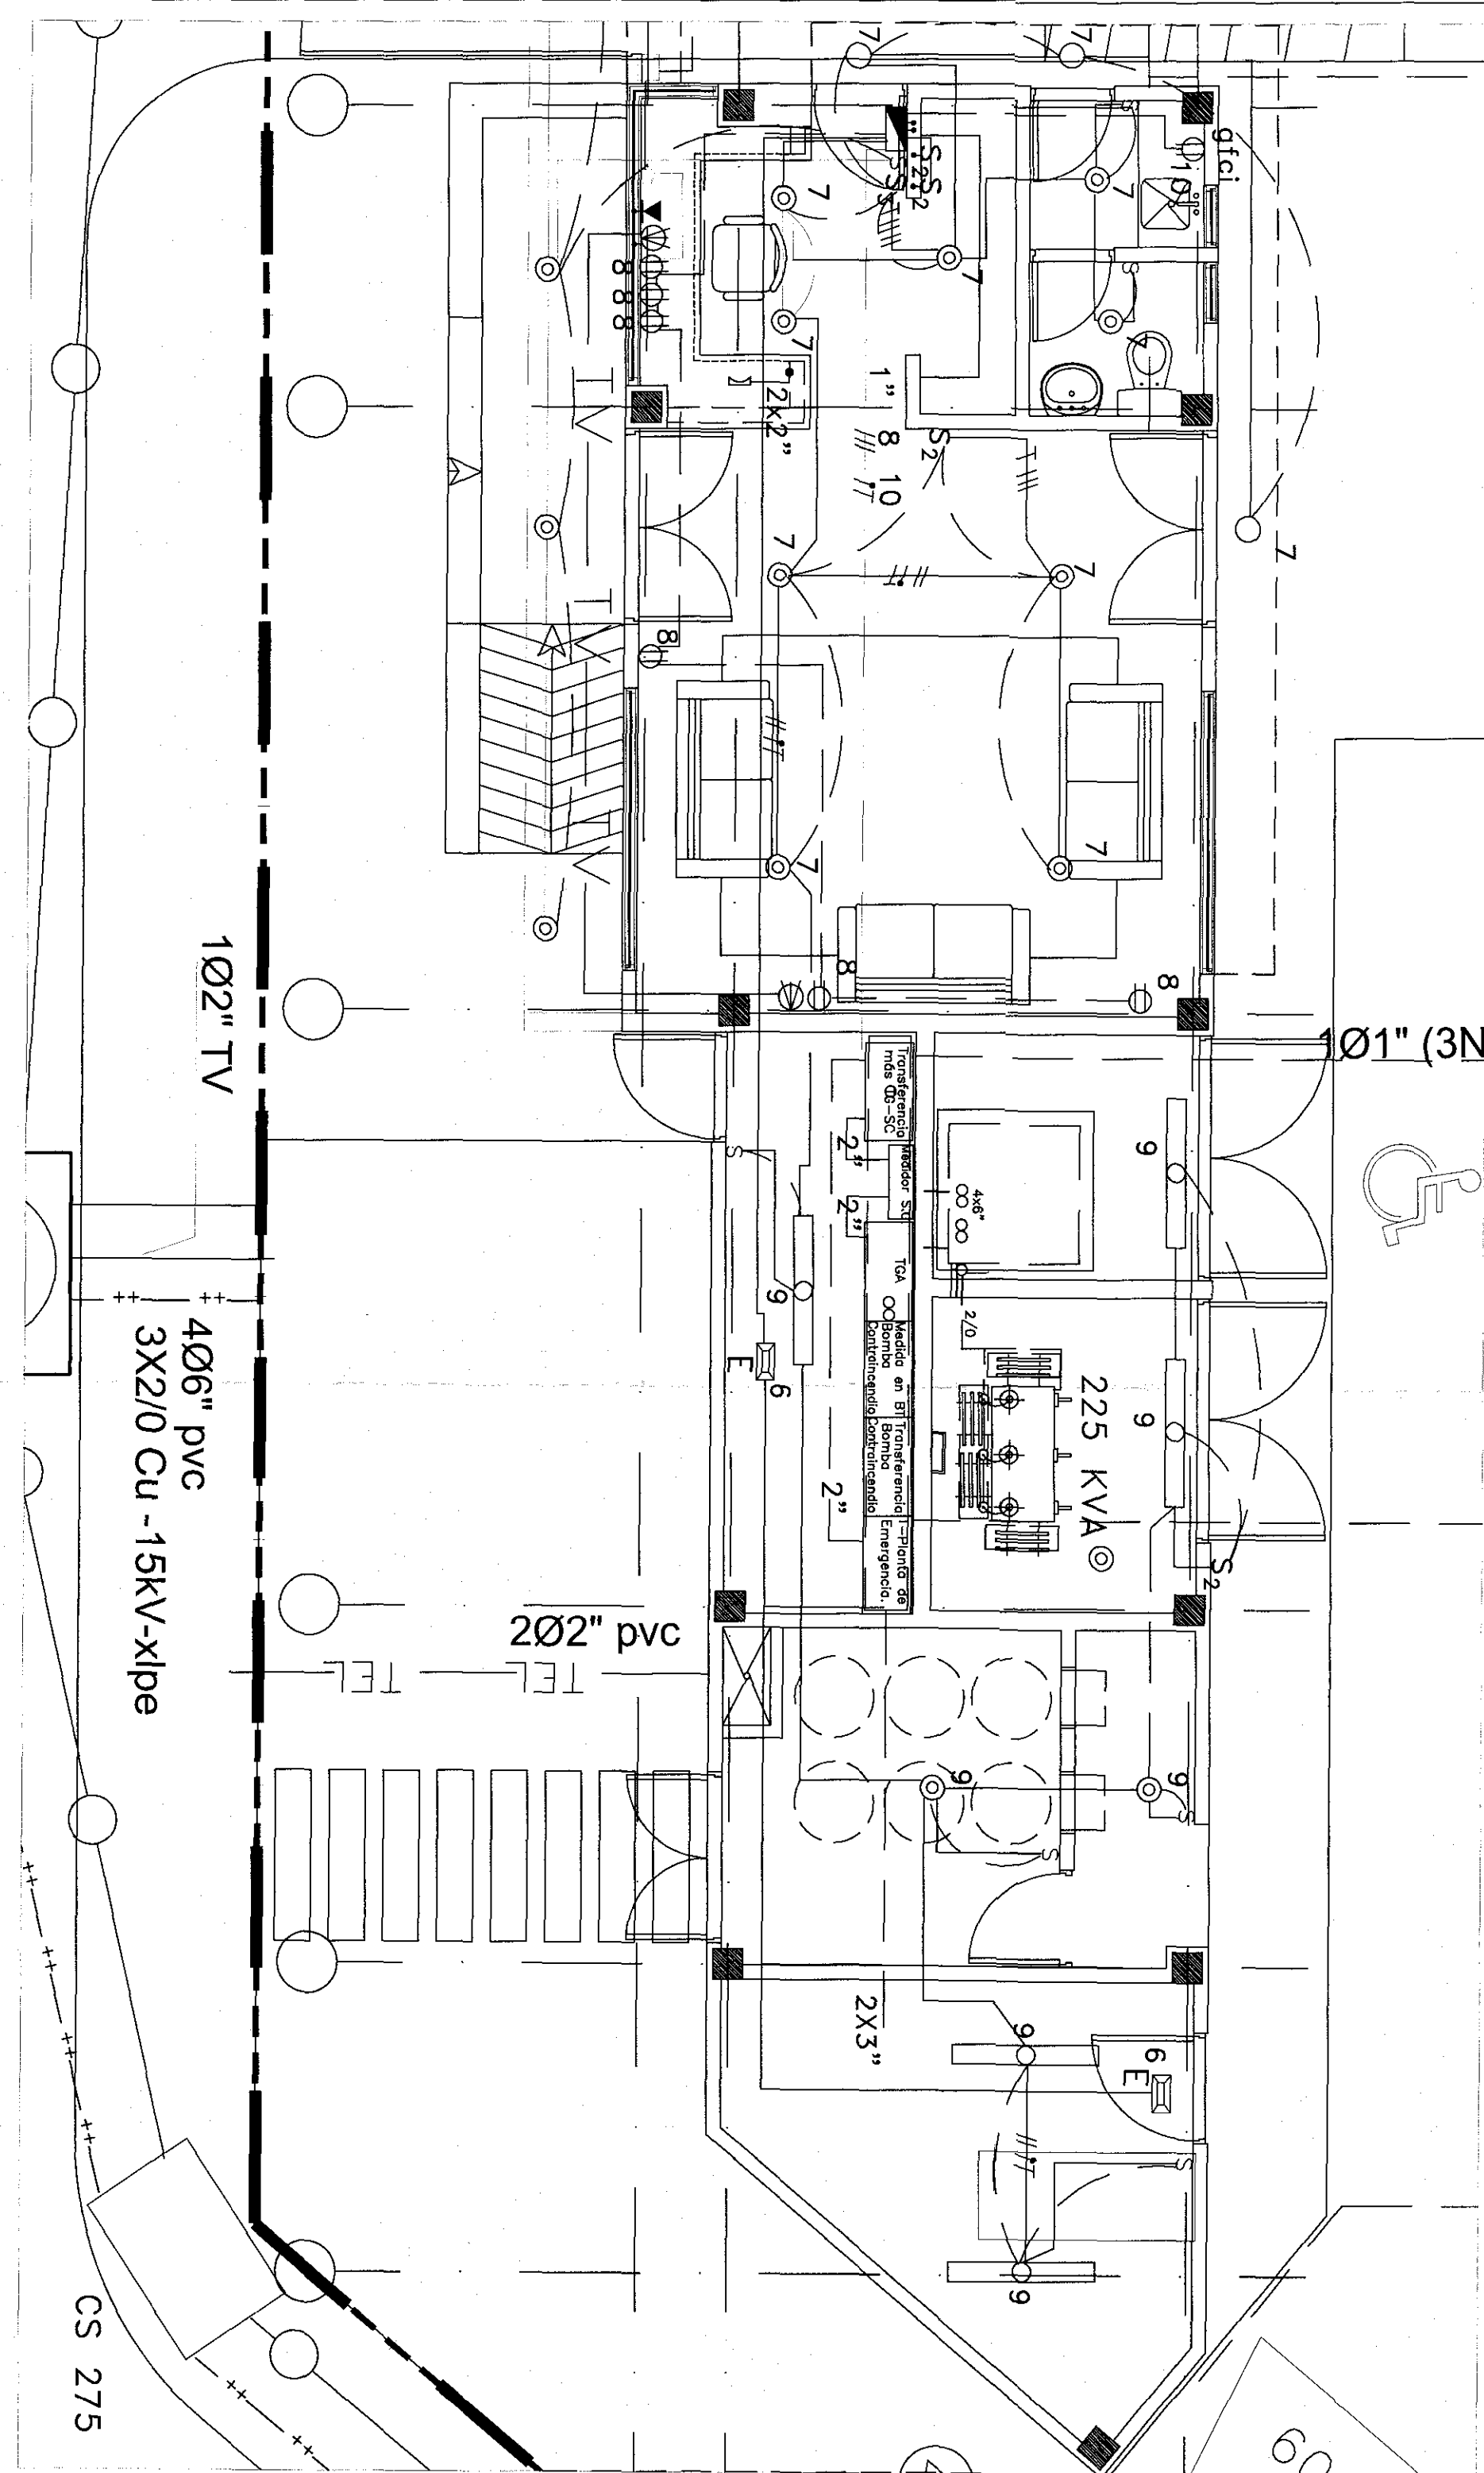

NOTAS:

- Las especificaciones técnicas y las cantidades de obra junto con los planos son parte integral del proyecto.
- Toda la tubería será conduit P.V.C. excepto donde se indique otro tipo.
- El calibre mínimo del conductor aislado será A WG No. 14 THW T H W.

4- El diámetro mínimo de la tubería será 1/2"

5- Las cajas de paso metálicas serán mínimo de 20x25x12 cm, excepto donde se indique otra dimensión.

6- El conductor de puesta a tierra de equipos se instalará de acuerdo con la tabla 250-95 Norma NTC-2050

7- Todas las tomas serán con polo a tierra, en baños y mesones de cocina tendrán protección GFCI

8- La tubería no indicada lleva 1 fase y 1 tierra

Fluorescente Tubo Fluorescente Inchandescente en Techo Aplicar en Muro Bata Incondensante Reflector Interruptor Toma polo a Tierra Toma Controlado Toma Bifásico Toma Trifásico Toma + Interruptor	Tablero Caja Controladora Caja de Paso Telf. Ch. y T.V Caja de Paso Conexión Clorofona Shio Monitor Circuito Cerrado T.V. Interruptor Simple Interruptor Doble Interruptor Triple Interruptor Cuatro Vías Interruptor Sanillo Comutable	Int. Doble Comutable Telefono Cifonono Televisión Cifonono portero Boton Timbre Campana Timbre Sonido Microfono Motor 38 Interruptor Industrial	Vorilla de Tierra Camara Circuito Cerrado T. V. Pulsador encendido y apagado Tubería por Techo y Muro Tubería por Piso Tubería Telefono Tubería Clorofono Tubería Televisión Tubería que Sube Tubería que Baja Toma Regulada Salida de datos	Salida Alarma Transferencia Interruptor Temporizado "Click" Toma de Piso Lampara 60x60 Sensor de 300" Línea de agua 2X32 Electrónica Bata halógena Fanal Salida Reloj	Sensor de Microondas Fielador Lampara de emergencia Fanal 70 W Sodio Fanal 150 W Sodio Aplicar 70 W Sodio Aplicar 150 W Sodio CS275 CS276 CS280
--	---	--	--	--	---

DANIEL SANCHEZ SILVA
INGENIEROS ELECTRICISTAS
CORREO ELECTRONICO: daniel.sanchez.silva@yahoo.com.mx
Tel: 314-29-10 Cel. (310) 214-1574

PROYECTO: **GRANADA CLUB RESIDENCIAL ETAPA IV**

CONTIENE: **DISTRIBUCION ELECTRICA GENERAL PISO 1**

PROYECTO: DANIEL SANCHEZ SILVA
FECHA: MARZO DE 2011

DIBUJO: AMINTA CORREA R.
ESCALA: 1:150

PLANO No. 2

DE 11