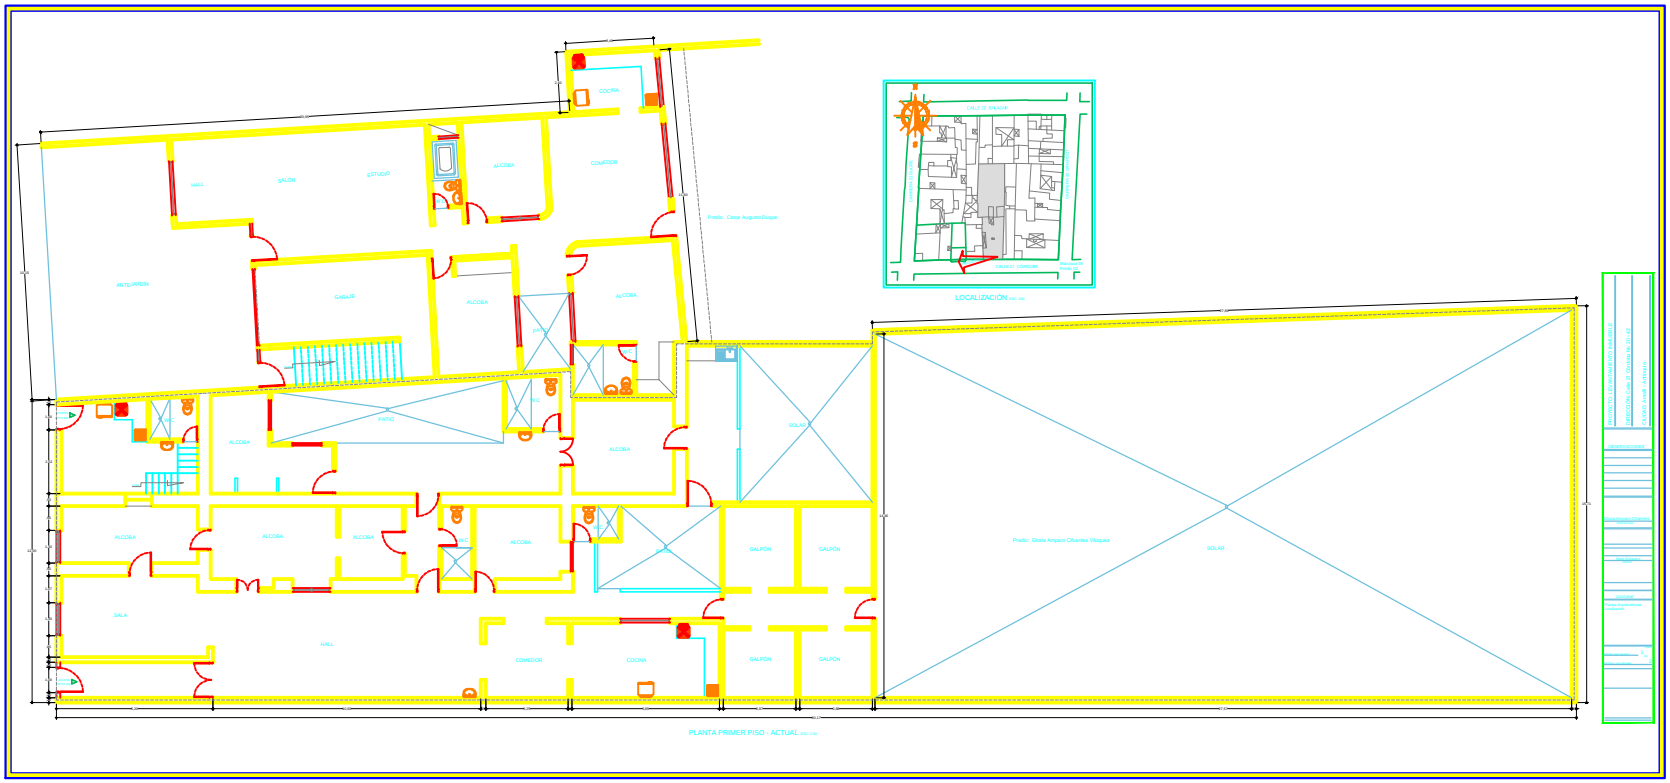
COCINA
HALL
SALÓN
ESTUDIO
ALCOBA
COMEDOR
Predio: Cesar Augusto Duque.
ANTEJARDÍN
GARAJE
ALCOBA
ALCOBA
PATIO
ALCOBA
ALCOBA
SOLAR
ALCOBA
ALCOBA
ALCOBA
ALCOBA
ALCOBA
GALPÓN
GALPÓN
Predio: Gloria Amparo Cifuentes Vásquez
SOLAR
SALA
HALL
COMEDOR
COCINA
GALPÓN
GALPÓN
LOCALIZACIÓN
PLANTA PRIMER PISO - ACTUAL

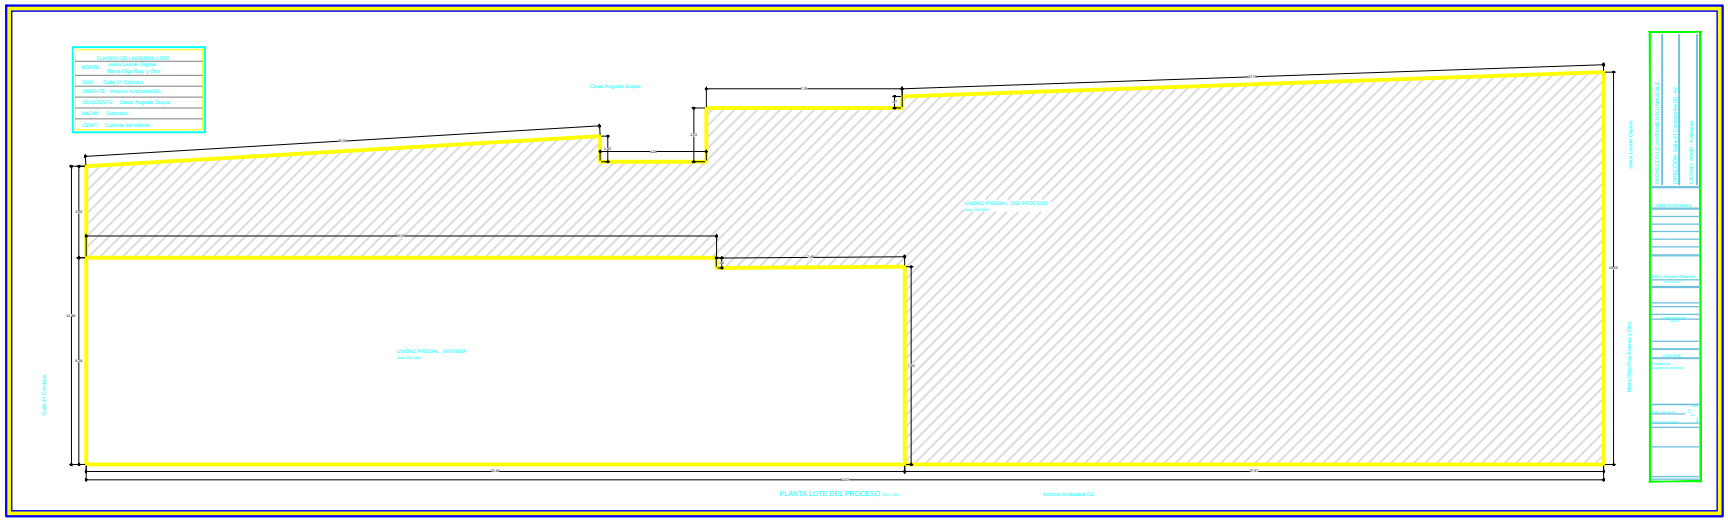
CUADRO DE LINDEROS LOTE
NORTE: Jesús Leonel Ospina.
Maria Olga Rua y Otro
SUR: Calle 21 Córdoba
ORIENTE: Antonio Aristizabal Gil.
OCCIDENTE: Cesar Augusto Duque.
NADIR: Subsuelo.
CENIT: Cubierta del edificio.
Cesar Augusto Duque.
UNIDAD PREDIAL DEL PROCESO
UNIDAD PREDIAL VIVIENDA
Calle 21 Córdoba
Jesús Leonel Ospina.
Maria Olga Rua Alvarez y Otro.
PLANTA LOTE DEL PROCESO
Antonio Aristizabal Gil.