



REPÚBLICA DE COLOMBIA
RAMA JUDICIAL DEL PODER PÚBLICO

JUZGADO PROMISCOU MUNICIPAL

Puerto Triunfo, Ant. cinco de noviembre de dos mil veinte (2020)

Auto de Sustan.	474
Radicado	05 591 40 89 001 2017 00452 00
Proceso	DIVISORIO
Demandante (s)	OSCAR ARTURO VELA RENTERIA
Demandado (s)	ALVARO JOSE RENTERIA LONDOÑO
Tema y subtemas	TRASLADO TRABAJO DE PARTICIÓN

Del trabajo de partición presentado por el auxiliar de la justicia designado en el presente proceso, se corre traslado a todos los interesados por el término de cinco (05) días. Lo anterior de conformidad con lo establecido en el artículo 509 Nral. 1 del Código General del Proceso.

NOTIFIQUESE Y CUMPLASE



CATALINA YASSIN NOREÑA
JUEZ

Señores:
JUZGADO PROMISCUO MUNICIPAL DE PUERTO TRIUNFO-ANT
E. S. D.

REF:	PROCESO:	DIVISORIO
	DEMANDANTE:	OSCAR ARTURO VELA RENTERÍA
	DEMANDADO:	ÁLVARO JOSÉ RENTERÍA LONDOÑO
	RADICADO:	2017-00452

Asunto: ANEXO DEL TRABAJO DE PARTICIÓN Y SOLICITUD DE HONORARIOS

UGO RICARDO FLÓREZ POSADA, vecino de Itagüí, identificado con C.C. 71.270.727, T.P. N° 158.319 del C. S. de la J., en mi condición de **PARTIDOR**, dentro del proceso de la referencia, por medio de este escrito, anexo con este escrito **EL TRABAJO DE PARTICIÓN Y ADJUDICACIÓN DE BIENES**, conforme a las respuestas después del requerimiento anterior

Igualmente anexo el plano altiplanimétrico con las coordenadas magna sirgas, antes y después de la partición, para efectos de su traslado y en caso de aprobación, para su protocolización

HONORARIOS

En vista de que no solicité gastos ni honorarios provisionales, ruego señor Juez fijarme los HONORARIOS DEFINITIVOS y que una vez aprobados, **sean consignados en la CUENTA DE AHORROS BANCOLOMBIA-015-281217-10**, a mi nombre

Itagüí, 28 de octubre de 2020

Atentamente


UGO RICARDO FLÓREZ POSADA
C. de C. N° 71.270.727
T. P. # 158.319 del C. S. de la J.

Señores:
JUZGADO PROMISCUO MUNICIPAL DE PUERTO TRIUNFO-ANT
E. S. D.

REF:	PROCESO:	DIVISORIO
	DEMANDANTE:	OSCAR ARTURO VELA RENTERÍA
	DEMANDADO:	ÁLVARO JOSÉ RENTERÍA LONDOÑO
	RADICADO:	2017-00452

Asunto: TRABAJO DE PARTICIÓN Y ADJUDICACIÓN DE BIENES

UGO RICARDO FLÓREZ POSADA, vecino de Itagüí, identificado con C.C. 71.270.727, T.P. N° 158.319 del C. S. de la J., en mi condición de **PARTIDOR**, dentro del proceso de la referencia, por medio de éste escrito, presento ante su despacho **EL TRABAJO DE PARTICIÓN Y ADJUDICACIÓN DE BIENES**, tal como viene a continuación:

1. PRELIMINARES:

PRIMERO: El señor OSCAR ARTURO VELA RENTERÍA promovió demanda DE DIVISIÓN MATERIAL en contra del señor ÁLVARO JOSÉ RENTERÍA LONDOÑO, cuya pretensión recae en el inmueble identificado con matrícula inmobiliaria N° **018-137204** de la Oficina de Instrumentos Públicos de Marinilla y número predial 591-2-001-000-0002-00293-0000-00000; ubicado en zona rural del municipio de Puerto Triunfo, VEREDA Santiago Berrío, predio del que es titular dos personas, OSCAR ARTURO VELA RENTERÍA y ÁLVARO JOSÉ RENTERÍA LONDOÑO, cada uno con el 50%; que responde a las siguientes especificaciones: "Lote de terreno uno (I), ubicado en la vereda Santiago Berrío del Municipio de Puerto Triunfo, Departamento de Antioquia, con una cabida o extensión superficiaria de ONCE HECTÁREAS NUEVE MIL SETECIENTOS CUARENTA Y SIETE METROS CUADRADOS CON TREINTA Y CINCO CENTÍMETROS (II. Htas 9.747.35 m2), alinderado así: POR EL NORTE: Del punto 18 al 20, punto de partida por cerca de alambre que lo separa de la finca Amberes propiedad de Carlos Clavijo, en una extensión de 194.91 ml; POR EL ORIENTE: Del punto 20 al 34 por cerca de alambre que lo separa de la finca Amberes propiedad de Carlos Clavijo, en una extensión de 534.57 ml, por el SUR-OCCIDENTE, del punto 34 al 45 por cerca de alambre que los separa del predio 2 de propiedad de Juan David Villa y en una longitud de 679.78 ml; por el SUR: Del punto 41 al 1, por la Autopista Medellín - Bogotá en una extensión de 36.15 ml; por el NOROCCIDENTE: Del punto 1 al 18 por cerca de alambre que lo separa de la finca La Trinidad propiedad de Álvaro Rentería, en una extensión de 683.39 ml y encierra"

TRADICIÓN: Adquirieron los señores OSCAR ARTURO VELA RENTERÍA y ÁLVARO JOSÉ RENTERÍA LONDOÑO sus derechos con COMPRAVENTA realizada por JUAN DAVID VILLA ZULUAGA mediante escritura 91 del 22 de enero de 2013 de la Notaría Veintiuno de Medellín, hecho registrado en la anotación 002 del certificado de libertad

SEGUNDO: Que mediante auto interlocutorio Nro 267 del 24 de mayo de 2019, el despacho ordenó la división material del inmueble objeto de este proceso

TERCERO: Que el partidador, haciendo uso del art. 508 Num. 1 del C. G. del P., requirió a las partes por medio del despacho, mediante providencia del 11 de agosto de 2020, notificada el 14 de agosto de 2020, haciendo dos propuestas de partición, obteniendo respuesta solo de la parte demandante, a través de su apoderado, acogiendo la "**propuesta de partición uno**" haciendo la salvedad en la distribución, para que el lote A-2 se le adjudique al señor OSCAR ARTURO VELA RENTERÍA.

2. HIJUELA DE DEUDAS

Conforme al art. 1393 del Código Civil, el partidor está obligado a formar un lote de hijuelas que se expresa en el art. 1343 de la misma obra. No obstante, en el auto interlocutorio N° 267 del 24 de mayo de 2019, no hay condena en costas ni reconocimientos de gastos o deudas en contra o a favor de alguno de los comuneros; por lo tanto, no se hará una hijuela al respecto.

3. DISTRIBUCIÓN DE BIENES

Conforme a las reglas de partición del art. 1394 del C.C., procedo a realizar la distribución de la siguiente manera:

Tras presentar el proyecto preliminar de partición, y teniendo los comuneros el mismo porcentaje de copropiedad del 50%, se realiza la siguiente partición, basado en el plano que se anexa y se solicita que se protocolice, que a su vez fue basado en el plano catastral 21-00-002-0293-000, del predio de mayor extensión, trasado que se realizó siendo lo más equitativamente posible y garantizando que los predios tengan acceso a la vía pública

PARTICIÓN Y ADJUDICACIÓN

HIJUELA PRIMERA. Para el señor **ÁLVARO JOSÉ RENTERÍA LONDOÑO** identificado con C. de C. N° 16.792.205, a quien le corresponde el 50% de un derecho en proindiviso sobre el inmueble con matrícula inmobiliaria número **018-137204**, se le adjudica el siguiente bien:

"LOTE DE TERRENO A-UNO (A-1) ubicado en la vereda Santiago Berrío del Municipio de Puerto Triunfo, Departamento de Antioquia, con una cabida o extensión superficial de 5 Has con 9.8842.06 mt², alinderado así: **POR EL FRENTE O SUR**, entre los puntos 49 y 66, en 6.08 metros, con la Autopista Medellín – Bogotá; **POR EL ORIENTE**, entre los puntos 66 y 85, en una extensión de 745.32 metros lineales, con el predio A-DOS (A-2) de esta partición; **POR EL NORTE**, en parte, entre los puntos 85, 5 al 14, en una extensión de 223.81 metros lineales, con el predio 00303 de la misma manzana; en parte, entre los puntos 14 al 27, en una extensión de 258.04 metros lineales, con el predio 00081 de la misma manzana; **POR EL OCCIDENTE**, entre los puntos 27 al 49, en una extensión de 682.78 metros lineales, con el predio 00079 de la misma manzana, y encierra"

COORDENADAS MAGNA-SIRGAS:

LOTE A-1
COORDENADAS Y DISTANCIAS

Nodo	Norte (m)	Este (m)	De	A	Distancia (Km)
5	1.145.207	935.307	5	6	0,0109 Km
6	1.145.216	935.301	6	7	0,0414 Km
7	1.145.244	935.270	7	8	0,0034 Km
8	1.145.247	935.270	8	9	0,0059 Km
9	1.145.253	935.270	9	10	0,0087 Km
10	1.145.281	935.273	10	11	0,0277 Km
11	1.145.284	935.288	11	12	0,0005 Km
12	1.145.346	935.222	12	13	0,0077 Km
13	1.145.353	935.218	13	14	0,0167 Km
14	1.145.369	935.217	14	15	0,0377 Km
15	1.145.338	935.196	15	16	0,0075 Km
16	1.145.334	935.190	16	17	0,0089 Km
17	1.145.332	935.183	17	18	0,0075 Km
18	1.145.332	935.175	18	19	0,0133 Km
19	1.145.336	935.163	19	20	0,032 Km

20	1.145.337	935.131	20	21	0,0069 Km
21	1.145.333	935.125	21	22	0,0346 Km
22	1.145.308	935.101	22	23	0,0041 Km
23	1.145.304	935.092	23	24	0,0509 Km
24	1.145.254	935.097	24	25	0,0068 Km
25	1.145.249	935.094	25	26	0,0426 Km
26	1.145.231	935.055	26	27	0,0079 Km
27	1.145.226	935.042	27	28	0,0105 Km
28	1.145.216	935.047	28	29	0,0231 Km
29	1.145.193	935.045	29	30	0,053 Km
30	1.145.143	935.087	30	31	0,032 Km
31	1.145.112	935.072	31	32	0,0334 Km
32	1.145.080	935.062	32	33	0,0428 Km
33	1.145.043	935.040	33	34	0,0373 Km
34	1.145.024	935.008	34	35	0,0092 Km
35	1.145.016	935.003	35	36	0,1889 Km
36	1.144.832	934.988	36	37	0,0085 Km
37	1.144.828	934.989	37	38	0,007 Km
38	1.144.821	934.974	38	39	0,0341 Km
39	1.144.811	935.007	39	40	0,0078 Km
40	1.144.807	935.013	40	41	0,017 Km
41	1.144.792	935.023	41	42	0,031 Km
42	1.144.783	935.032	42	43	0,032 Km
43	1.144.731	935.032	43	44	0,0112 Km
44	1.144.720	935.029	44	45	0,0191 Km
45	1.144.704	935.019	45	46	0,0194 Km
46	1.144.690	935.006	46	47	0,0409 Km
47	1.144.671	934.982	47	48	0,0119 Km
48	1.144.662	934.962	48	49	0,0163 Km
49	1.144.647	934.955	49	66	0,0060 Km
66	1.144.848	934.981	66	67	0,0168 Km
67	1.144.860	934.971	67	68	0,0197 Km
68	1.144.871	934.987	68	69	0,02773 Km
69	1.144.885	935.011	69	70	0,02119 Km
70	1.144.700	935.028	70	71	0,02385 Km
71	1.144.720	935.039	71	72	0,01004 Km
72	1.144.730	935.041	72	73	0,0318 Km
73	1.144.762	935.043	73	74	0,0182 Km
74	1.144.780	935.042	74	75	0,01528 Km
75	1.144.795	935.039	75	76	0,01924 Km
76	1.144.812	935.030	76	77	0,0251 Km
77	1.144.825	935.009	77	78	0,01395 Km
78	1.144.838	935.004	78	79	0,01434 Km
79	1.144.853	935.004	79	80	0,01357 Km
80	1.144.868	935.004	80	81	0,02461 Km
81	1.144.891	935.008	81	82	0,02819 Km
82	1.144.918	935.015	82	83	0,03280 Km
83	1.144.950	935.018	83	84	0,04294 Km
84	1.144.998	935.037	84	85	0,33899 Km
85	1.145.196	935.310	85	5	0,0116 Km
AREA: 59942.08 m2					PERIMETRO: 1918.19 ml
ÁREA DESPUÉS DE LA PARTICIÓN					

HIJUELA SEGUNDA: Para el señor **OSCAR ARTURO VELA RENTERÍA** identificado con C. de C. N° 79.784.457, a quien le corresponde el 50% de un derecho en proindiviso sobre el inmueble con matrícula inmobiliaria número **018-137204**, se le adjudica el siguiente bien:

“**LOTE DE TERRENO A-DOS (A-2)** ubicado en la vereda Santiago Berrío del Municipio de Puerto Triunfo, Departamento de Antioquia, con una cabida o extensión superficial de 5 Has con 9.840,95 mt², alinderado así: **POR EL FRENTE O SUR**, entre los puntos 66 y 50, en 6.08 metros, con la Autopista Medellín – Bogotá; **POR EL ORIENTE**, en parte, entre los puntos 50 y 63 en una extensión de 382.06 metros lineales, y luego haciendo escuadra en dirección oriente, entre los puntos 63 y 65, en una extensión de 246.63 metros lineales, con el predio 00292 de la misma manzana; girando luego hacia el norte en escuadra, entre los puntos 65, 1, 2 y 3, en una extensión de 228.14 metros lineales, con el predio 00303 de la misma manzana; **POR EL NORTE**, entre los puntos 3, 4, y 85, en una extensión de 117.45 metros lineales, con el mismo predio 00303 de la misma manzana; por el **OCCIDENTE**, entre los puntos 85 a 66, en una extensión de 745.32 metros lineales, con el predio A-UNO (A-1) de esta partición, y encierra”

COORDENADAS MAGNA-SIRGAS

LOTE A-2
COORDENADAS Y DISTANCIAS

Nodo	Norte (m)	Este (m)	De	A	Distancia (Km)
50	1.144.846	934.987	50	51	0,001 Km
51	1.144.848	934.988	51	52	0,0184 Km
52	1.144.857	934.990	52	53	0,0285 Km
53	1.144.871	935.005	53	54	0,0373 Km
54	1.144.898	935.033	54	55	0,0292 Km
55	1.144.720	935.049	55	56	0,0629 Km
56	1.144.782	935.057	56	57	0,0297 Km
57	1.144.812	935.052	57	58	0,0399 Km
58	1.144.847	935.034	58	59	0,0137 Km
59	1.144.861	935.032	59	60	0,0249 Km
60	1.144.885	935.037	60	61	0,029 Km
61	1.144.911	935.050	61	62	0,033 Km
62	1.144.944	935.050	62	63	0,0373 Km
63	1.144.978	935.070	63	64	0,2457 Km
64	1.144.874	935.293	64	65	0,0012 Km
65	1.144.873	935.294	65	1	0,203 Km
1	1.145.086	935.357	1	2	0,0171 Km
2	1.145.093	935.359	2	3	0,0073 Km
3	1.145.091	935.359	3	4	0,0458 Km
4	1.145.127	935.331	4	85	0,0718 Km
85	1.145.198	935.310	85	84	0,33899 Km
84	1.144.998	935.037	84	83	0,04294 Km
83	1.144.850	935.016	83	82	0,03280 Km
82	1.144.818	935.015	82	81	0,02819 Km
81	1.144.891	935.008	81	80	0,02461 Km
80	1.144.868	935.004	80	79	0,01357 Km
79	1.144.853	935.004	79	78	0,01434 Km
78	1.144.838	935.004	78	77	0,01395 Km
77	1.144.825	935.009	77	76	0,01395 Km
76	1.144.812	935.030	76	75	0,01924 Km
75	1.144.795	935.039	75	74	0,01528 Km
74	1.144.780	935.042	74	73	0,0182 Km
73	1.144.762	935.043	73	72	0,0318 Km
72	1.144.730	935.041	72	71	0,01004 Km
71	1.144.720	935.039	71	70	0,02385 Km
70	1.144.700	935.028	70	69	0,02119 Km
69	1.144.685	935.011	69	68	0,02773 Km
68	1.144.671	934.987	68	67	0,0197 Km
67	1.144.660	934.971	67	66	0,0168 Km
66	1.144.648	934.981	66	50	0,0060 Km
AREA: 59340.86 m2					PERIMETRO: 1726.49 ml
AREA DESPUES DE LA PARTICIÓN					

AVALÚO: Para efectos de registro, se adjudica cada hijuela en la suma de **\$392.500.000** conforme al último avalúo actualizado, fechado el 08 de agosto de 2019

4. NOTAS FINALES.

BIENES DE USO COMÚN, No hay bienes de uso común

REGLAMENTO DE PROPIEDAD HORIZONTAL: No se hace necesario elevar el trabajo de partición a propiedad horizontal.

Sin embargo, se debe ordenar a la Oficina de Registro e Instrumentos Públicos, la apertura de un nuevo folio de matrícula inmobiliaria, para el lote A-2

Lo anterior sin detrimento de la licencia previa que el juez pueda conceder, conforme al art. 408 del Código General del Proceso (Ley 1564), o norma aplicable

ANEXO

Plano altiplanimétrico con las coordenadas magna sirgas, antes y después de la partición, para efectos de su protocolización


Queda así elaborado el trabajo de liquidación, partición y adjudicación de bienes, el cual someto a la consideración de las partes y del señor Juez.

Itagüí, 28 de octubre de 2020

Atentamente



UGO RICARDO FLÓREZ POSADA
C. de C. N° 71.270.727
T. P. # 158.319 del C. S. de la J.
TEL. 277 3564, 315 815 8465

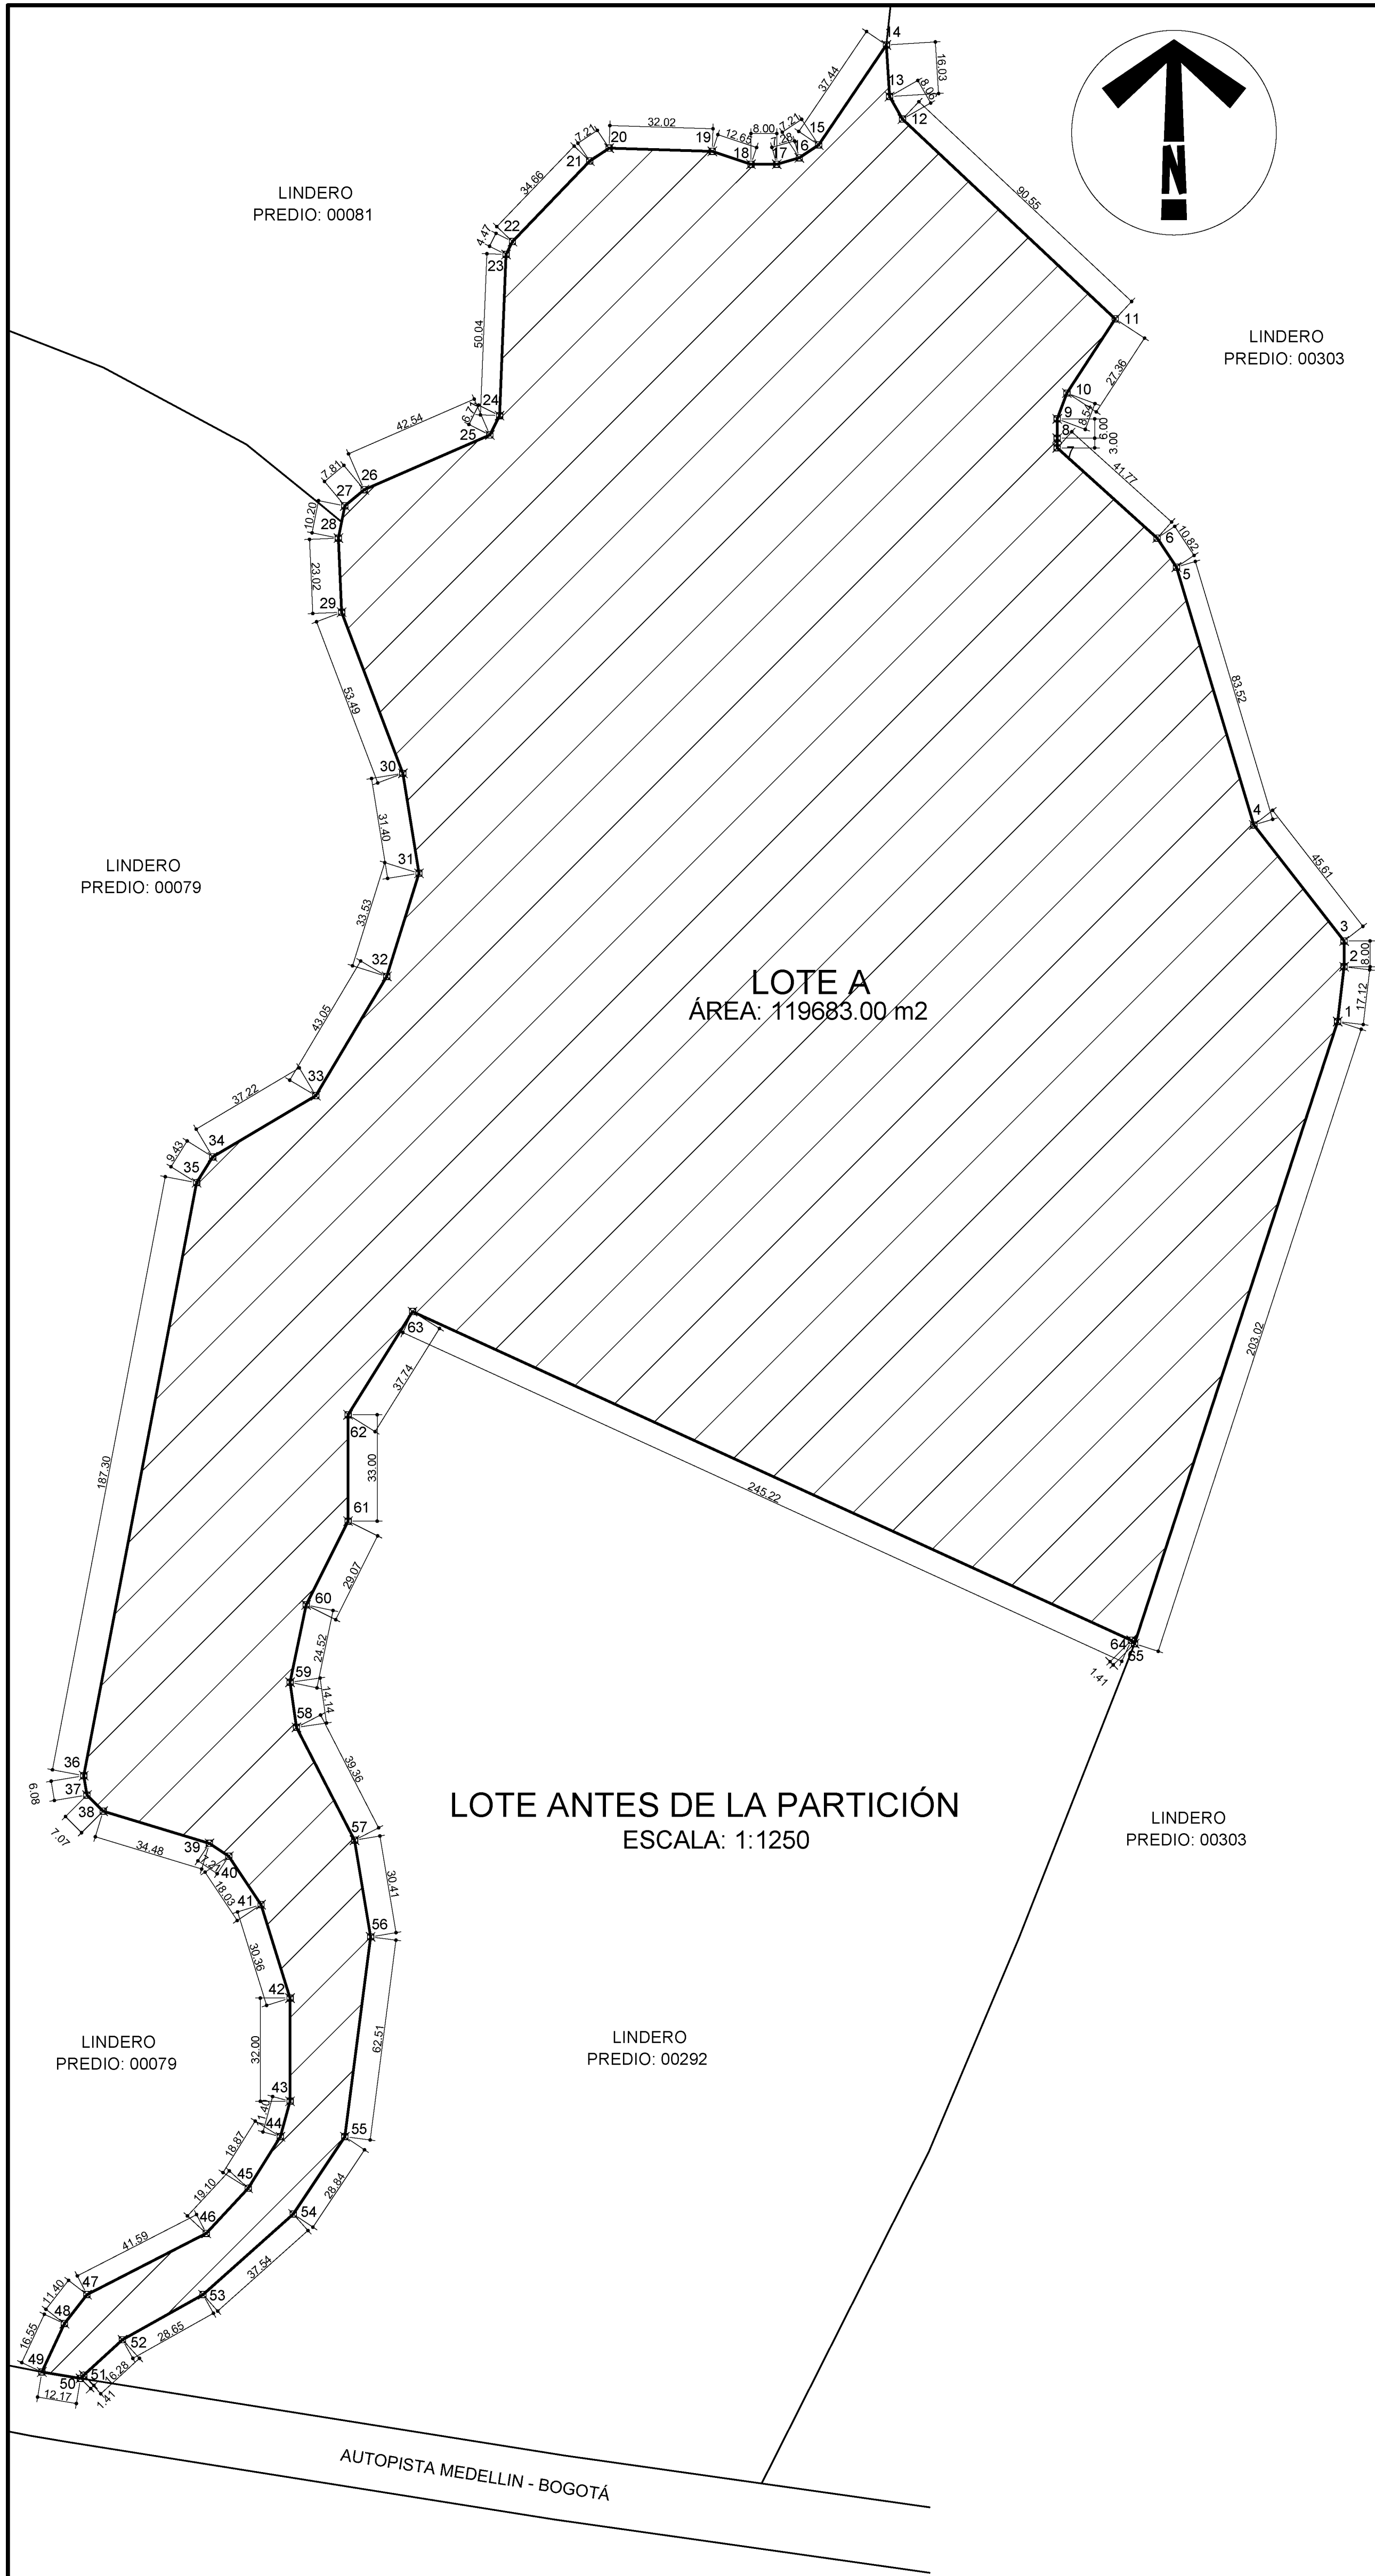

LOTE A COORDENADAS Y DISTANCIAS					
Nodo	Norte (m)	Este (m)	De	A	Distancia (Km)
1	1145.066	935.357	1	2	0.0171 Km
2	1145.083	935.359	2	3	0.0073 Km
3	1145.091	935.359	3	4	0.0456 Km
4	1145.127	935.351	4	5	0.0833 Km
5	1145.207	935.307	5	6	0.0109 Km
6	1145.216	935.301	6	7	0.0414 Km
7	1145.244	935.270	7	8	0.0034 Km
8	1145.247	935.270	8	9	0.0058 Km
9	1145.253	935.270	9	10	0.0087 Km
10	1145.281	935.273	10	11	0.0277 Km
11	1145.284	935.288	11	12	0.0905 Km
12	1145.346	935.222	12	13	0.0077 Km
13	1145.353	935.218	13	14	0.0167 Km
14	1145.369	935.217	14	15	0.0377 Km
15	1145.338	935.196	15	16	0.0075 Km
16	1145.334	935.190	16	17	0.0069 Km
17	1145.332	935.183	17	18	0.0075 Km
18	1145.332	935.175	18	19	0.0133 Km
19	1145.336	935.163	19	20	0.032 Km
20	1145.337	935.131	20	21	0.0069 Km
21	1145.333	935.125	21	22	0.0346 Km
22	1145.308	935.101	22	23	0.0041 Km
23	1145.304	935.099	23	24	0.0509 Km
24	1145.254	935.097	24	25	0.0068 Km
25	1145.248	935.094	25	26	0.0426 Km
26	1145.231	935.055	26	27	0.0079 Km
27	1145.226	935.049	27	28	0.0105 Km
28	1145.216	935.047	28	29	0.0231 Km
29	1145.193	935.048	29	30	0.053 Km
30	1145.143	935.067	30	31	0.032 Km
31	1145.112	935.072	31	32	0.0334 Km
32	1145.080	935.062	32	33	0.0428 Km
33	1145.043	935.040	33	34	0.0373 Km
34	1145.024	935.008	34	35	0.0092 Km
35	1145.016	935.003	35	36	0.1869 Km
36	1144.832	934.968	36	37	0.0065 Km
37	1144.836	934.969	37	38	0.007 Km
38	1144.821	934.974	38	39	0.0341 Km
39	1144.811	935.007	39	40	0.0078 Km
40	1144.807	935.013	40	41	0.017 Km
41	1144.792	935.023	41	42	0.031 Km
42	1144.763	935.032	42	43	0.032 Km
43	1144.731	935.032	43	44	0.0112 Km
44	1144.720	935.029	44	45	0.0191 Km
45	1144.704	935.019	45	46	0.0194 Km
46	1144.690	935.006	46	47	0.0409 Km
47	1144.671	934.969	47	48	0.0119 Km
48	1144.662	934.962	48	49	0.0163 Km
49	1144.647	934.955	49	50	0.013 Km
50	1144.645	934.967	50	51	0.001 Km
51	1144.646	934.968	51	52	0.0164 Km
52	1144.657	934.980	52	53	0.0285 Km
53	1144.671	935.005	53	54	0.0373 Km
54	1144.696	935.033	54	55	0.0292 Km
55	1144.720	935.049	55	56	0.0629 Km
56	1144.782	935.057	56	57	0.0297 Km
57	1144.812	935.052	57	58	0.0399 Km
58	1144.847	935.034	58	59	0.0137 Km
59	1144.861	935.032	59	60	0.0249 Km
60	1144.885	935.037	60	61	0.029 Km
61	1144.911	935.050	61	62	0.033 Km
62	1144.944	935.050	62	63	0.0373 Km
63	1144.976	935.070	63	64	0.2457 Km
64	1144.874	935.293	64	65	0.0012 Km
65	1144.873	935.294	65	1	0.203 Km
AREA: 119683.00 m2					PERIMETRO: 2152.61 ml
AREA ANTES DE LA PARTICION					



NOTA: LA SUPERPOSICIÓN DE LAS IMÁGENES NO ES EXACTA Y ES SOLO ILUSTRATIVA

LOCALIZACIÓN

ESCALA: 1:5000

AUTOPISTA MEDELLIN - BOGOTÁ

LOTE A-1 COORDENADAS Y DISTANCIAS					
Nodo	Norte (m)	Este (m)	De	A	Distancia (Km)
50	1145.207	935.307	5	6	0.0109 Km
6	1145.216	935.301	6	7	0.0414 Km
7	1145.244	935.270	7	8	0.0034 Km
8	1145.247	935.270	8	9	0.0058 Km
9	1145.253	935.270	9	10	0.0087 Km
10	1145.281	935.273	10	11	0.0277 Km
11	1145.284	935.288	11	12	0.0905 Km
12	1145.346	935.222	12	13	0.0077 Km
13	1145.353	935.218	13	14	0.0167 Km
14	1145.369	935.217	14	15	0.0377 Km
15	1145.338	935.196	15	16	0.0075 Km
16	1145.334	935.190	16	17	0.0069 Km
17	1145.332	935.183	17	18	0.0075 Km
18	1145.332	935.175	18	19	0.0133 Km
19	1145.336	935.163	19	20	0.032 Km
20	1145.337	935.131	20	21	0.0069 Km
21	1145.333	935.125	21	22	0.0346 Km
22	1145.308	935.101	22	23	0.0041 Km
23	1145.304	935.099	23	24	0.0509 Km
24	1145.254	935.097	24	25	0.0068 Km
25	1145.248	935.094	25	26	0.0426 Km
26	1145.231	935.055	26	27	0.0079 Km
27	1145.226	935.049	27	28	0.0105 Km
28	1145.216	935.047	28	29	0.0231 Km
29	1145.193	935.048	29	30	0.053 Km
30	1145.143	935.067	30	31	0.032 Km
31	1145.112	935.072	31	32	0.0334 Km
32	1145.080	935.062	32	33	0.0428 Km
33	1145.043	935.040	33	34	0.0373 Km
34	1145.024	935.008	34	35	0.0092 Km
35	1145.016	935.003	35	36	0.1869 Km
36	1144.832	934.968	36	37	0.0065 Km
37	1144.836	934.969	37	38	0.007 Km
38	1144.821	934.974	38	39	0.0341 Km
39	1144.811	935.007	39	40	0.0078 Km
40	1144.807	935.013	40	41	0.017 Km
41	1144.792	935.023	41	42	0.031 Km
42	1144.763	935.032	42	43	0.032 Km
43	1144.731	935.032	43	44	0.0112 Km
44	1144.720	935.029	44	45	0.0191 Km
45	1144.704	935.019	45	46	0.0194 Km
46	1144.690	935.006	46	47	0.0409 Km
47	1144.671	934.969	47	48	0.0119 Km
48	1144.662	934.962	48	49	0.0163 Km
49	1144.647	934.955	49	50	0.013 Km
50	1144.645	934.967	50	51	0.001 Km
51	1144.646	934.968	51	52	0.0164 Km
52	1144.657	934.980	52	53	0.0285 Km
53	1144.671	935.005	53	54	0.0373 Km
54	1144.696	935.033	54	55	0.0292 Km
55	1144.720	935.049	55	56	0.0629 Km
56	1144.782	935.057	56	57	0.0297 Km
57	1144.812	935.052	57	58	0.0399 Km
58	1144.847	935.034	58	59	0.0137 Km
59	1144.861	935.032	59	60	0.0249 Km
60	1144.885	935.037	60	61	0.029 Km
61	1144.891	935.006	61	62	0.0281 Km
62	1144.918	935.015	62	63	0.0328 Km
63	1144.950	935.016	63	64	0.04994 Km
64	1144.998	935.037	64	85	0.33899 Km
85	1145.196	935.310	85	5	0.0118 Km
AREA: 59842.06 m2					PERIMETRO: 1916.19 ml
AREA DESPUES DE LA PARTICION					

LOTE A-2 COORDENADAS Y DISTANCIAS					
Nodo	Norte (m)	Este (m)	De	A	Distancia (Km)
50	1144.645	934.967	50	51	0.001 Km
51	1144.646	934.968	51	52	0.0164 Km
52	1144.657	934.980	52	53	0.0285 Km
53	1144.671	935.005	53	54	0.0373 Km
54	1144.696	935.033	54	55	0.0292 Km
55	1144.720	935.049	55	56	0.0629 Km
56	1144.782	935.057	56	57	0.0297 Km
57	1144.812	935.052	57	58	0.0399 Km
58	1144.847	935.034	58	59	0.0137 Km
59	1144.861	935.032	59	60	0.0249 Km
60	1144.885	935.037	60	61	0.029 Km
61	1144.911	935.050	61	62	0.033 Km
62	1144.944	935.050	62	63	0.0373 Km
63	1144.976	935.070	63	64	0.2457 Km
64	1144.874	935.293	64	65	0.0012 Km
65	1144.873	935.294	65	1	0.203 Km
1	1145.066	935.357	1	2	0.0171 Km
2	1145.083	935.359	2	3	0.0073 Km
3	1145.091	935.359	3	4	0.0456 Km
4	1145.127	935.351	4	5	0.0718 Km
5	1145.196	935.310	5	6	0.0109 Km
6	1145.216	935.301	6	7	0.0414 Km
7	1145.244	935.270	7	8	0.0034 Km
8	1145.247	935.270	8	9	0.0058 Km
9	1145.253	935.270	9	10	0.0087 Km
10	1145.281	935.273	10	11	0.0277 Km
11	1145.284	935.288	11	12	0.0905 Km
12	1145.346	935.222	12	13	0.0077 Km
13	1145.353	935.218	13	14	0.0167 Km
14	1145.369	935.217	14	15	0.0377 Km
15	1145.338	935.196	15	16	0.0075 Km
16	1145.334	935.190	16	17	0.0069 Km
17	1145.332	935.183	17	18	0.0075 Km
18	1145.332	935.175	18	19	0.0133 Km
19	1145.336	935.163	19	20	0.032 Km
20	1145.337	935.131	20	21	0.0069 Km
21	1145.333	935.125	21	22	0.0346 Km
22	1145.308	935.101	22	23	0.0041 Km
23	1145.304	935.099	23	24	0.0509 Km
24	1145.254	935.097	24	25	0.0068 Km
25	1145.248	935.094	25	26	0.0426 Km
26	1145.231	935.055	26	27	0.0079 Km
27	1145.226	935.049	27	28	0.0105 Km
28	1145.216	935.047	28	29	0.0231 Km
29	1145.193	935.048	29	30	0.053 Km
30	1145.143	935.067	30	31	0.032 Km
31	1145.112	935.072	31	32	0.0334 Km
32	1145.080	935.062	32	33	0.0428 Km
33	1145.043	935.040	33	34	0.0373 Km
34	1145.024	935.008	34	35	0.0092 Km
35	1145.016	935.003	35	36	0.1869 Km
36	1144.832	934.968	36	37	0.0065 Km
37	1144.836	934.969	37	38	0.007 Km
38	1144.821	934.974	38	39	0.0341 Km
39	1144.811	935.007	39	40	0.0078 Km
40	1144.807	935.013	40	41	0.017 Km
41	1144.792	935.023	41	42	0.031 Km
42	1144.763	935.032	42	43	0.032 Km

ÁREA: 59840.95 m2

PERÍMETRO: 1726.49 m

ÁREA DESPUÉS DE LA PARTICIÓN

LINDERO

PREDIO: 00079

37.70°

35°

34.50°

30.00°