
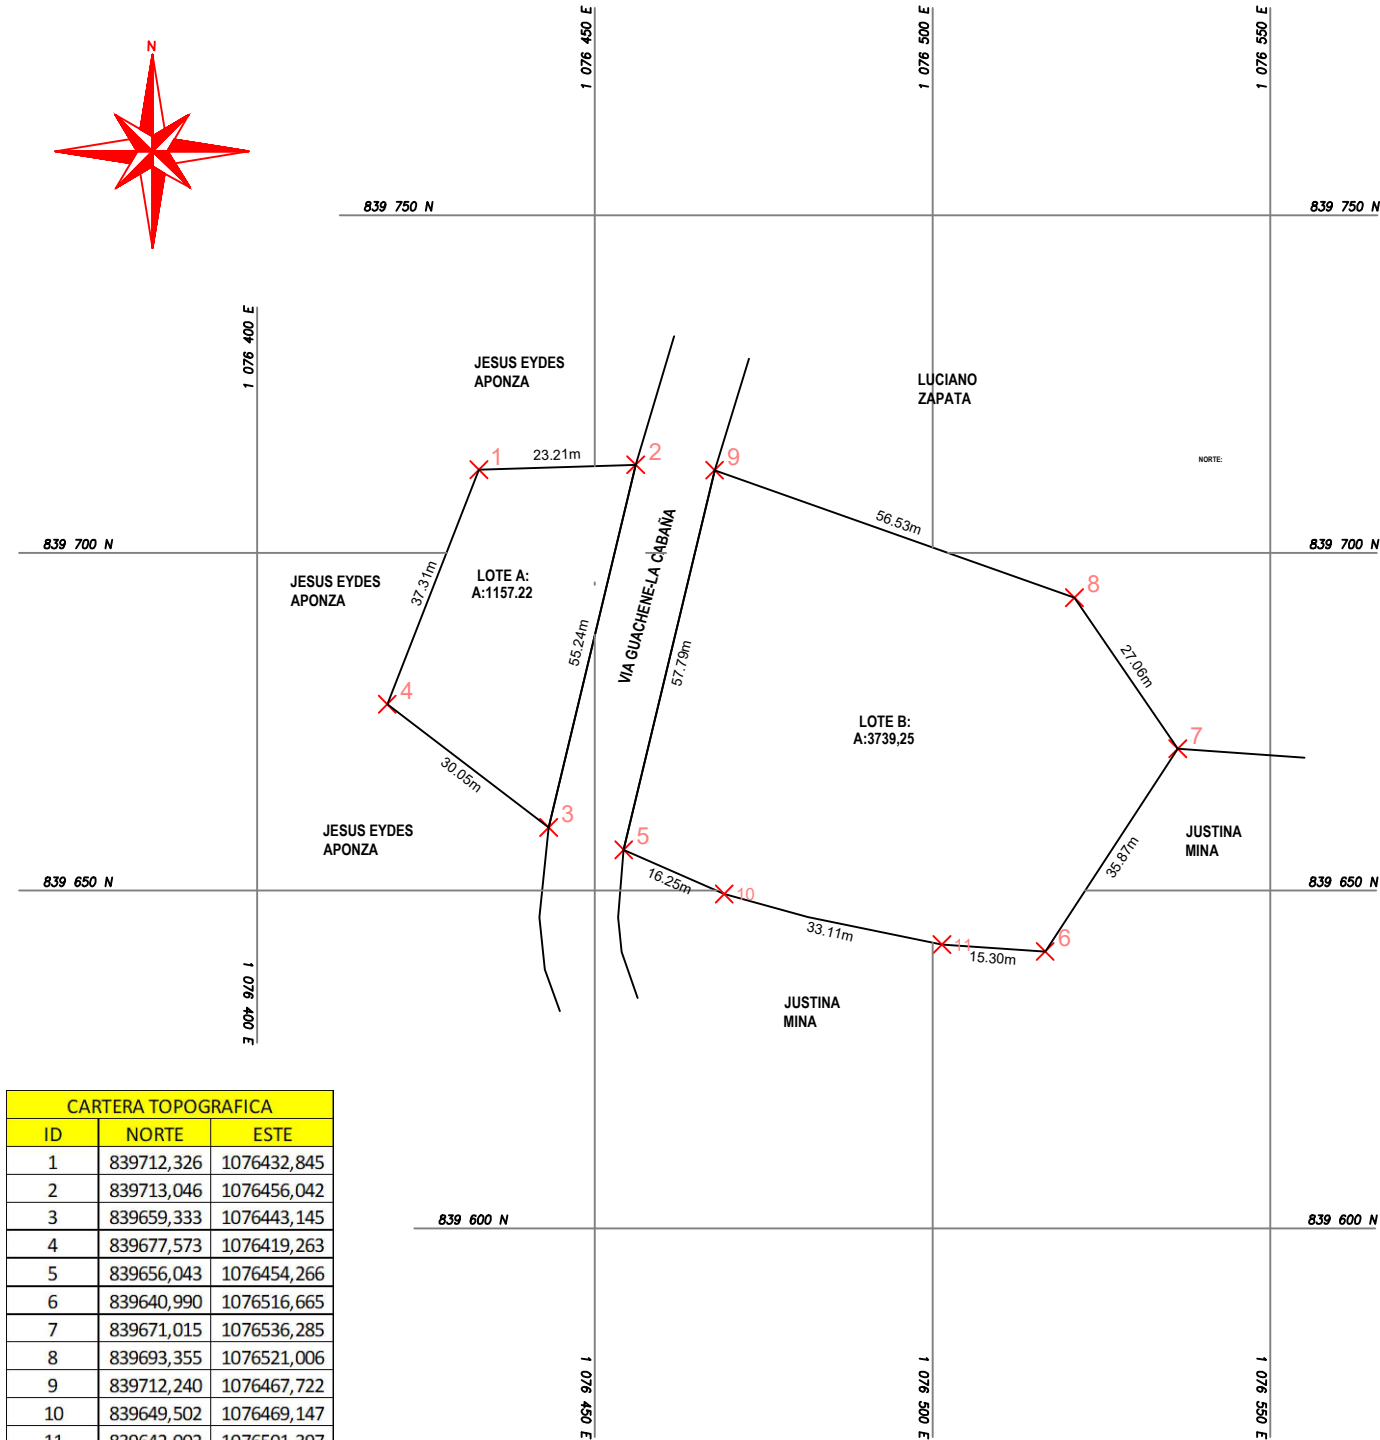


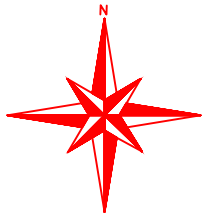

CARTERA TOPOGRAFICA		
ID	NORTE	ESTE
1	839712,326	1076432,845
2	839713,046	1076456,042
3	839659,333	1076443,145
4	839677,573	1076419,263
5	839656,043	1076454,266
6	839640,990	1076516,665
7	839671,015	1076536,285
8	839693,355	1076521,006
9	839712,240	1076467,722
10	839649,502	1076469,147
11	839642,002	1076501,397

LEVANTAMIENTO PLANIMETRICO

CONVENCIONES:

PERÍMETRO

CAMBIOS DE COLINDANCIA

CARRETERA Y CAMINO

COLINDANTES:
LUCIANO ZAPATA
L:83.59m
JESUS EYDES APONZA
L:23.21m

ORIENTE:
JUSTINA MINA
L:35.87 m
VIA GUACHENE-LA CABAÑA
L:55.24m

SUR:
JUSTINA MINA
L:64.66 m
JESUS EYDES APONZA
L:30.05m

OCCIDENTE:
JESUS EYDES APONZA
L:37.31m
VIA GUACHENE-LA CABAÑA
L:57.79m

OBSERVACIONES:

SISTEMA DE REFERENCIA:
Sistema de Coordenadas:
MAGNA COLOMBIA OESTE
Proyección:
TRANSVERSA DE MERCATOR
Datum:MAGNA
Falso Este: 1000000
Falso Norte: 1000000

Ing. Juan Camilo Rojas Villada
MP: 76335-344022 VLL

AREA:
4896,47 m^2

ESCALA:
1:300

FECHA:
21/02/2020